
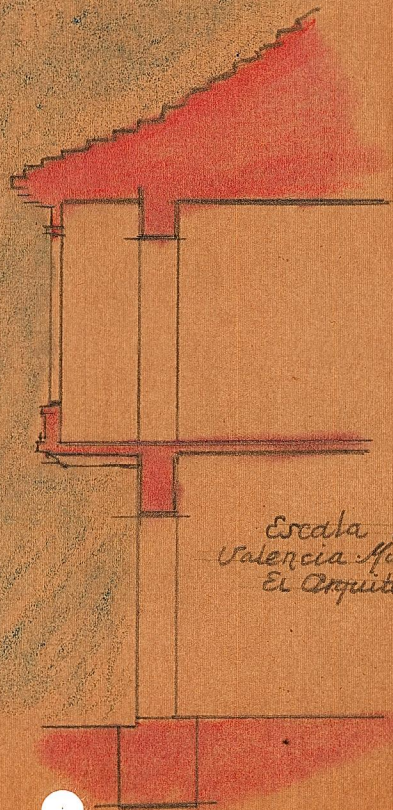


Proyecto de reforma de fachada

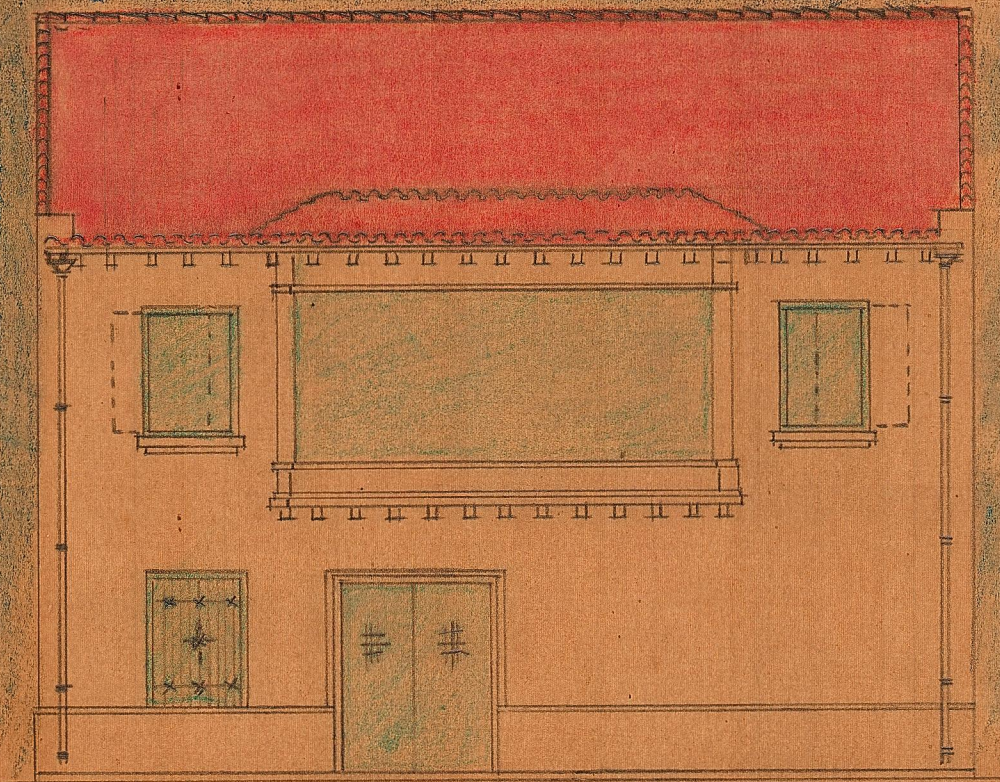

Escala 1:100
Valencia Mayo 1944
El Arquitecto