
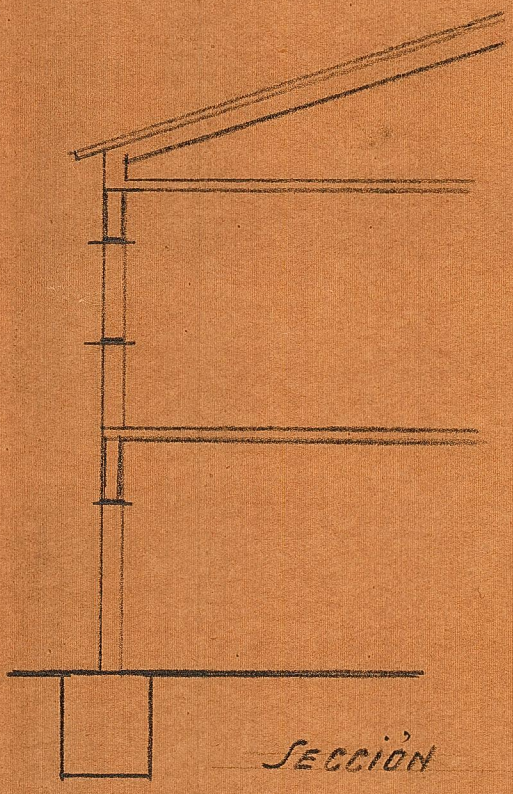


PROYECTO DE REPARACION  
DE CIMENTOS Y MURO EN EDIFICIO  
PLAZA CAUDILLO

LIRIA

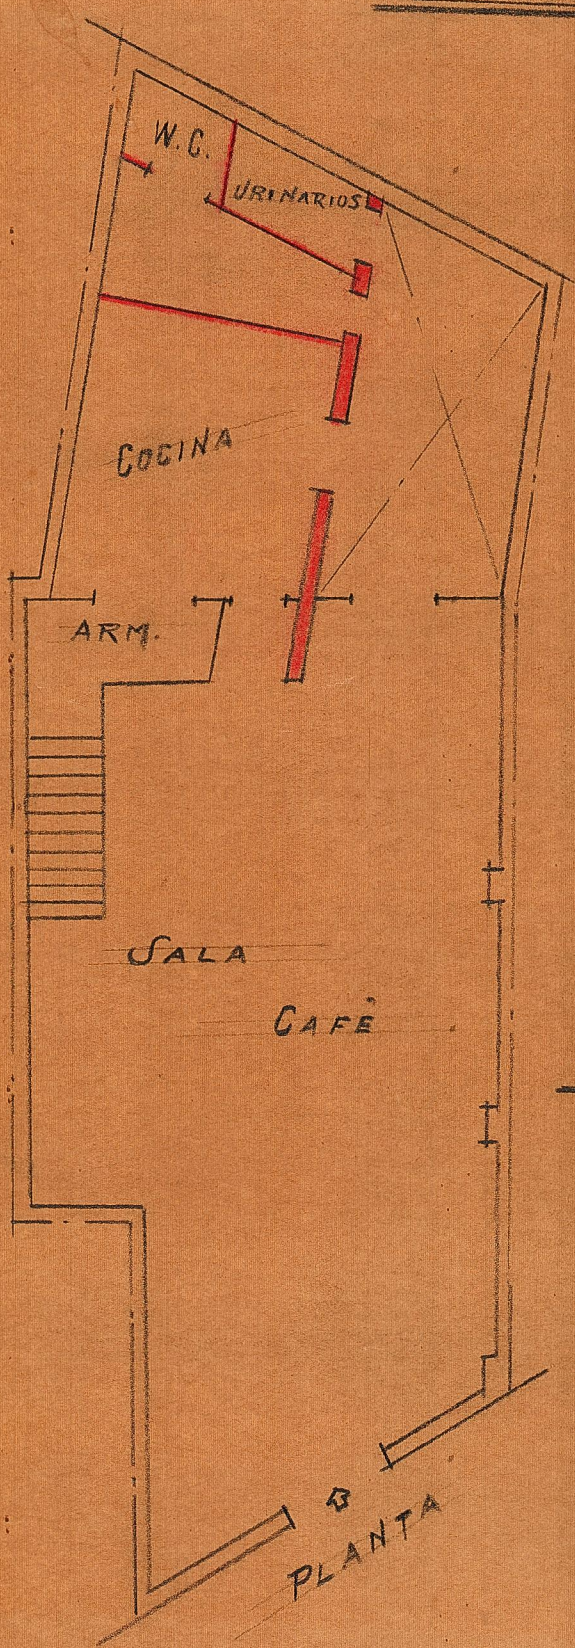

SECCION

Escala 1:100  
Valencia Nobre 1943  
El Arquitecto