


PROYECTO DE COCINA Y
CUBIERTA EN TERRAZA
LIRIA

Escala 1:50
Valencia Noviembre 1943
El Arquitecto

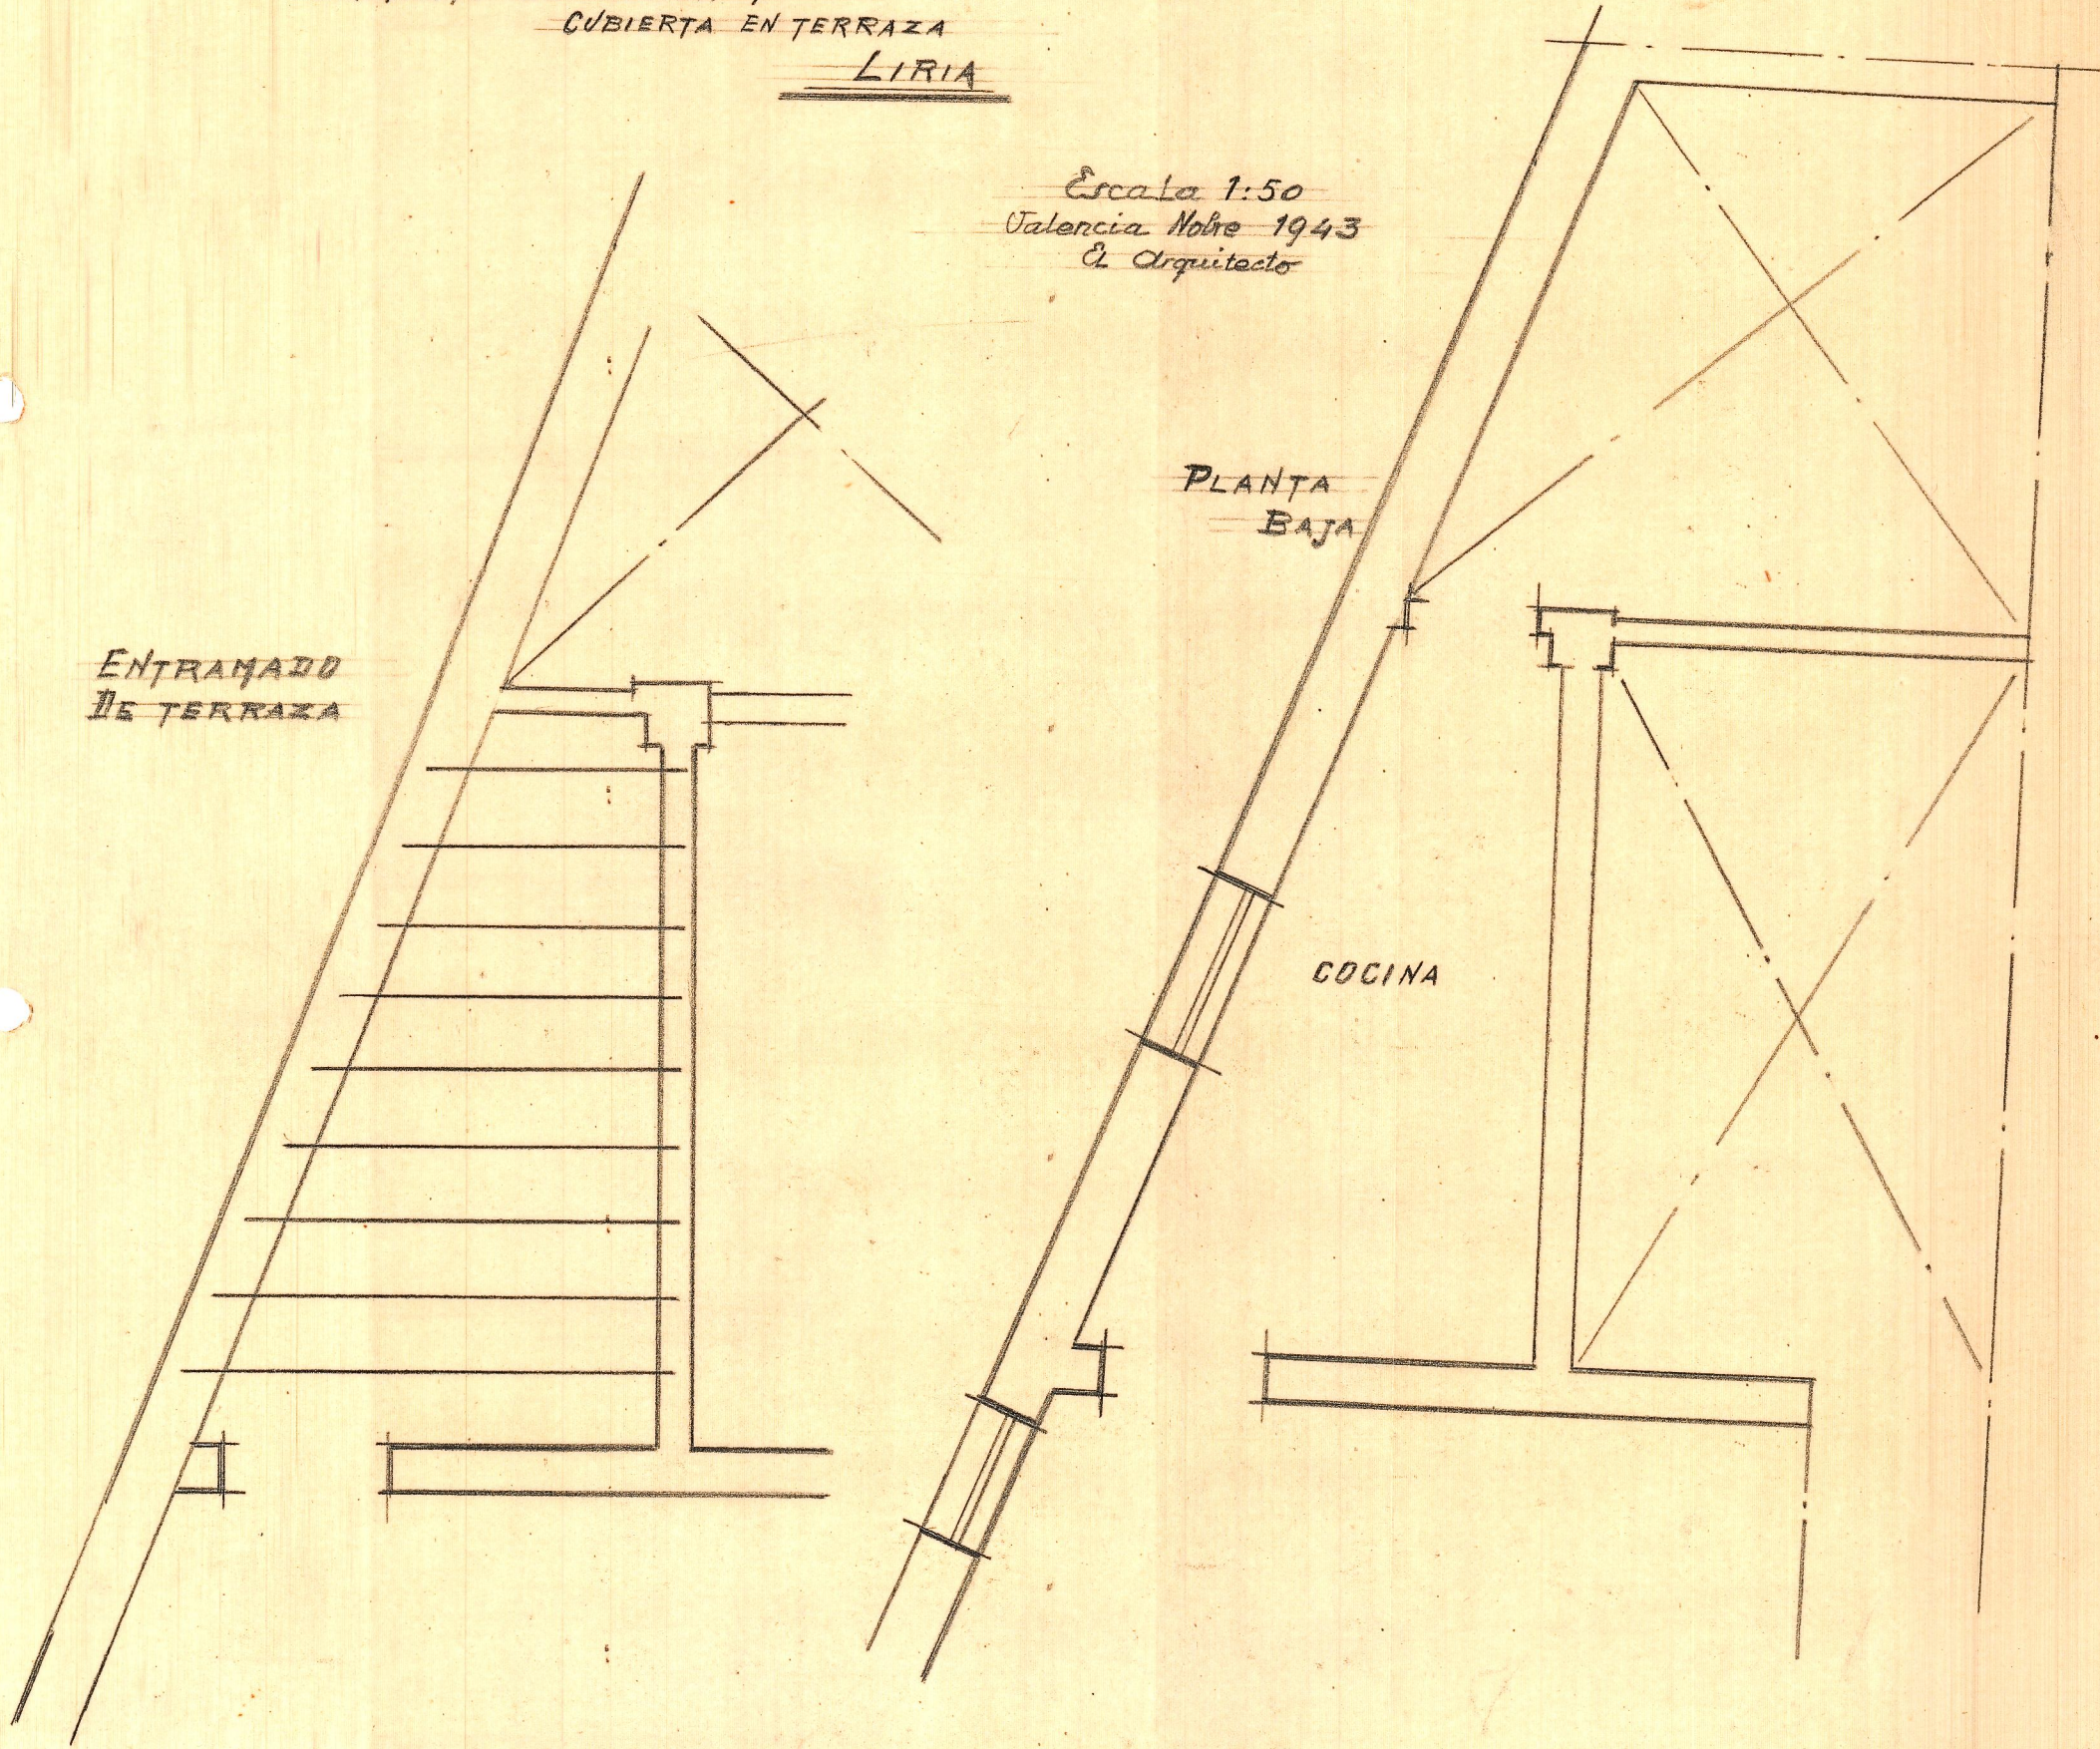

ENTRAMADO
DE TERRAZA

PLANTA
BAJA

COCINA