



PROYECTO DE REFORMA DE  
PLANTA PARA INSTALAR  
MOLINO TRITURADOR  
LIRIA

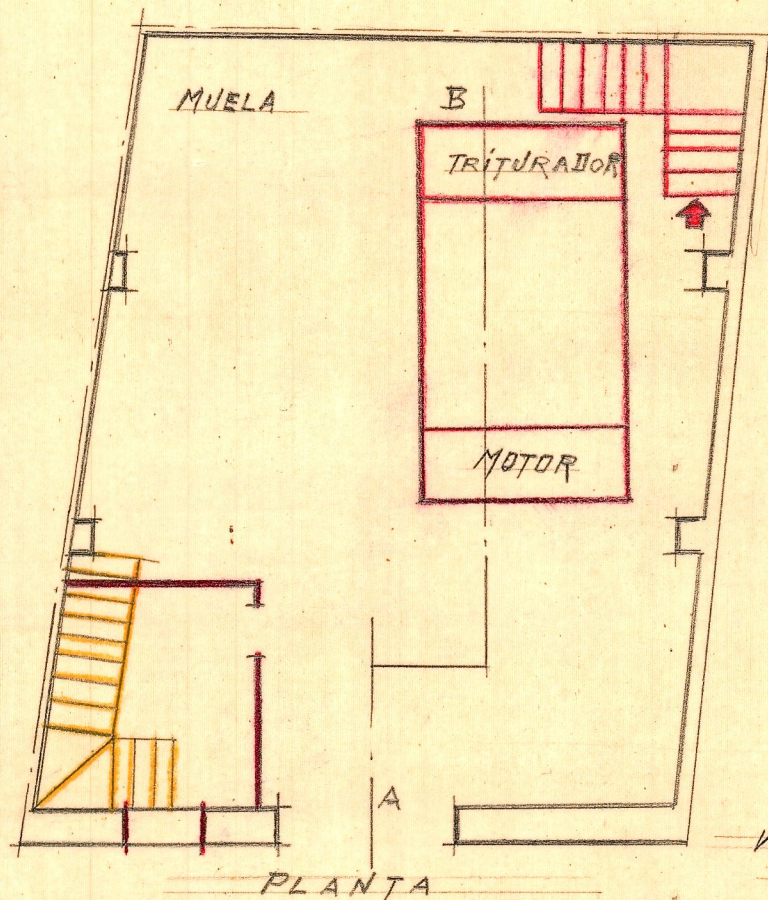

Escala 1:100

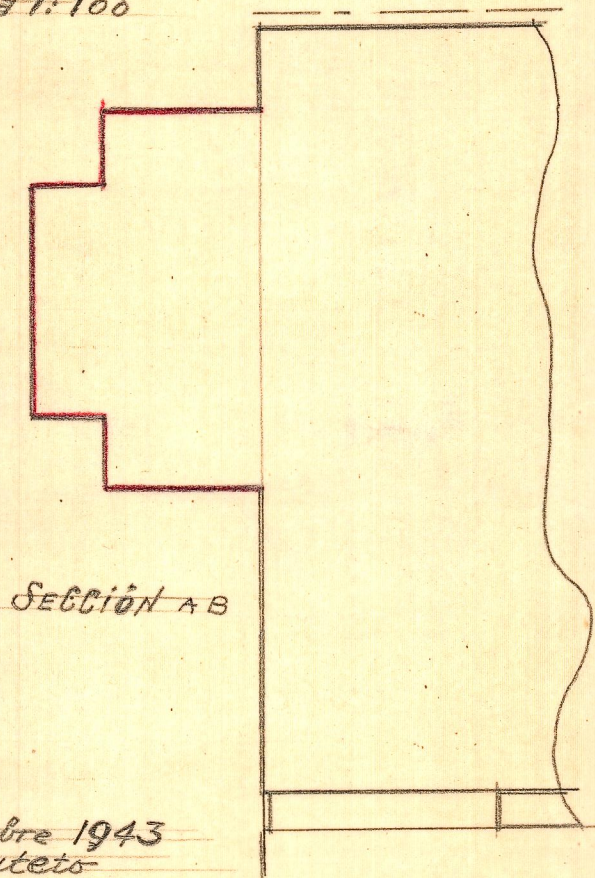

Valencia Octubre 1943  
El Arquitecto