


PROYECTO PARA ABRIR
HUECOS EN FACHADA

LIRIA

Escala 1:100

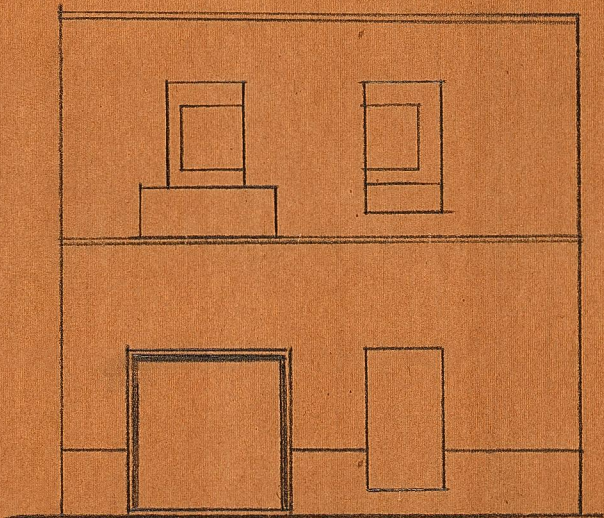

Valencia Octubre 1943
El Arquitecto