


PROYECTO PARA ABRIR HUECOS

LIRIA

Escala 1:100

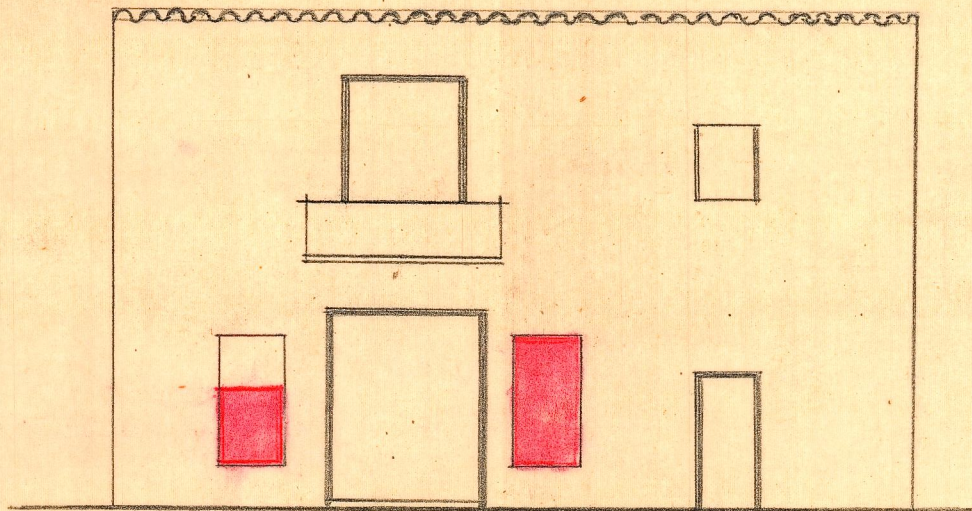

Valencia Octubre 1943

El Arquitecto

Minimum 50 pts.