




Planta

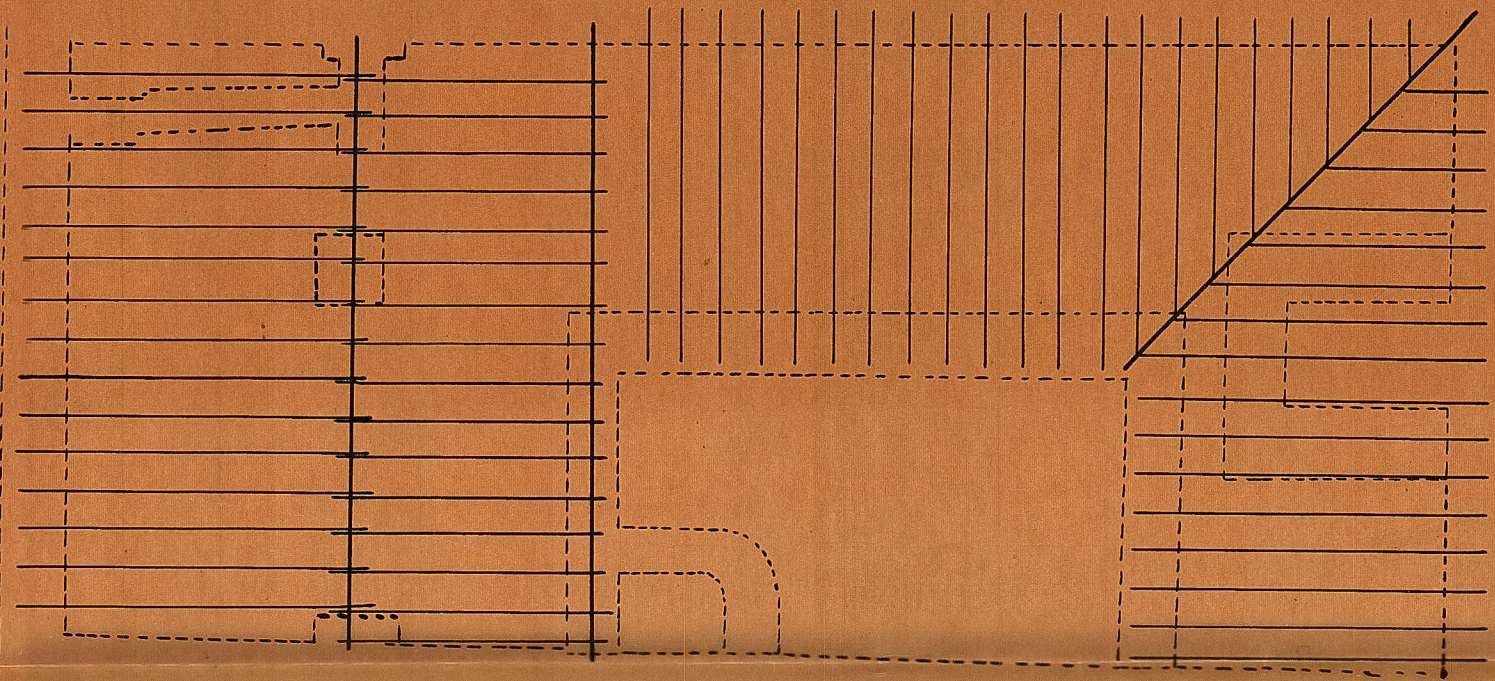

Cimientos y entramados

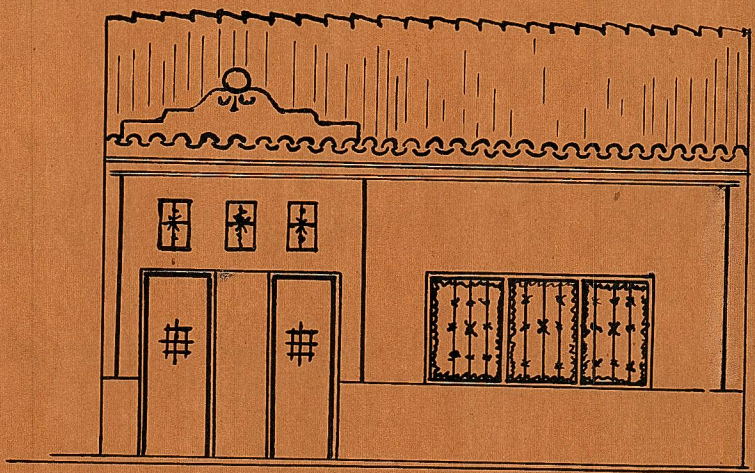

Fachada

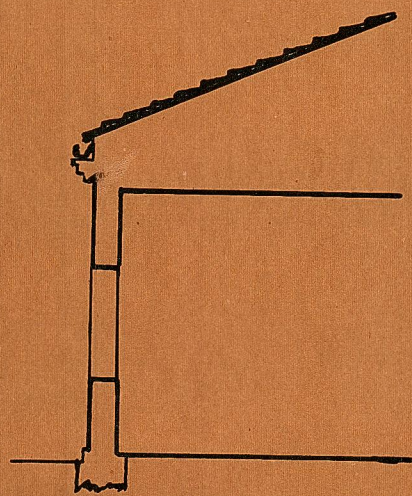

Sección

Proyecto edificio
en Liria

Escala 1:100
Valencia Octubre 1941
El Arquitecto