


Proyecto de detección de


un edificio propiedad de

D. José M<sup>o</sup> Fabra en Siria

Escala 1:100

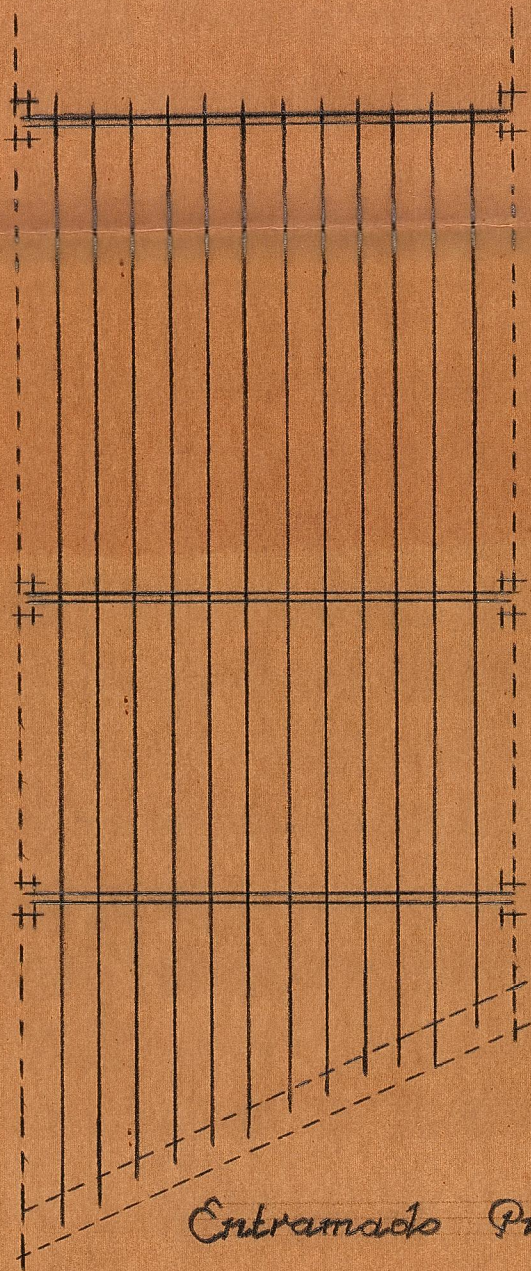

Entramado Piso

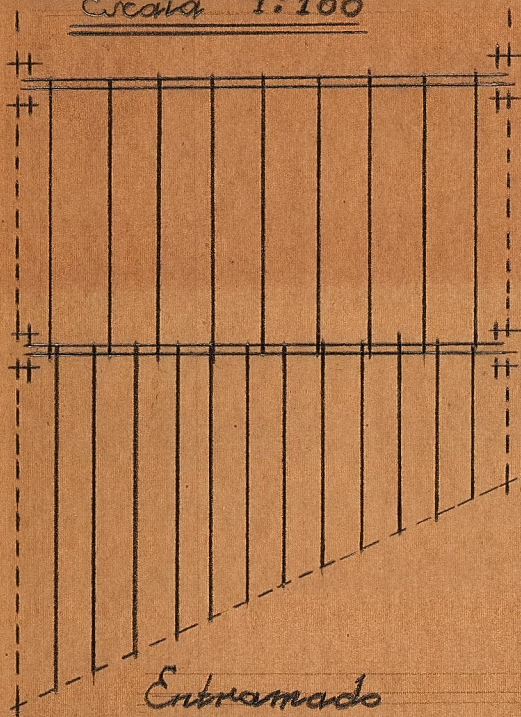

Entramado

Cubierta

Vaterencia Junio 1943

El Arquitecto