


Proyecto de cámara corredora
y saneamiento de una vivienda

Entramado y cimientos piso Liria Entramado terraza

Escala 1:50

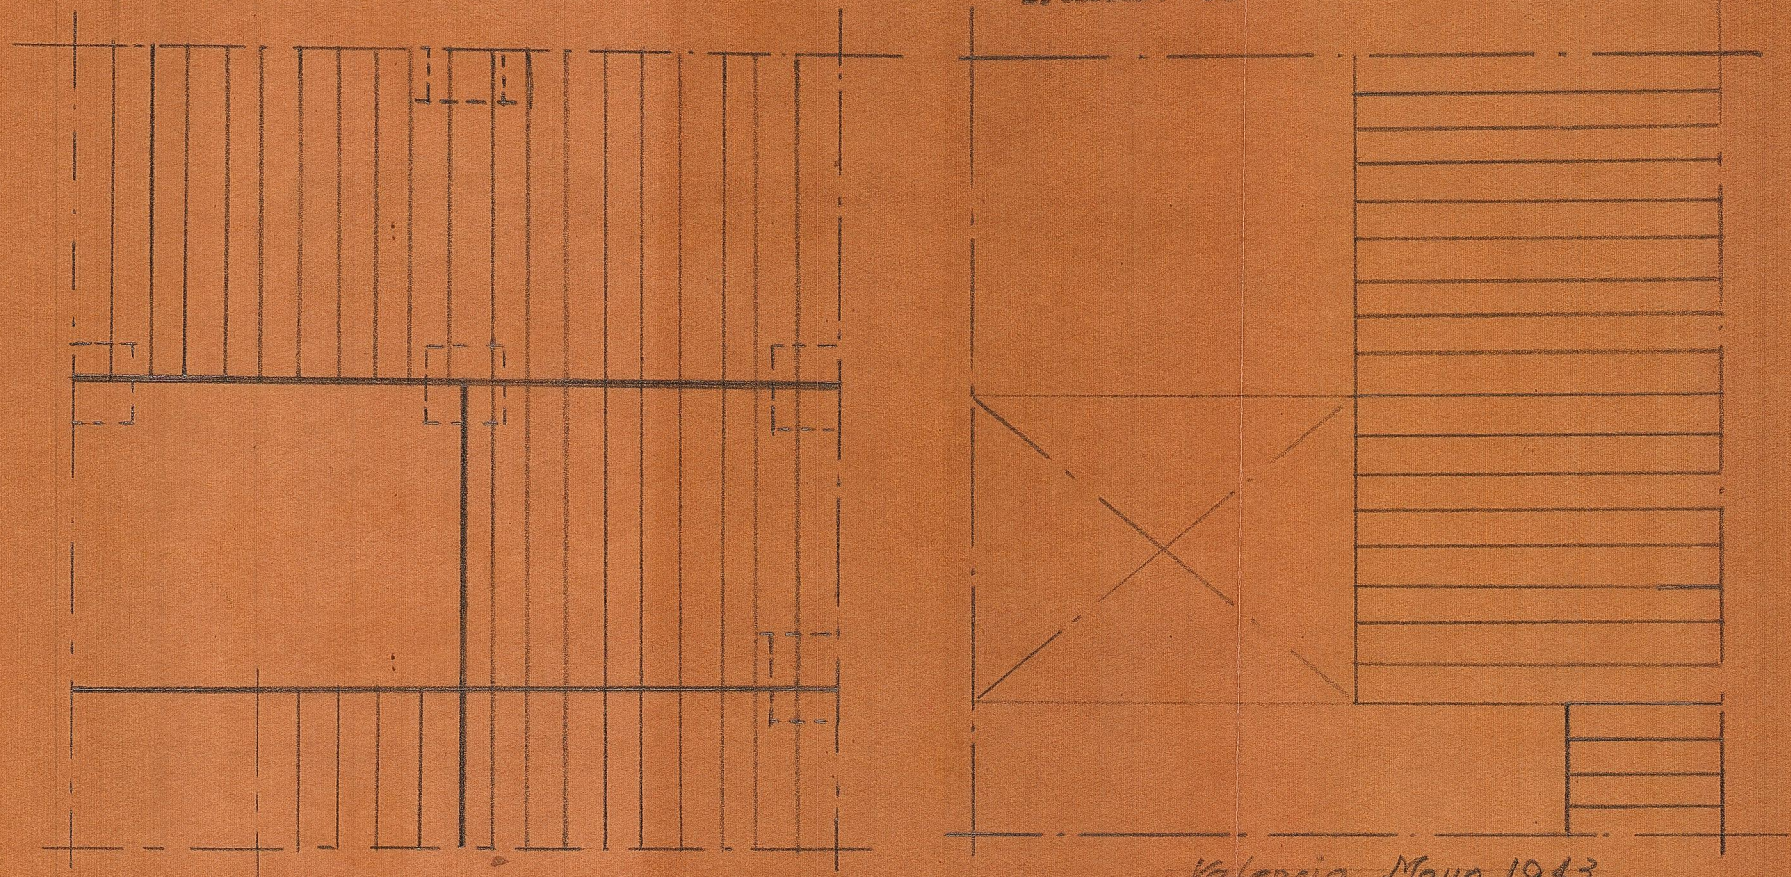

Valencia Mayo 1943
80 Arquitectos