


Saneamiento quitando
humedad en una vivienda


LIRIA

VALENCIA Abril 1943
El Arquitecto


Escala 1:100

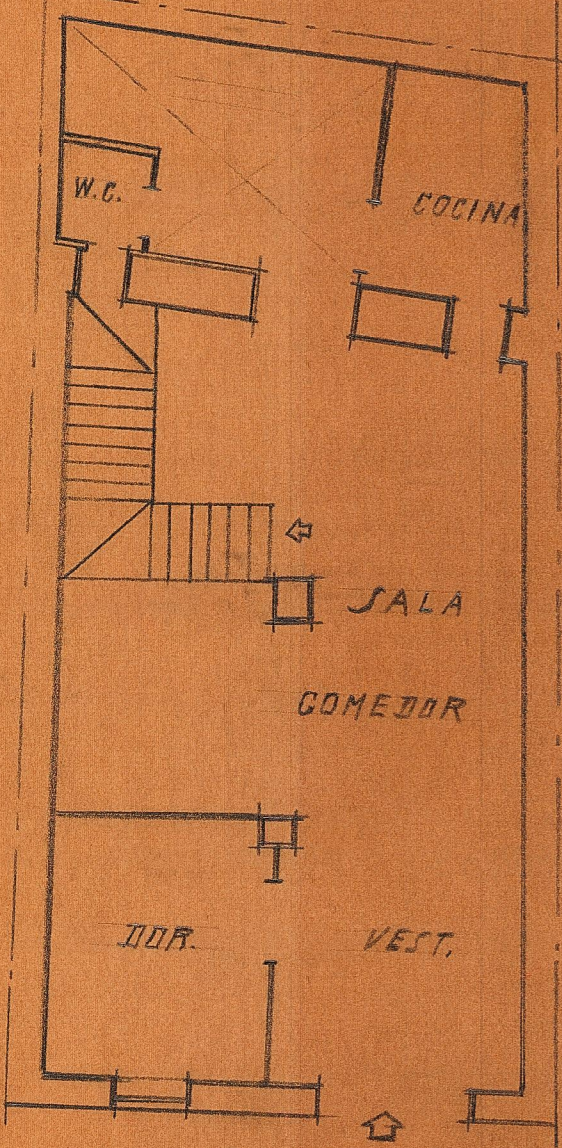

BAJO

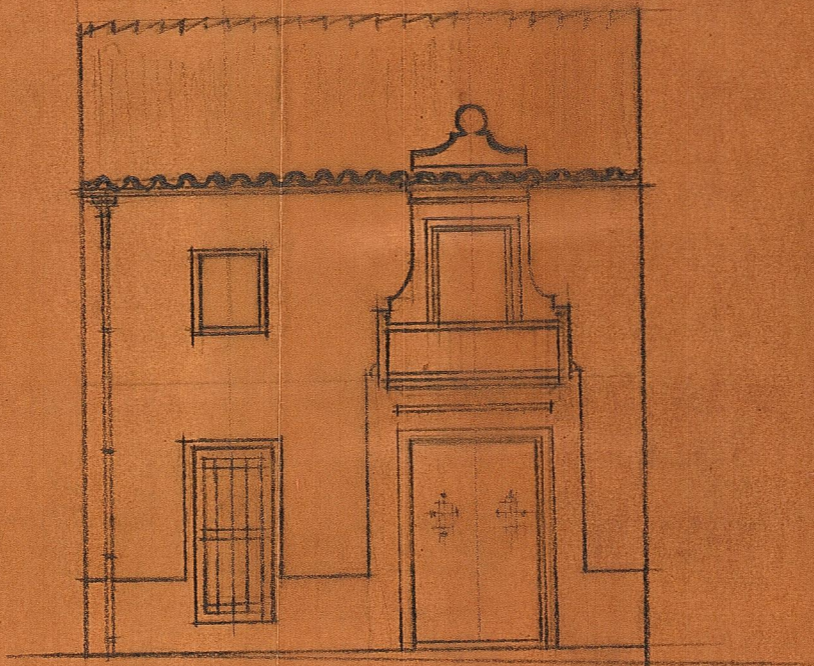

FACHADA

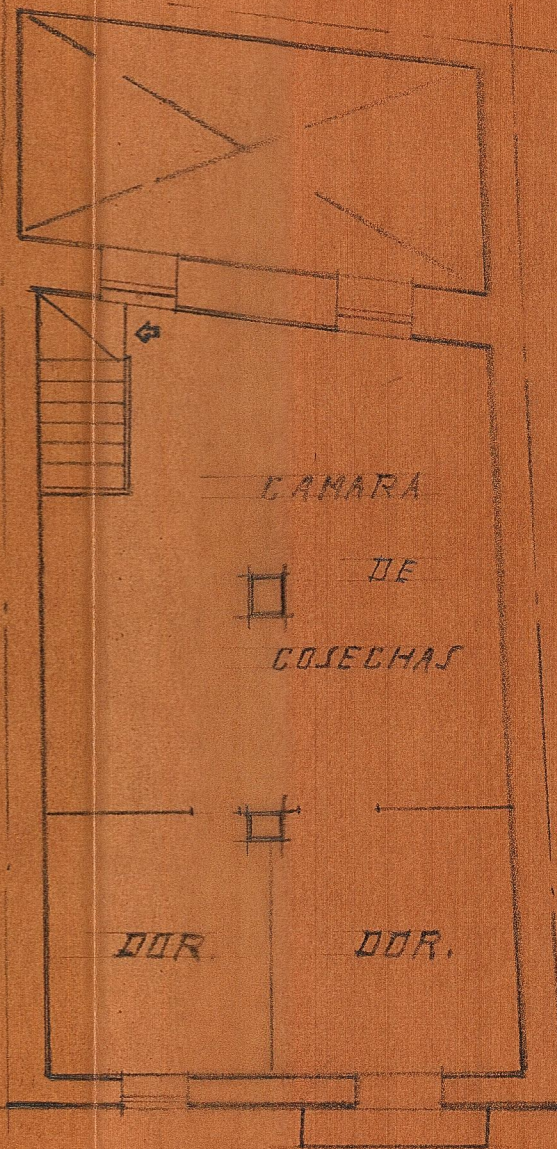

PISO ALTO