PISCINA - CLINICA

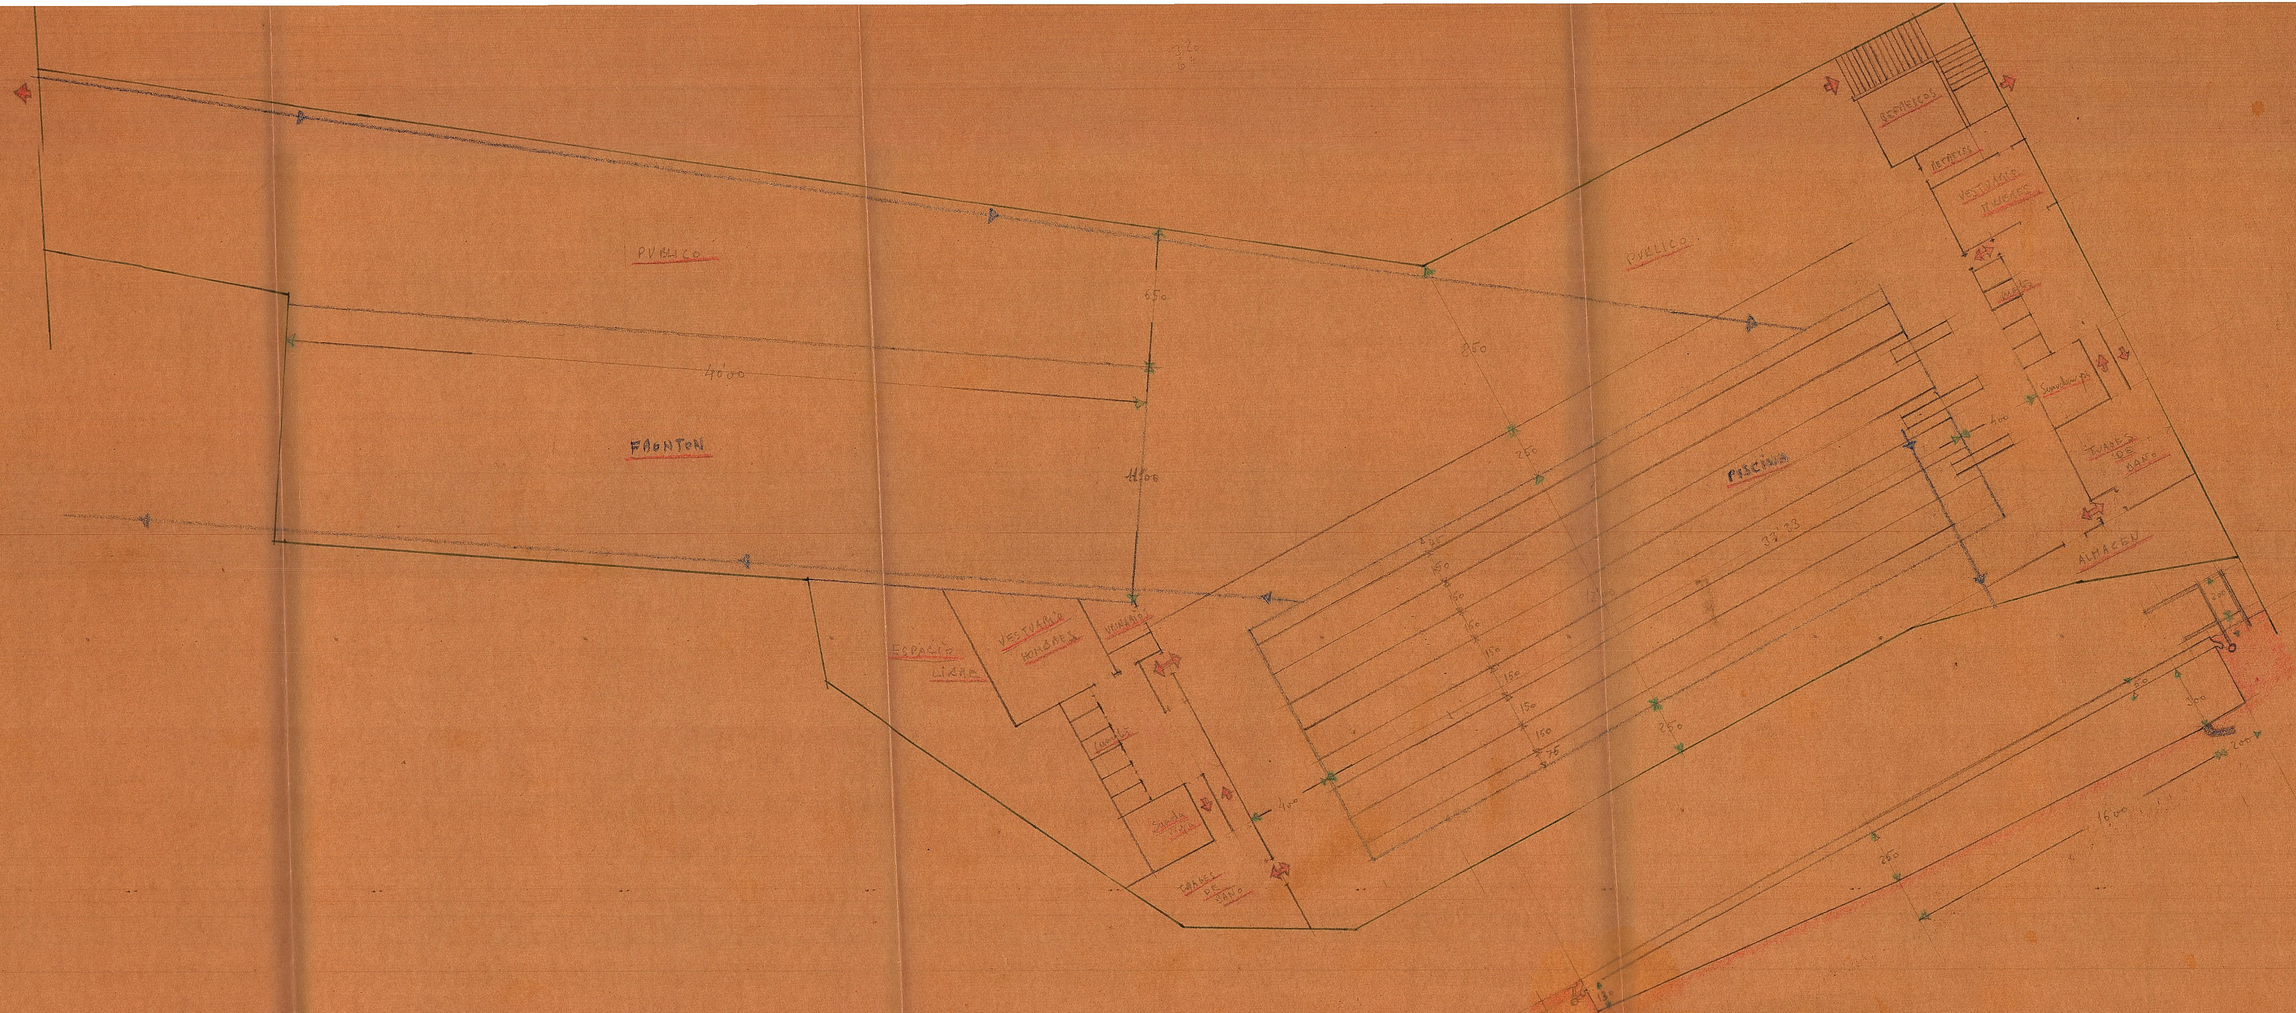

FRONTON y PISCINA — LIRIA

E1:200

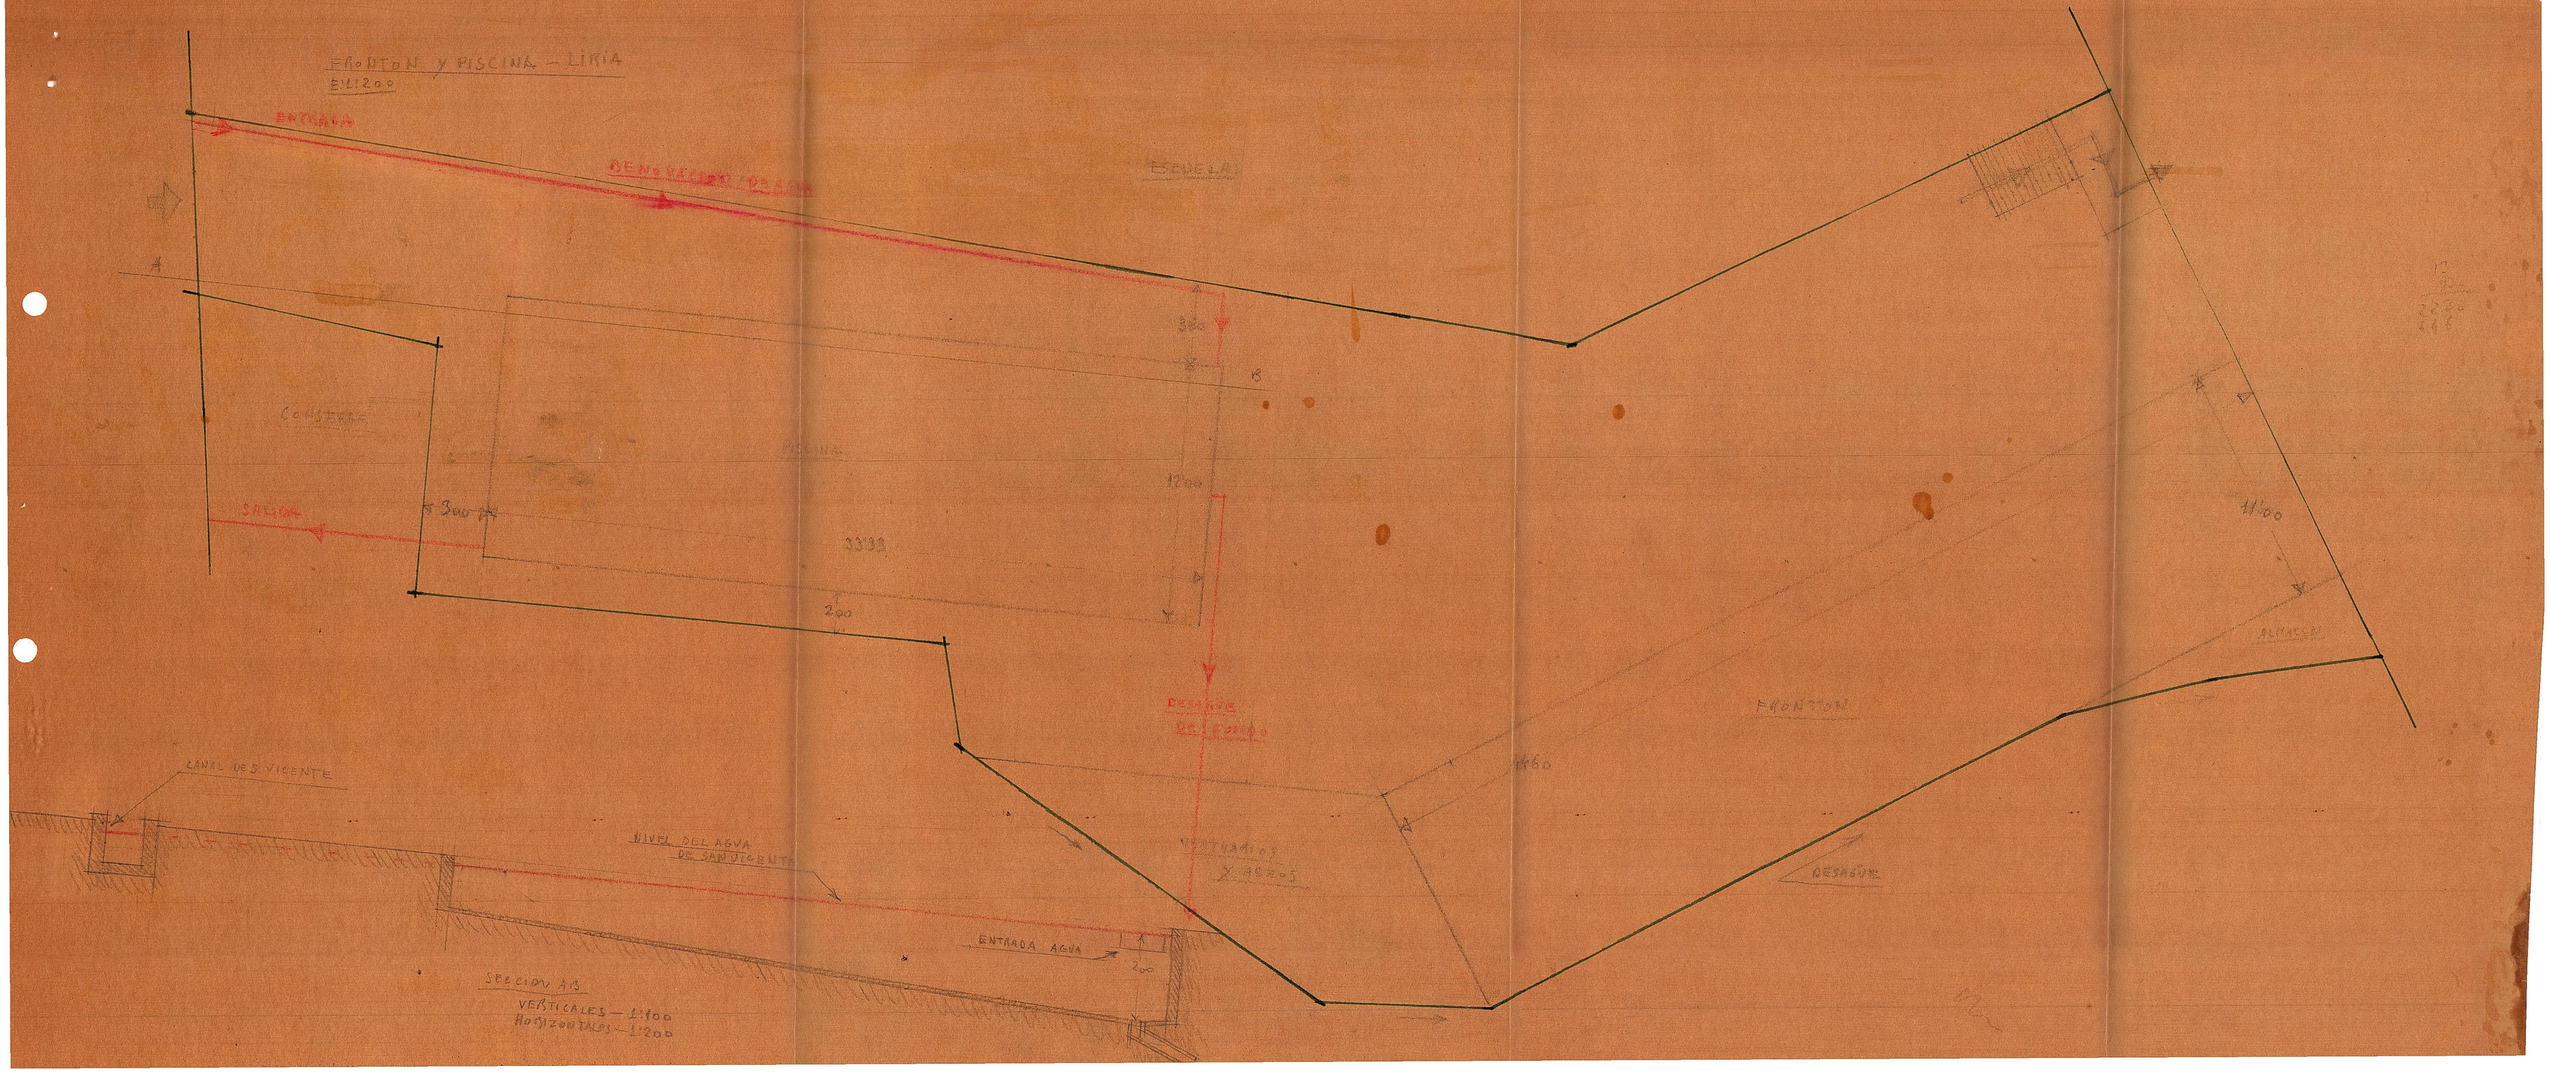

SECCION A-B

VERTICALES — 1:100

HORIZONTALES — 1:200