

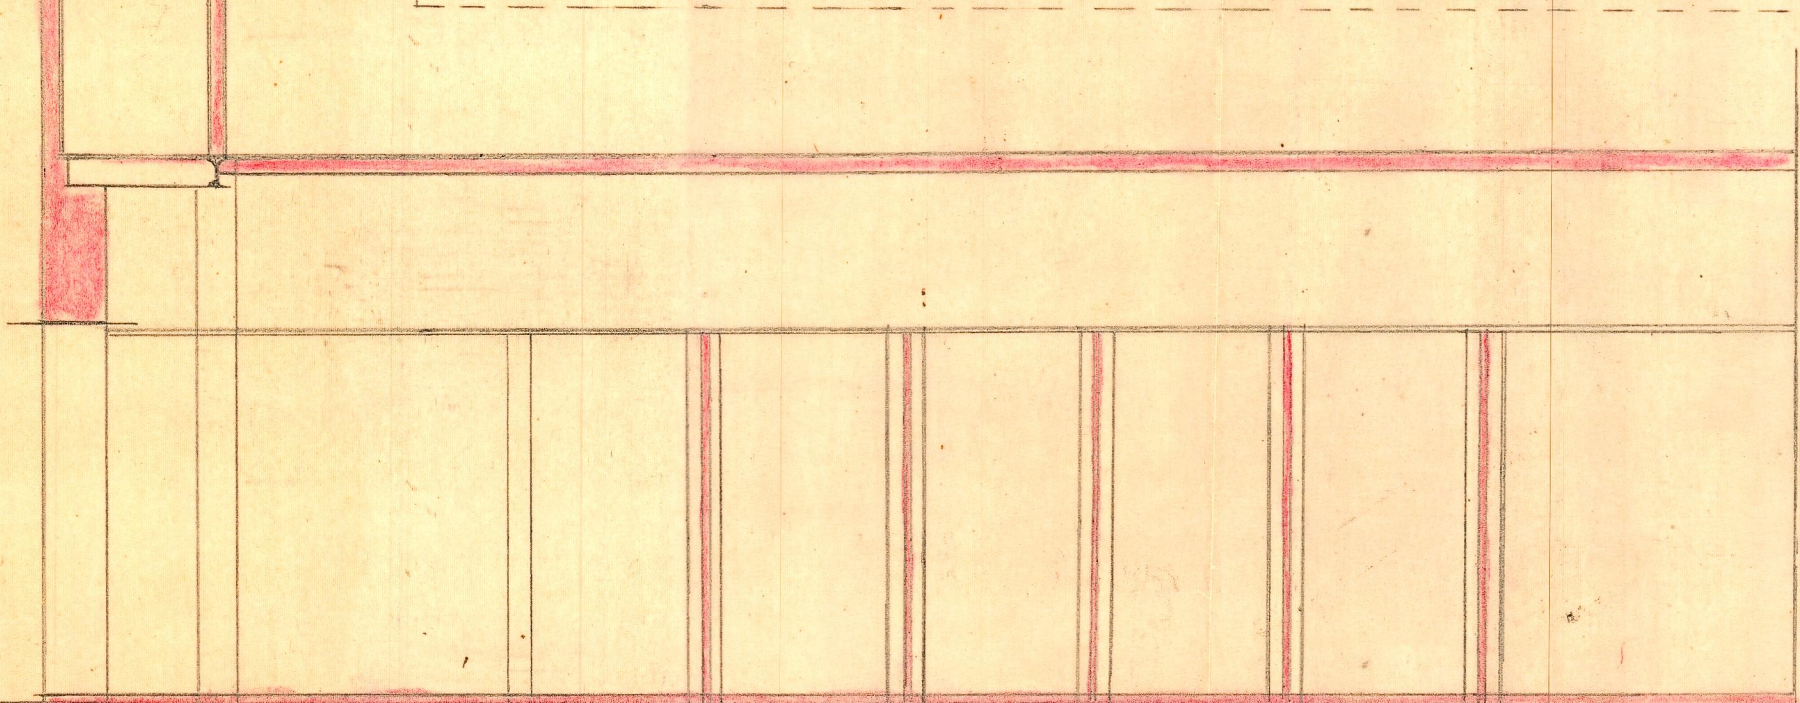



ENTRAMADO DE CUBIERTA

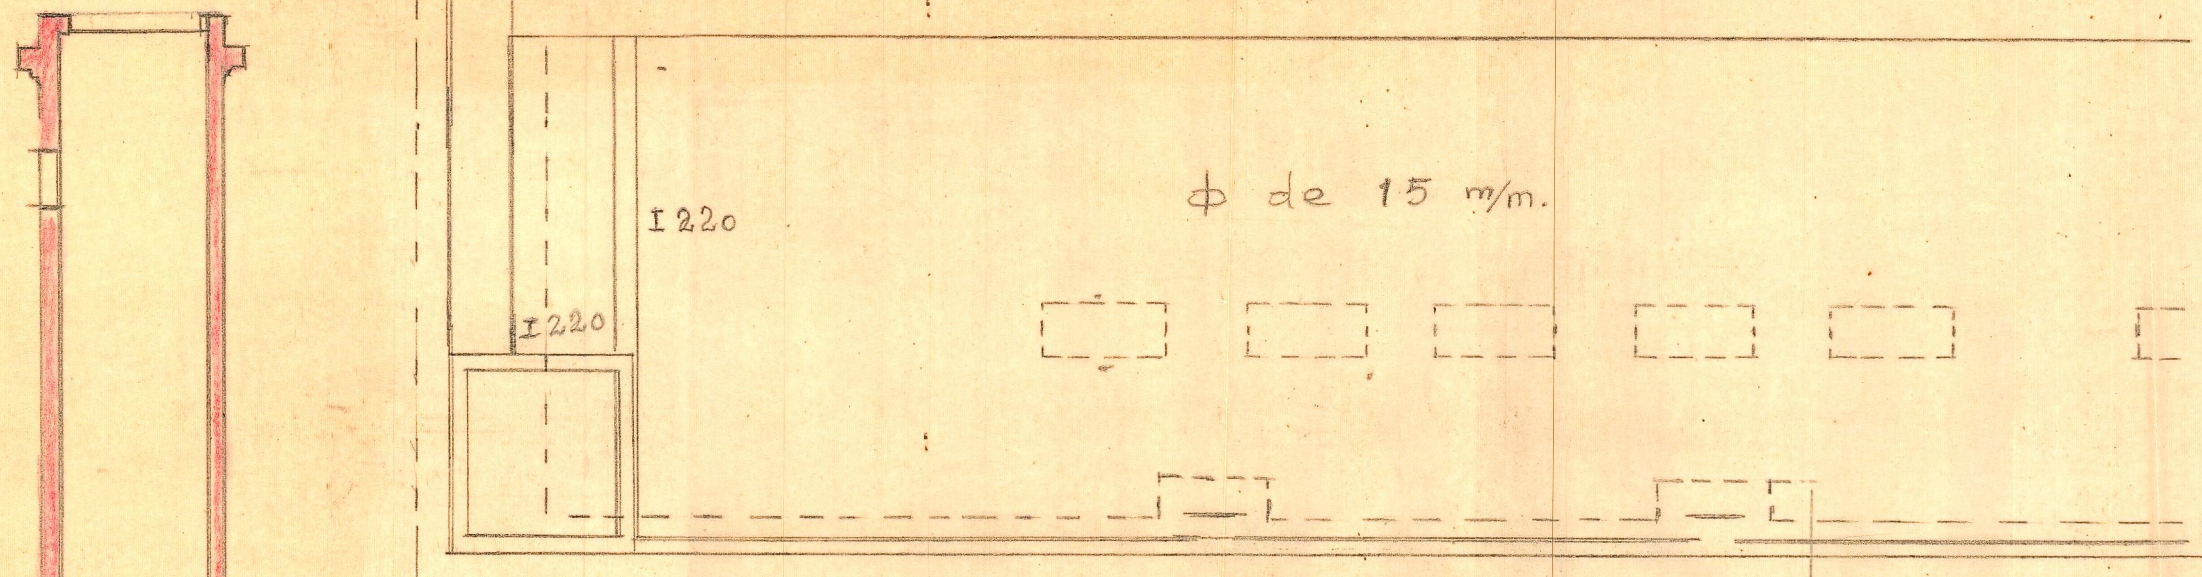

Seccion

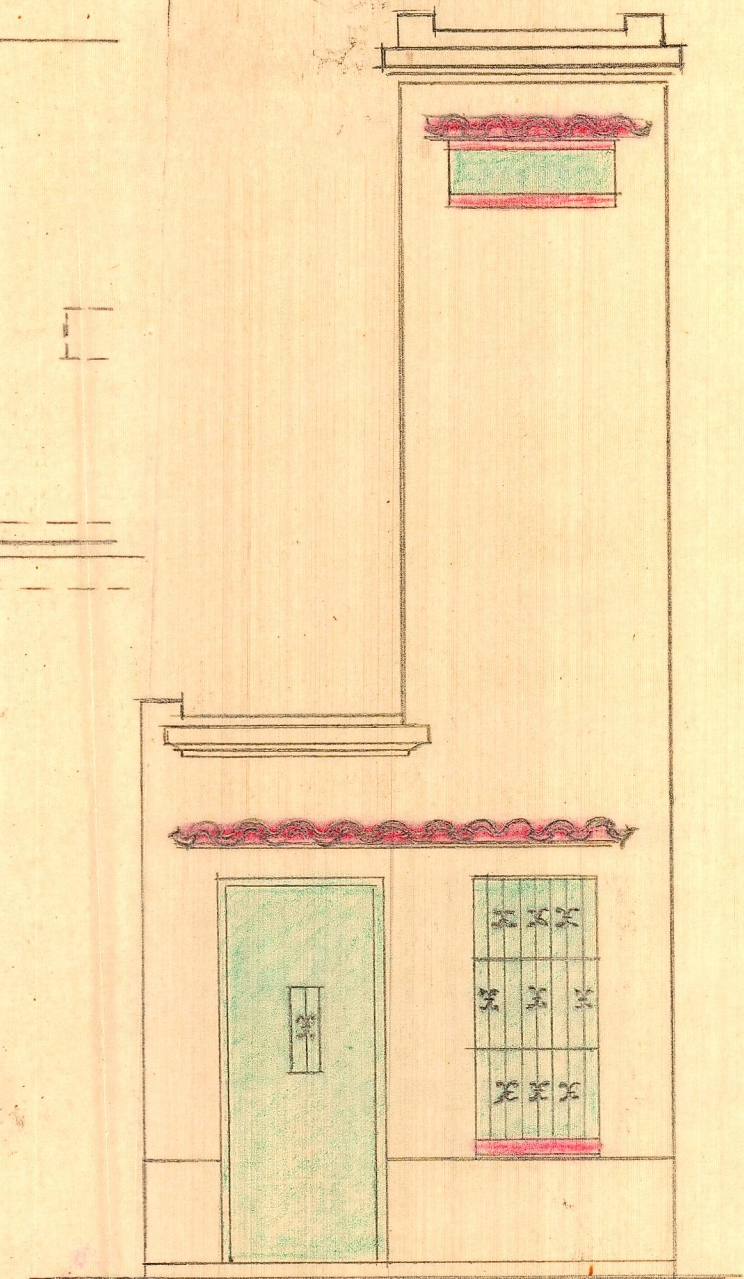

PROYECTO DE EDIFICIO PARA
ESTACION TRANSFORMADORA EN
LIRIA

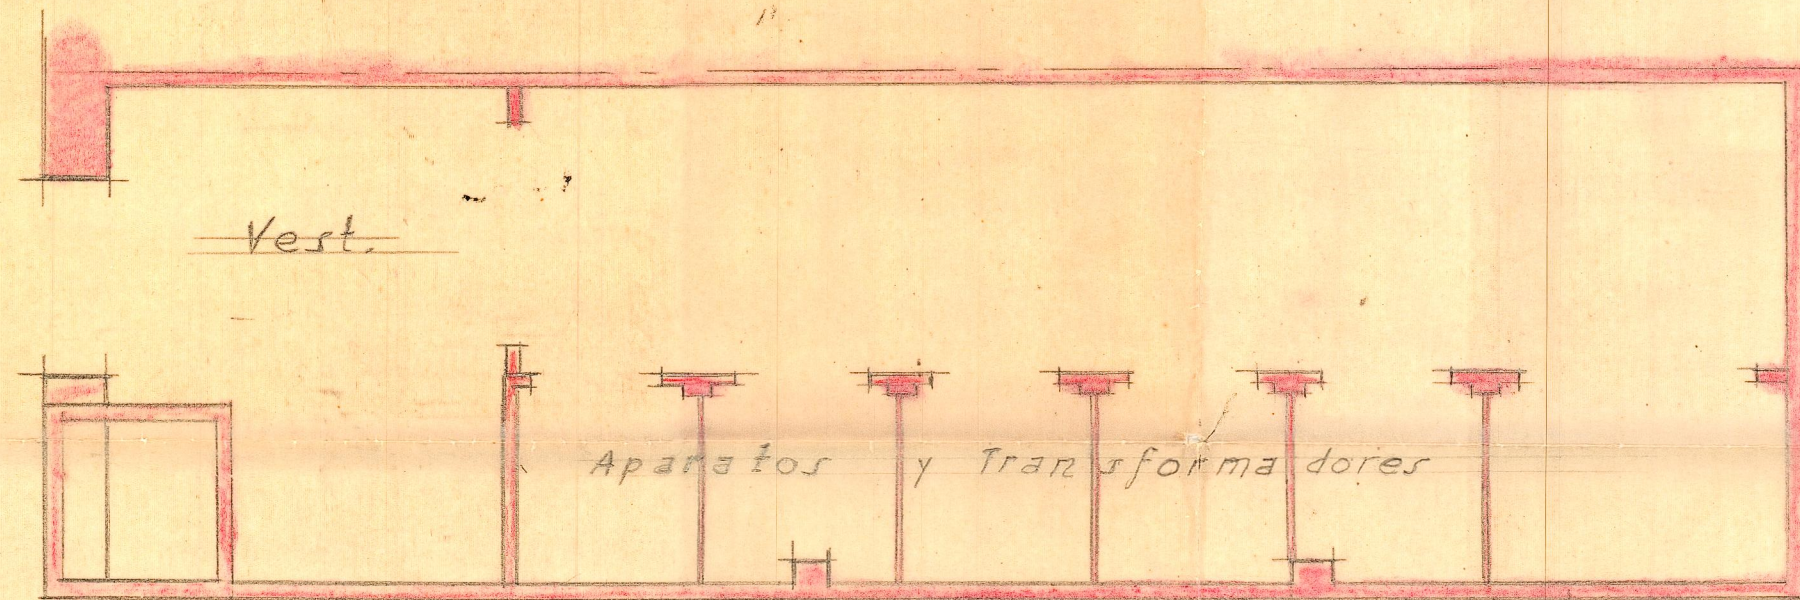

Planta

Escala 1:100
Valencia, Noviembre 1944
El Arquitecto