
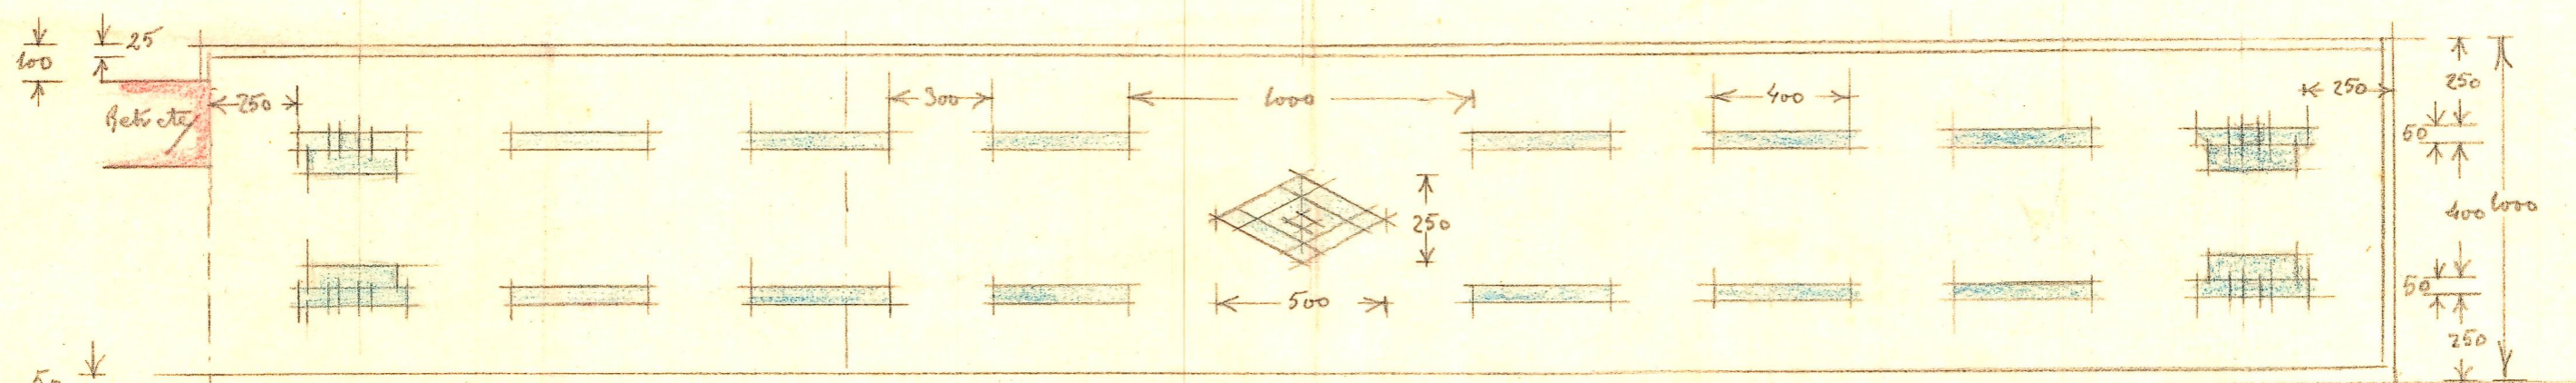


Disposicion de Fuente y OANCO  
EN EL ANDEN JUNTO A LA ESTACION  
MOVCA DA

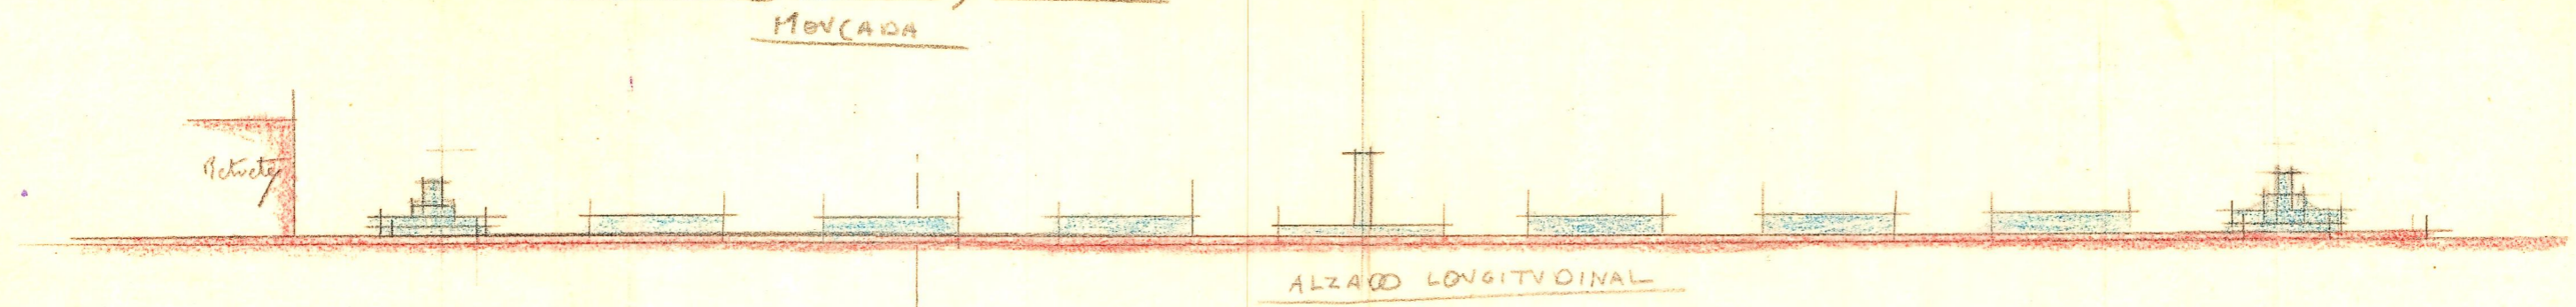

PLANTA

Escala 1:200

Valencia 1/3/1929  
*[Signature]*