



PARED (medianera de fondo,
derecha e izquierda)

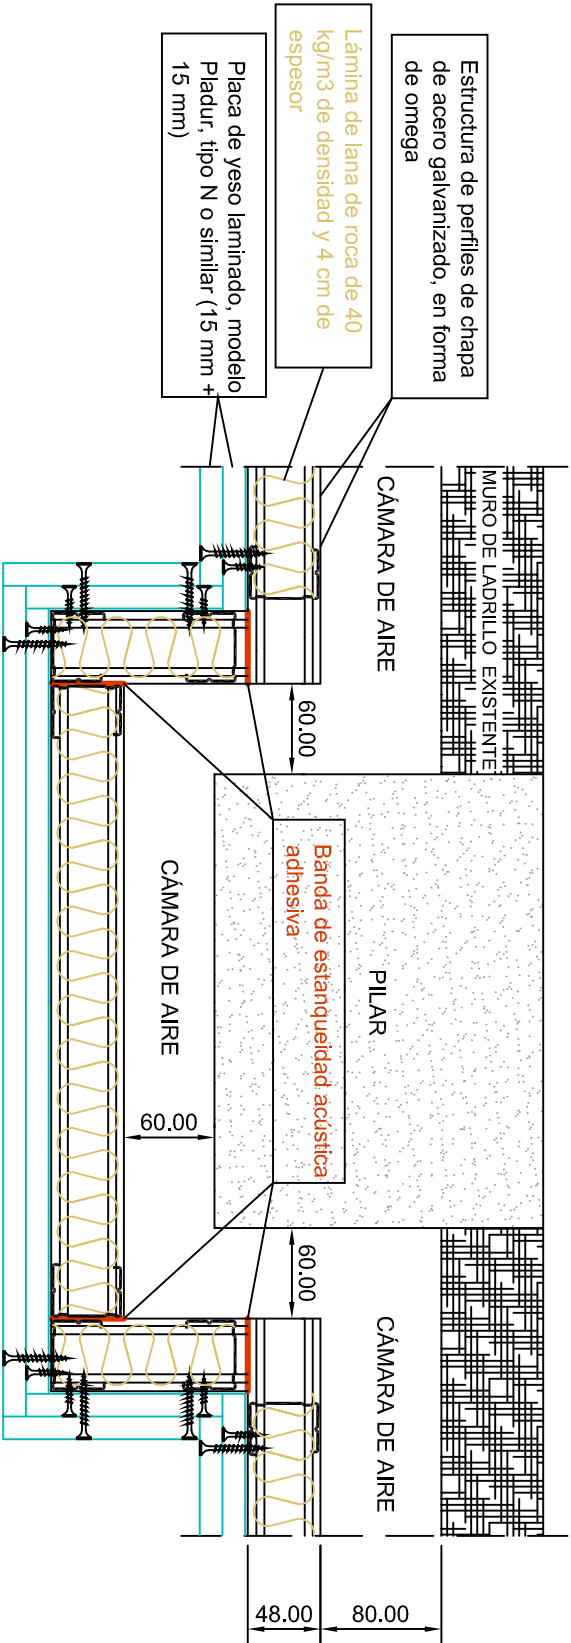


ENCUENTRO DE PARED
MEDIANERA - PILAR

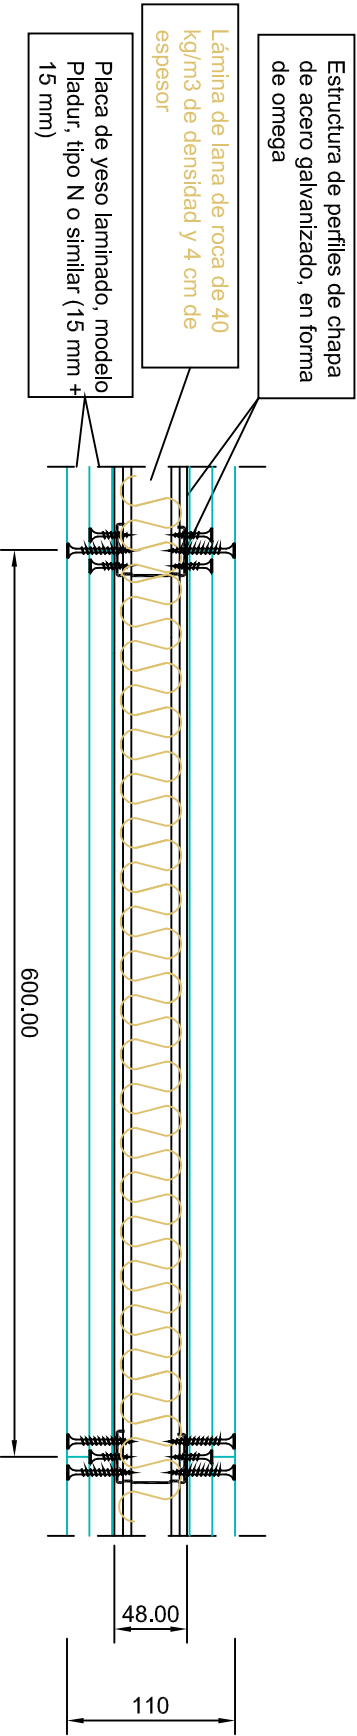

PARED TIPO EN DISTRIBUCIÓN

Todas las medidas en milímetros

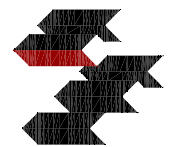

PROYECTO FINAL DE GRADO

Proyecto de Actividad para establecimiento de Pública Concurrencia
Local B, Avda. Pérez Galdós 47, Valencia

DESCRIPCIÓN

T15

Proyecto Residenciales,
Intervención y Obra nueva

Marín Godoy, Alejandro

E 1:5

DC-1

Detalles constructivos