
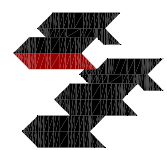


ALUMBRADO DE EMERGENCIA

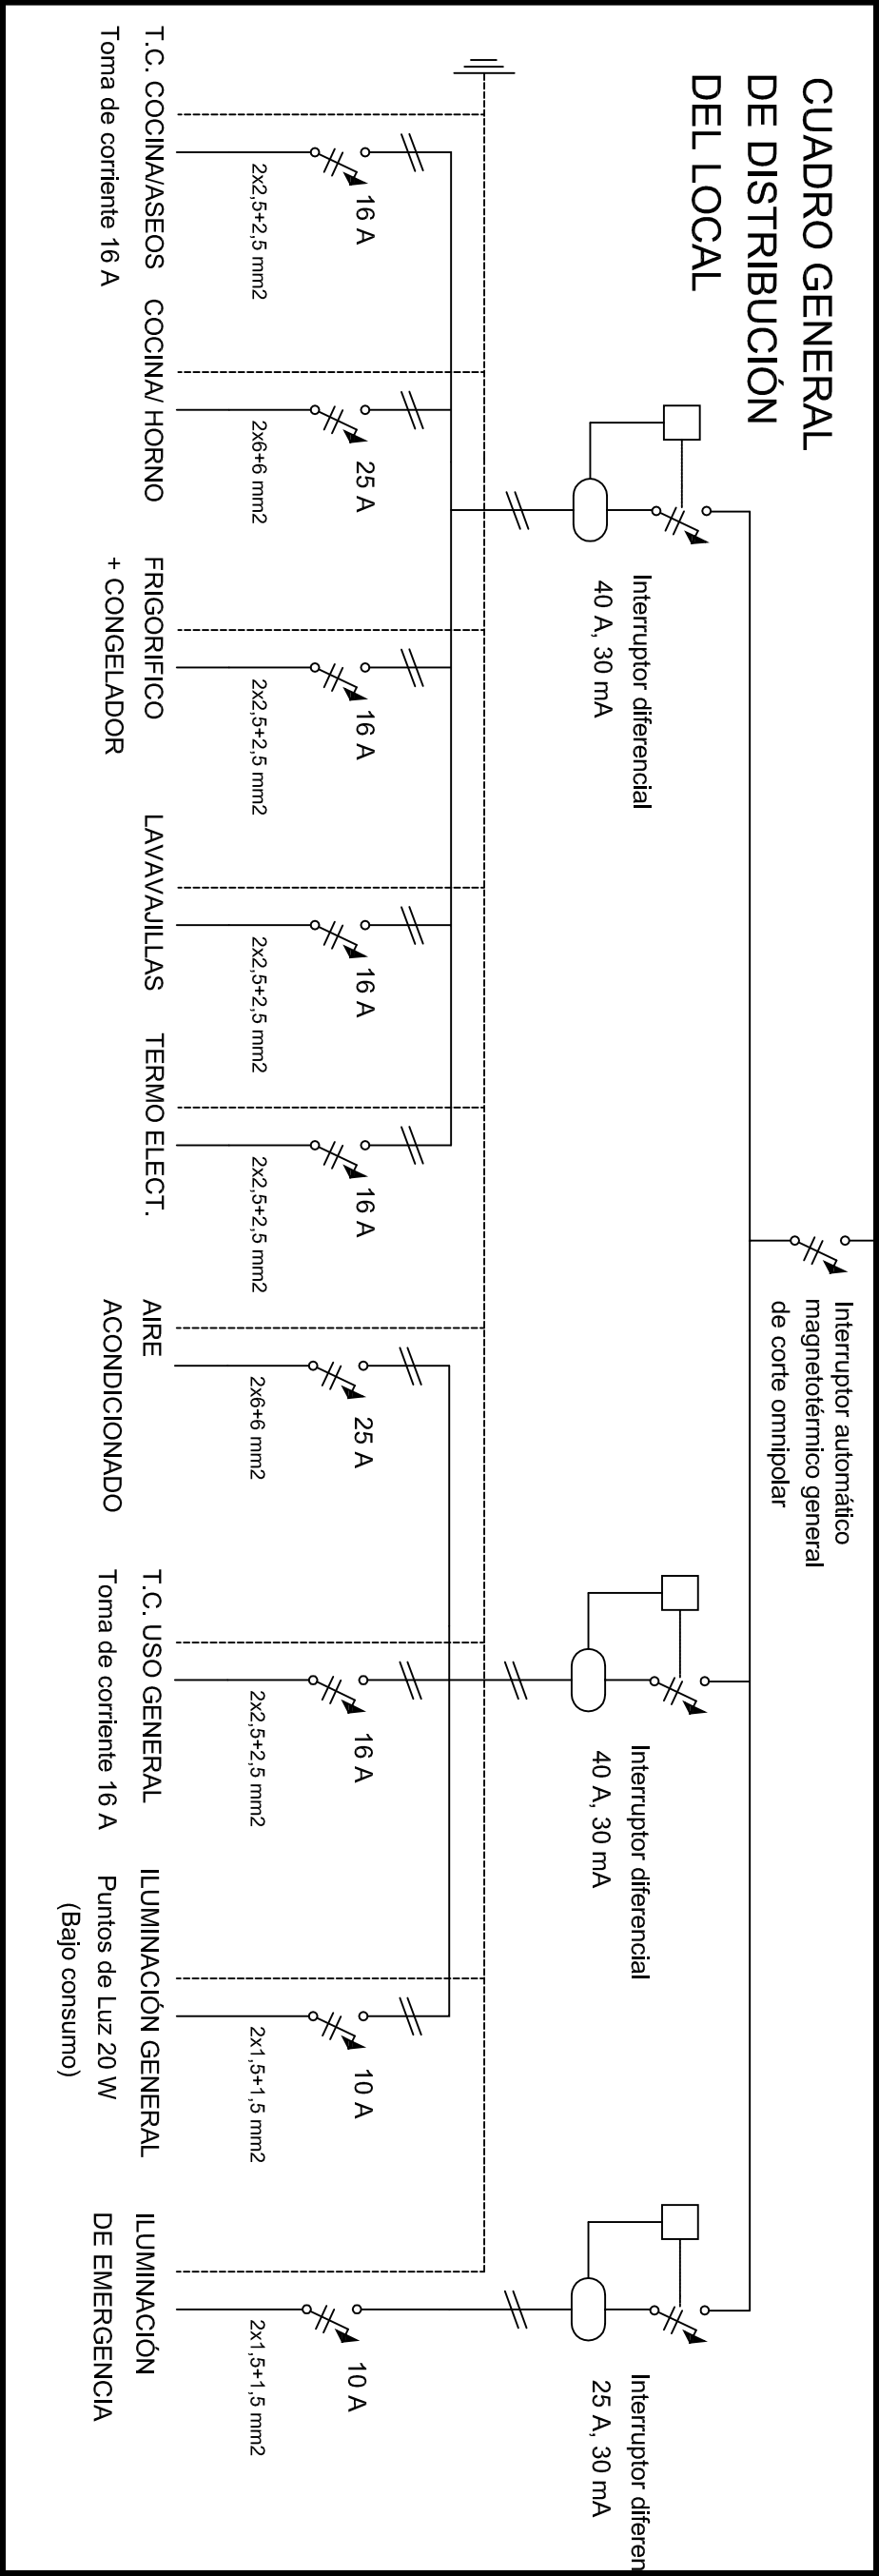

PROYECTO FINAL DE GRADO

Proyecto de Actividad para establecimiento de Publica Concurrencia
Local B, Avda. Pérez Galdós 47, Valencia

DESCRIPCIÓN

T15

Proyecto Residenciales,
Intervención y Obra nueva

Marín Godoy, Alejandro

E 1:75

IE-2

Esquema unifilar eléctrico

06