


ENCUENTRO SUELO - PARED

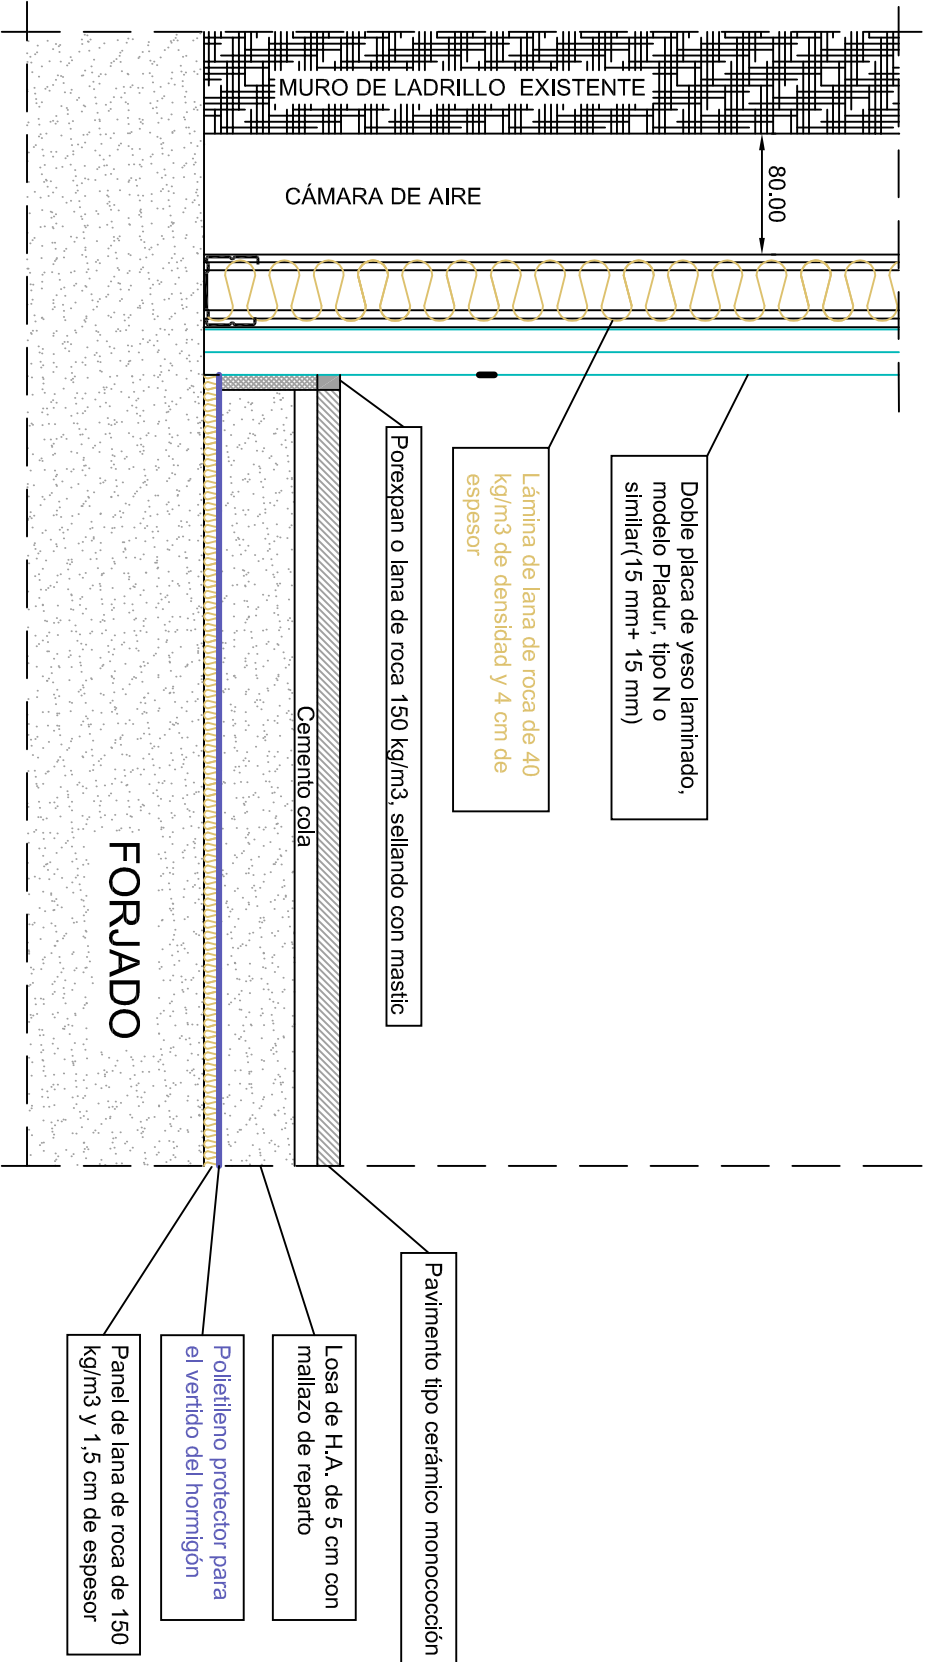

Todas las medidas en milímetros



PROYECTO FINAL DE GRADO

Proyecto de Actividad para establecimiento de Publica Concurrencia
Local B, Avda. Pérez Galdós 47, Valencia

T15

Proyecto Residenciales,
Intervención y Obra nueva

Marín Godoy, Alejandro

E 1:5

DC-3

DESCRIPCIÓN

Detalles constructivos

10