


PROYECTO DE CUBIERTA
Escala 1:50

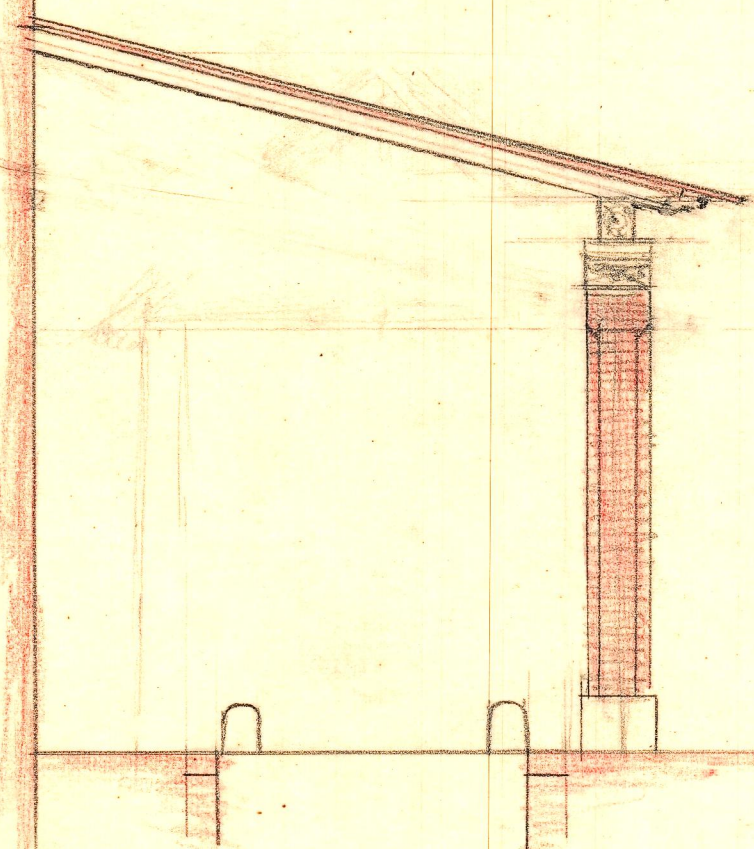

Marzo 1922