


PROYECTO DE REFORMA CON B, TIPO A CASA-CUARTEL
 PARA LA GUARDIA CIVIL - MONCADA

Valencia - Mayo - 1927

J. P. [Signature]

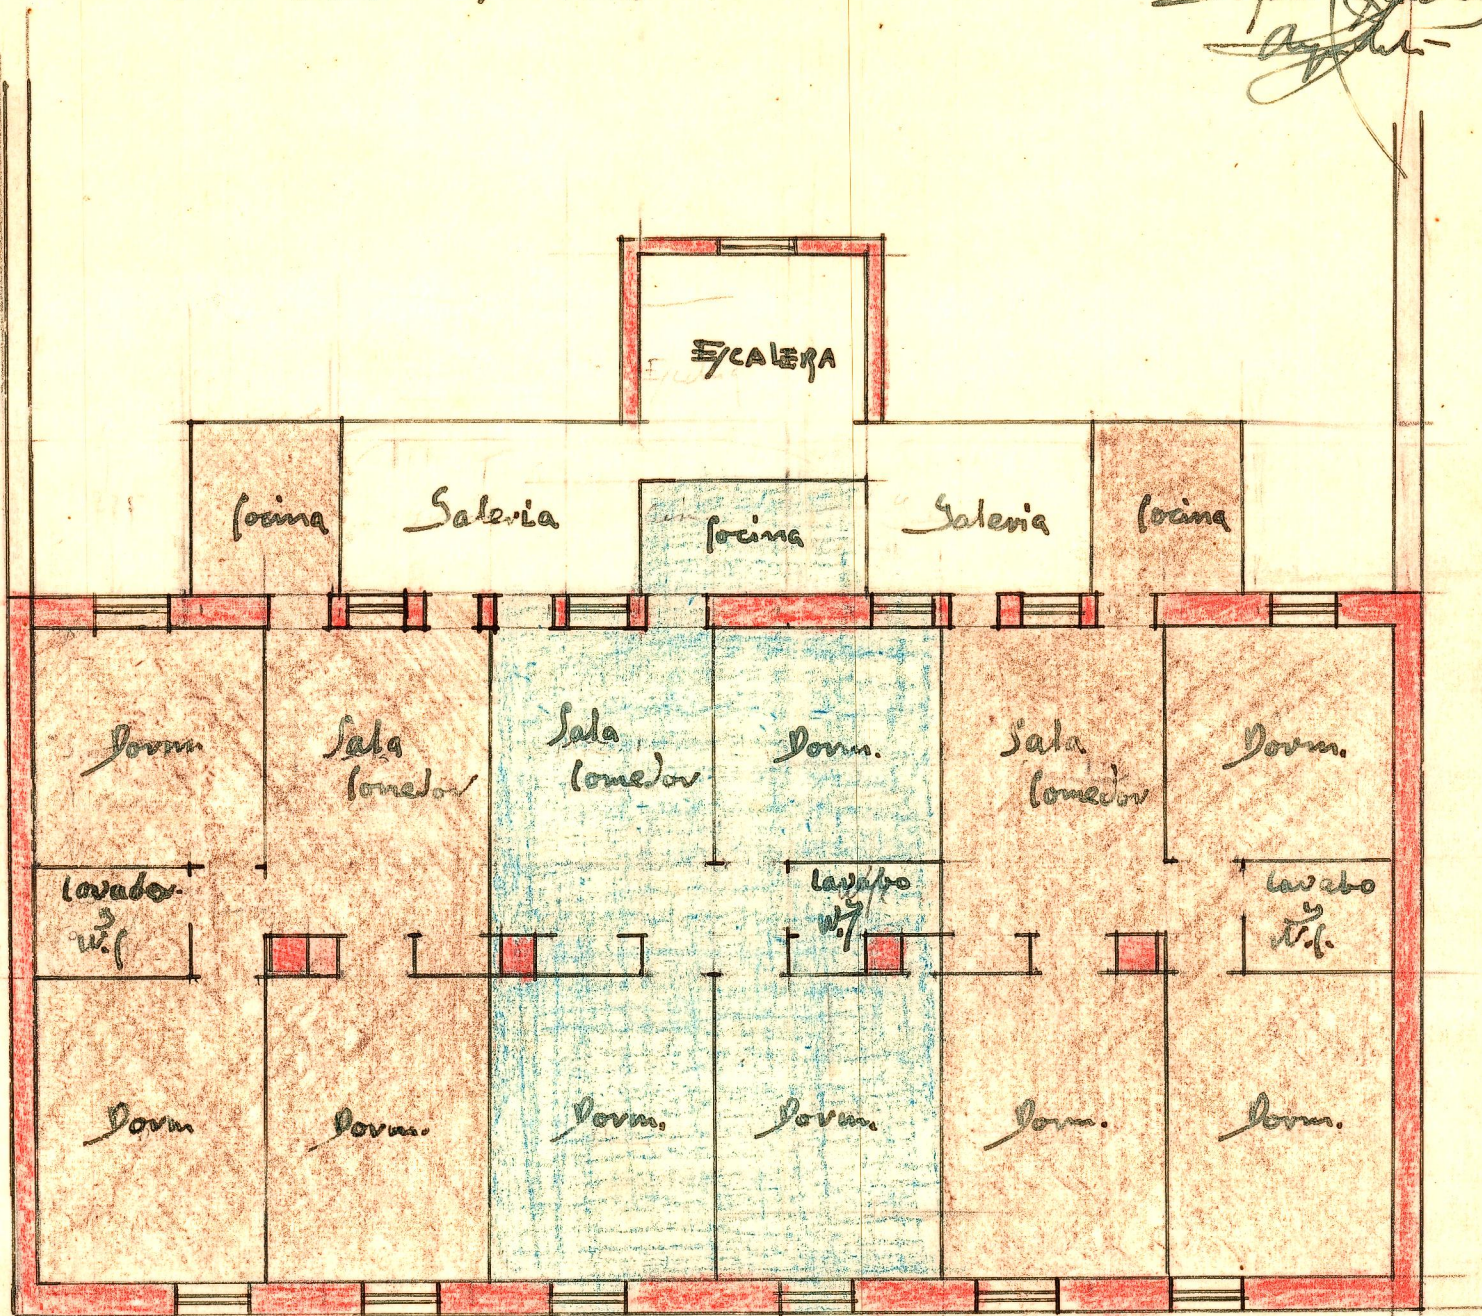

PLANTA DE LOS DOS PISOS ALTO

3 guardias en cada uno.

ESCALA 1:100