





Planta
piso

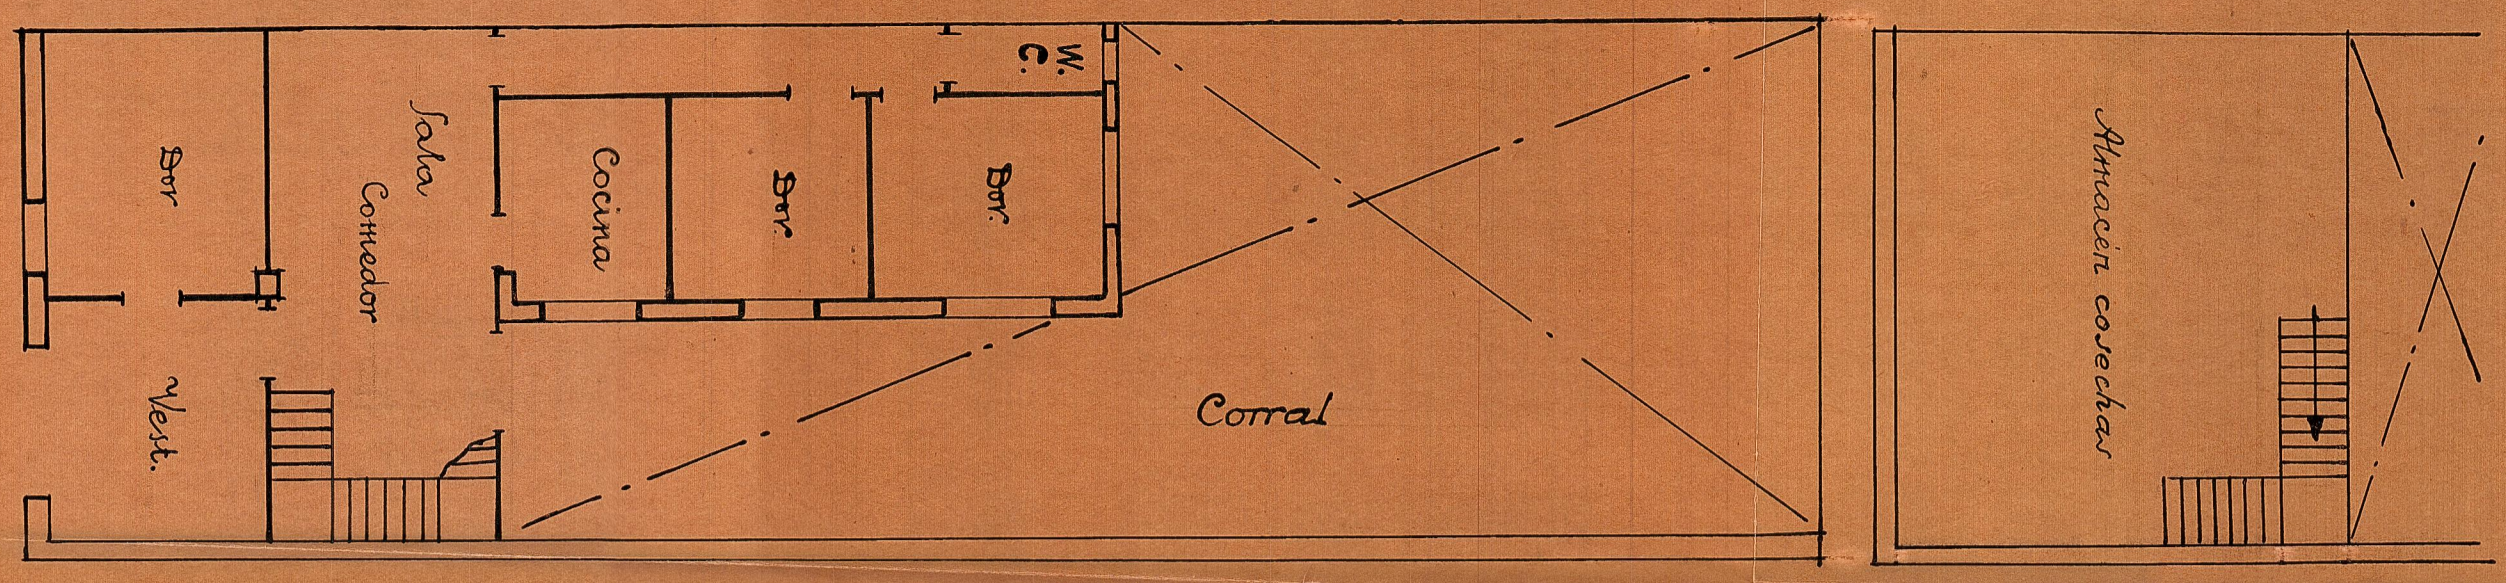

Entramado de cubierta y cimientos

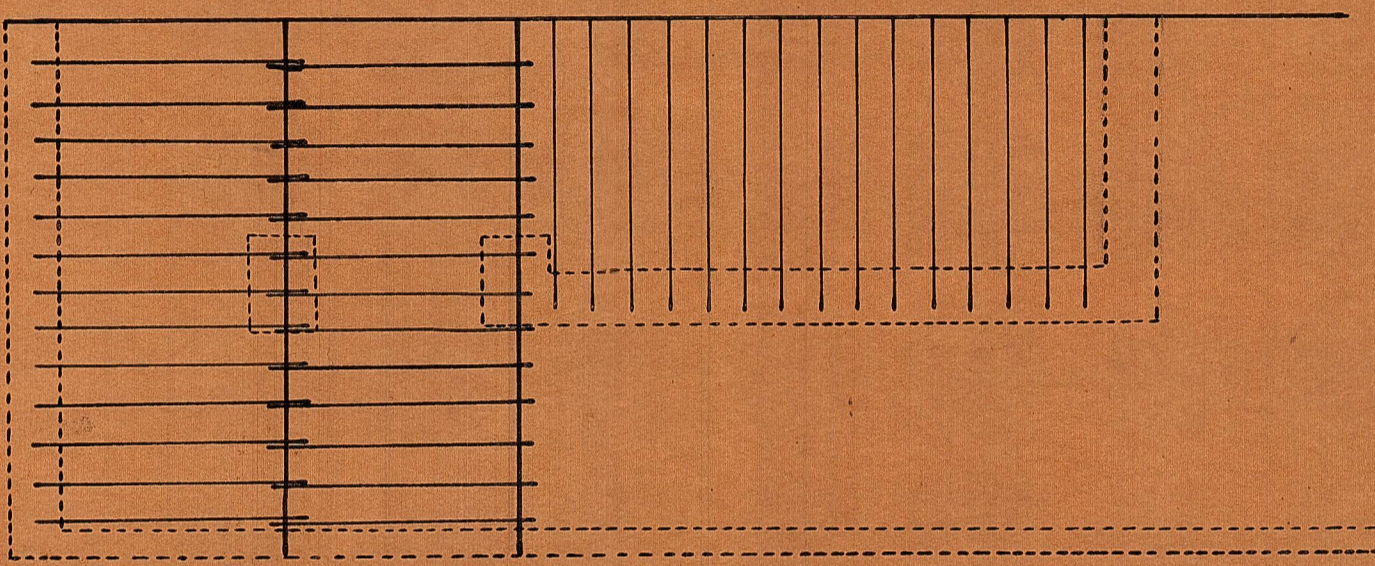

Entramado piso

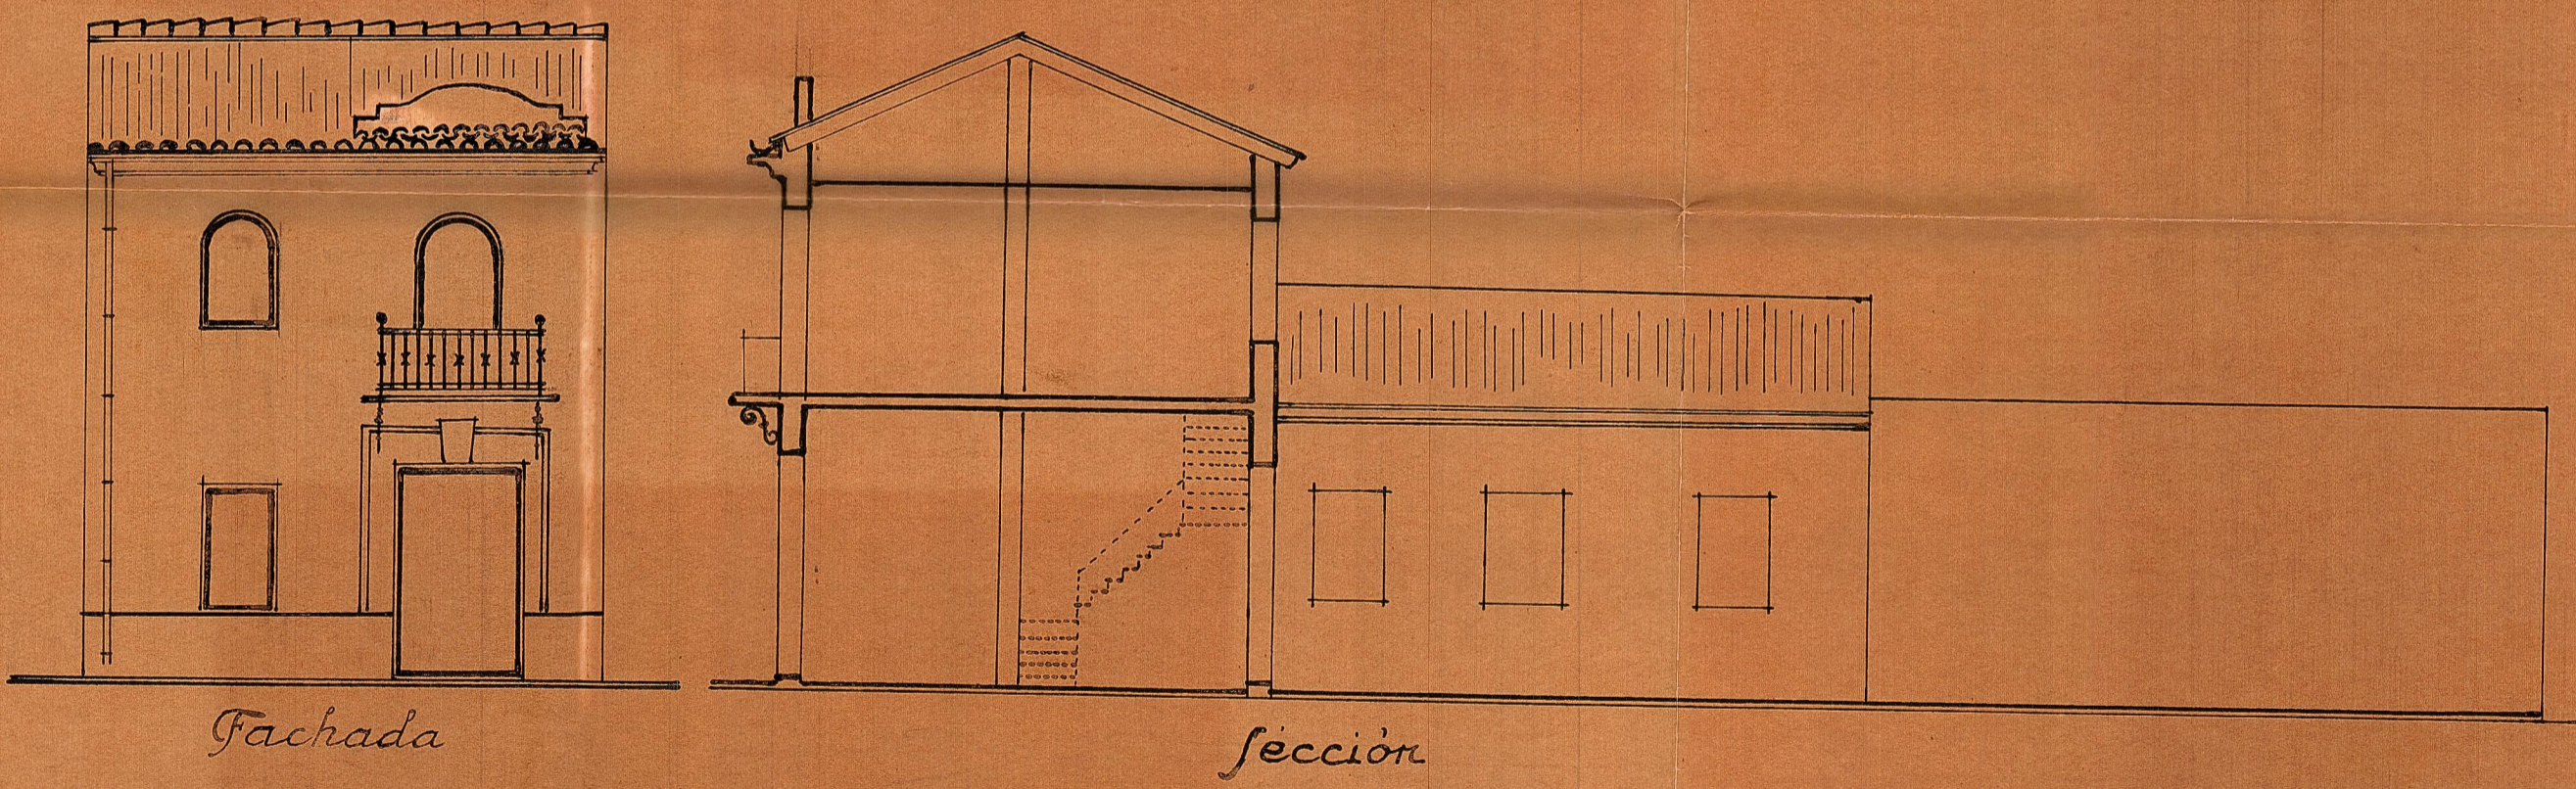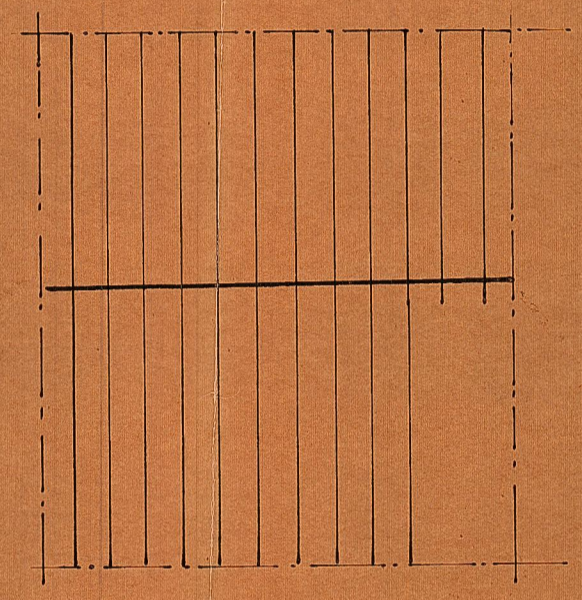

Proyecto de edificio para
 D. Juan Sala Hsunción
 Montroy

Escala 1:100
 Valencia Diciembre 1942
 El Arquitecto