

PROYECTO DE ESCUELAS EN LA ALDEA DE LAS GUEVAS

VITIEL

Calle

Engravado


Engravado

Jardín

Jardín


Calle

Calle

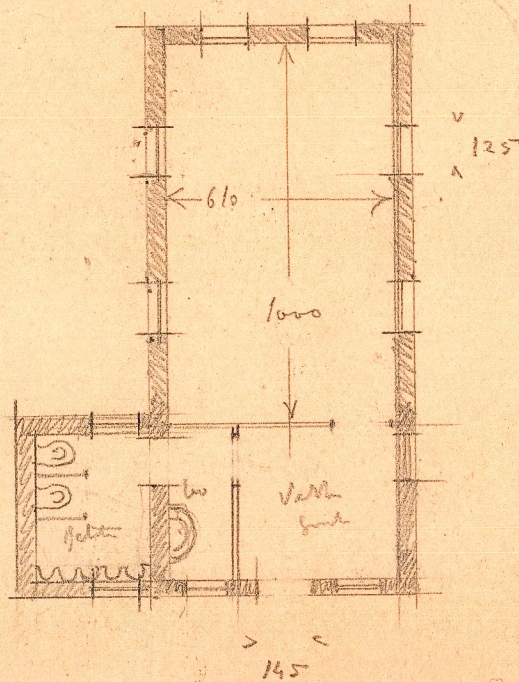

Escuela de Niños


Escuela de Niñas

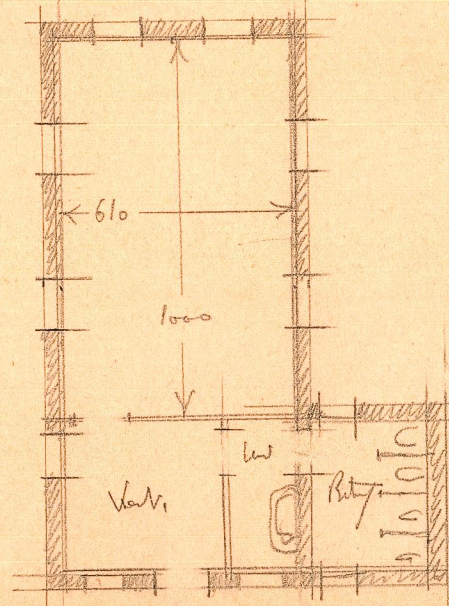


Calle

ESCALA 1:200

PROYECTO DE ESCUELAS PARA LA ALDEA DE LAS GUEVAS VITIEL

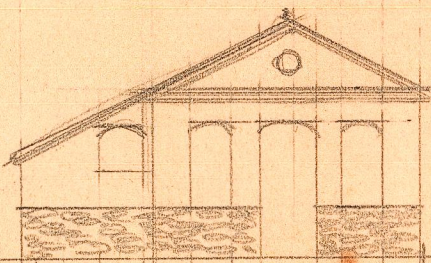

FRONTE

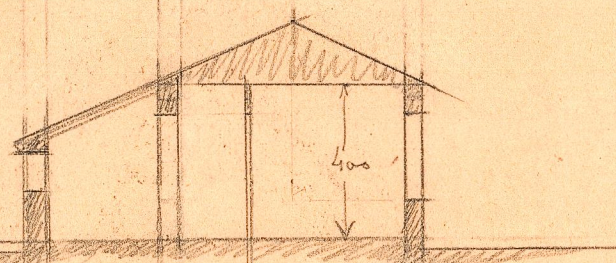

SECCION