



NUEVO CEMENTERIO
EN LA RIBERA DE VALBONA

ESCALA 1:100

NOVIEMBRE 1925

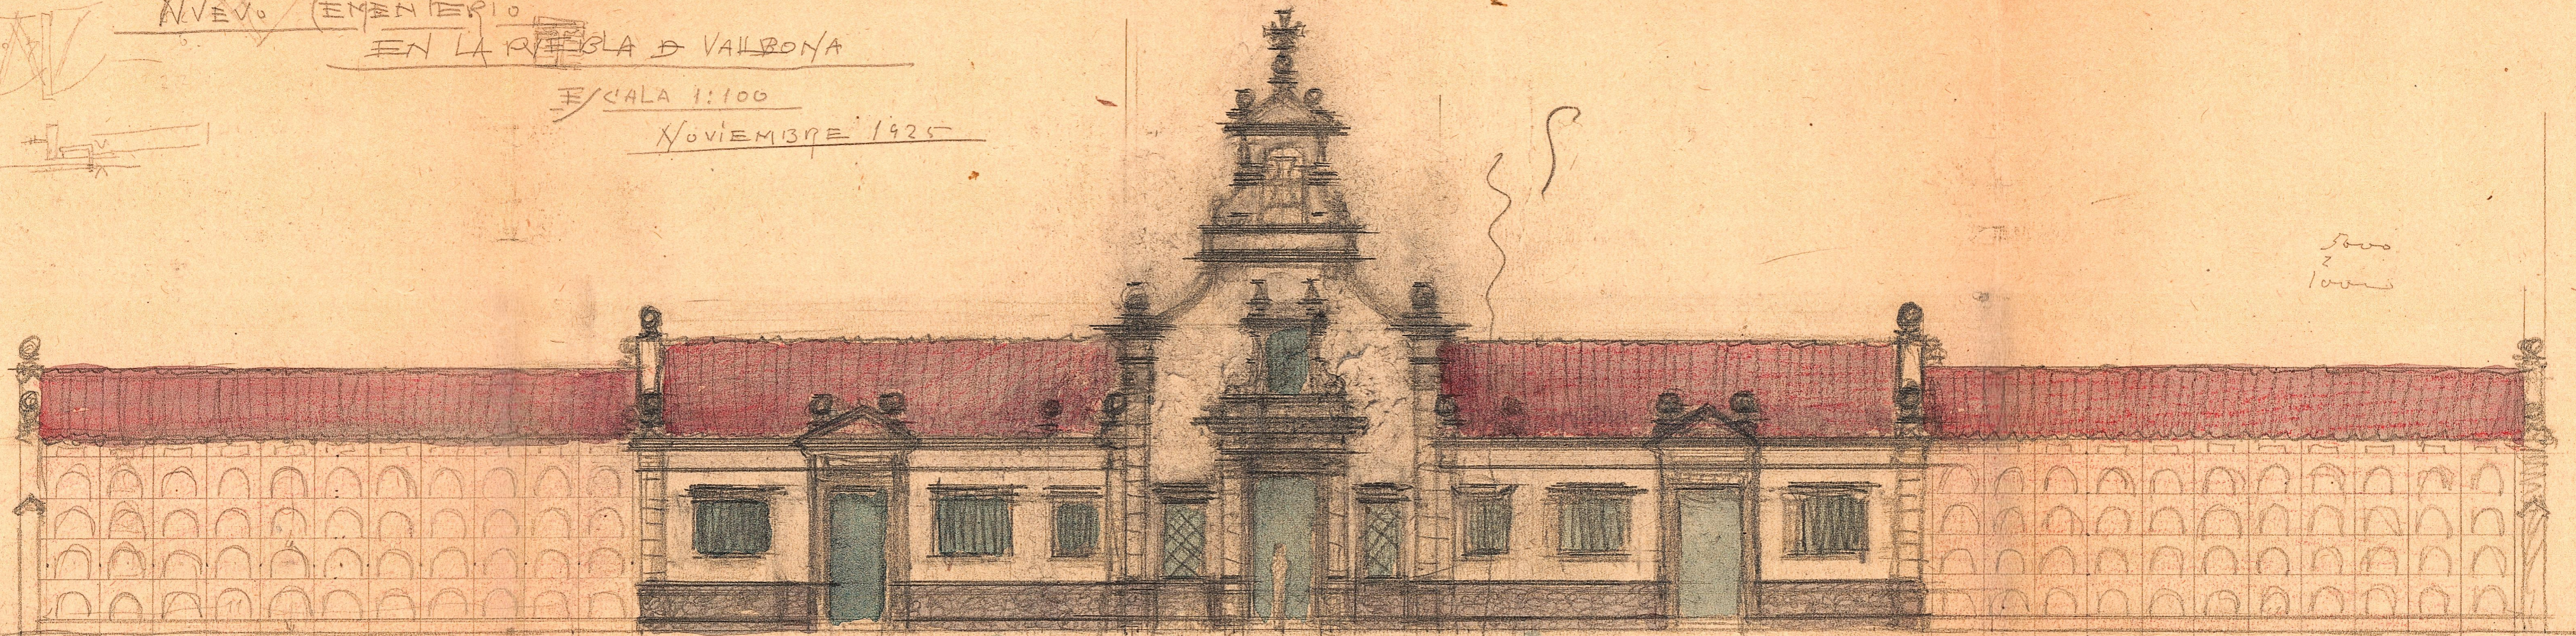

FACHADA DE LO EDIFICIO

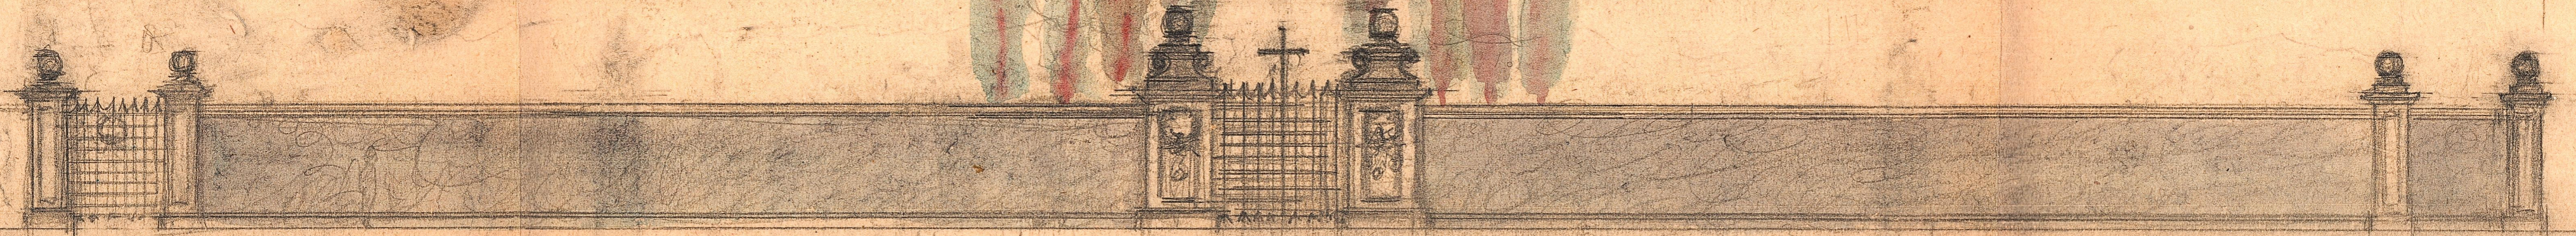

PORTE A TIEMPO DE MURO DE CERRAMIENTO

5000
2
10000

5270
2630
2580
1270

40
650
2650
58
263

2320