




Planta de cimientos

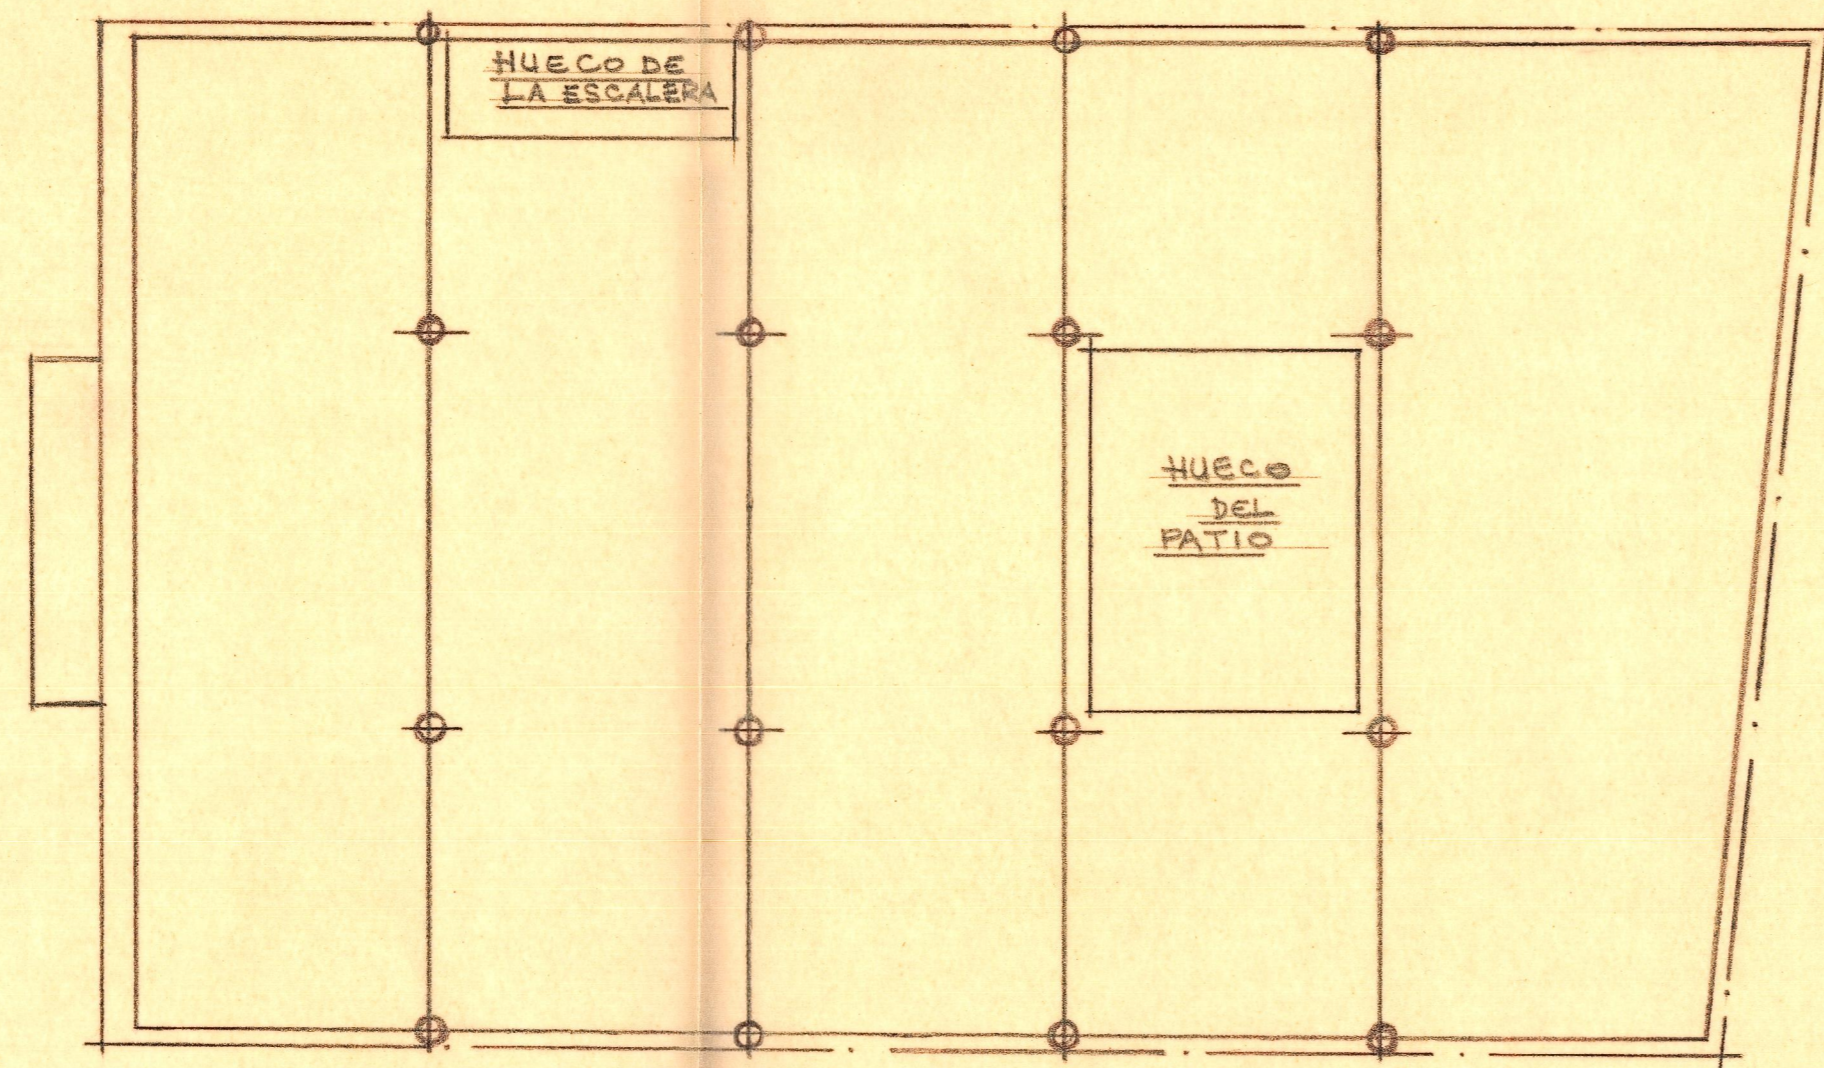


Planta de entramado

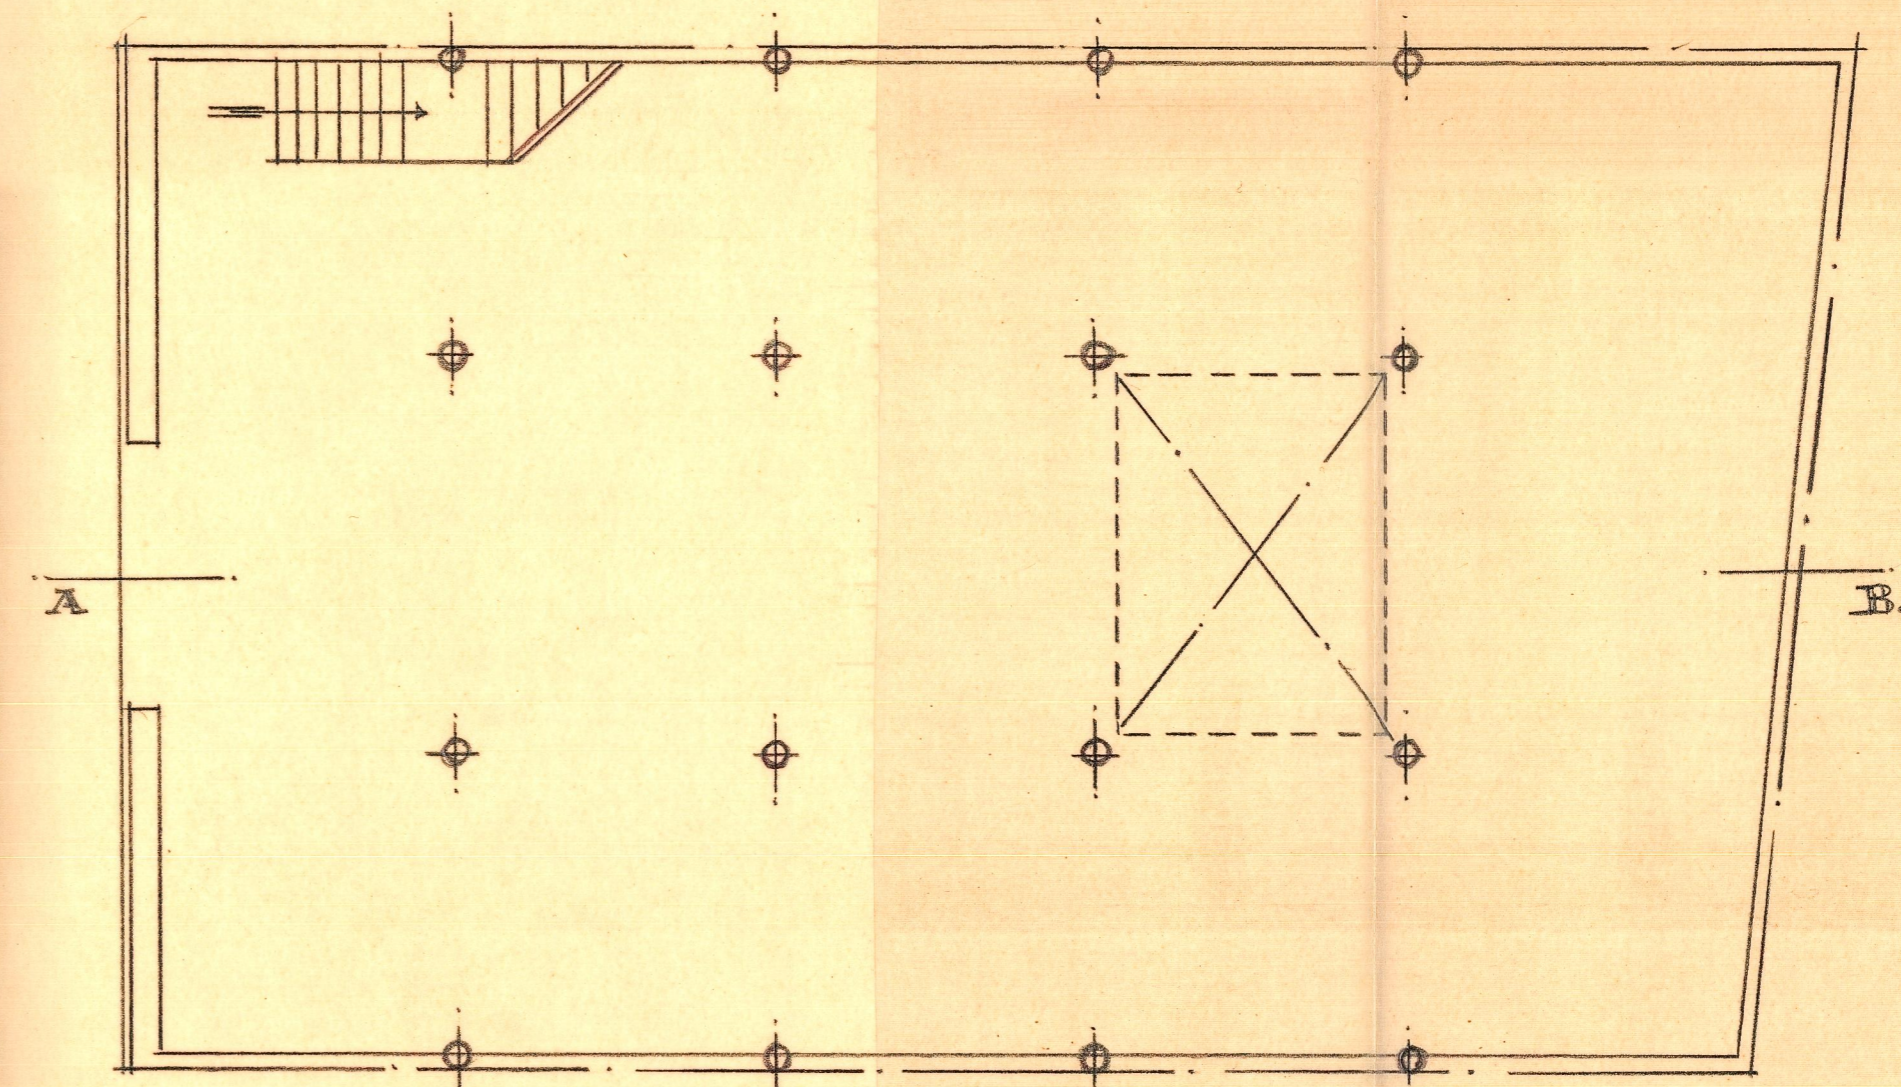


Planta de disposicion

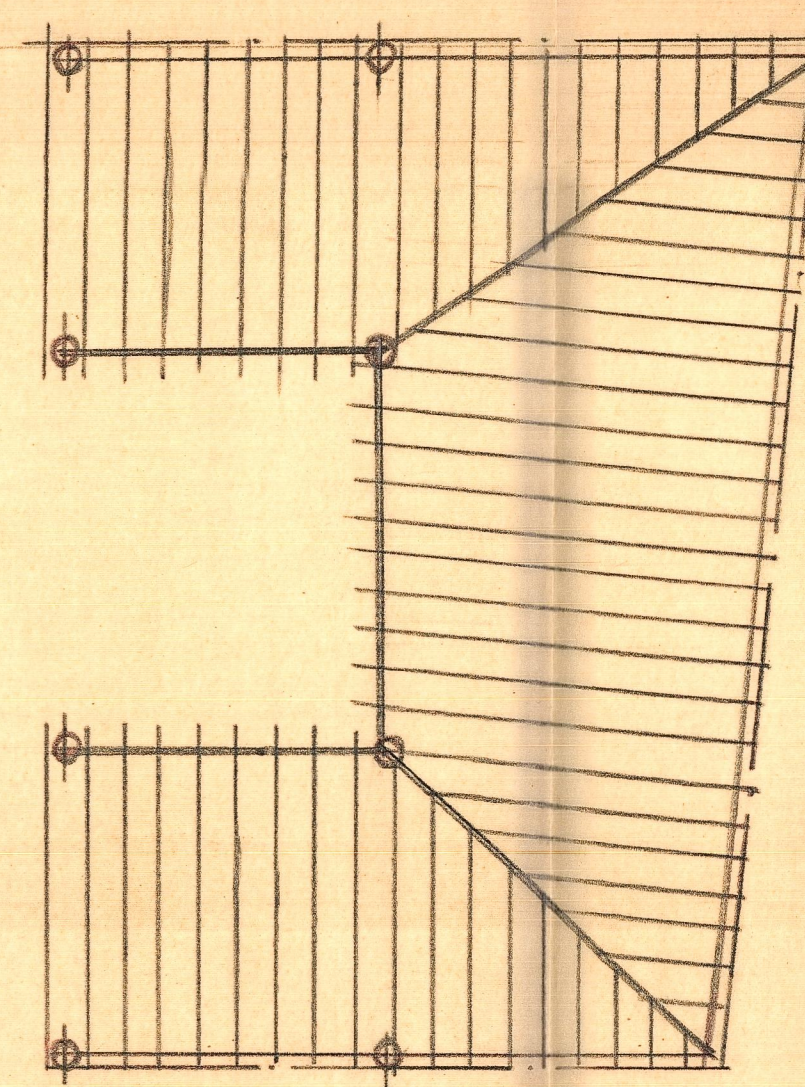

Entramado de cubierta

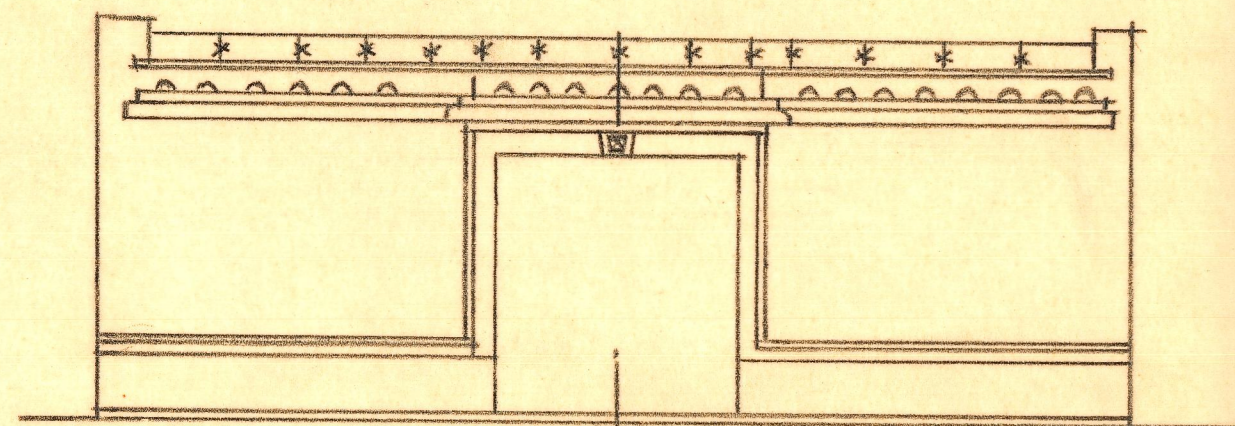

Fachada

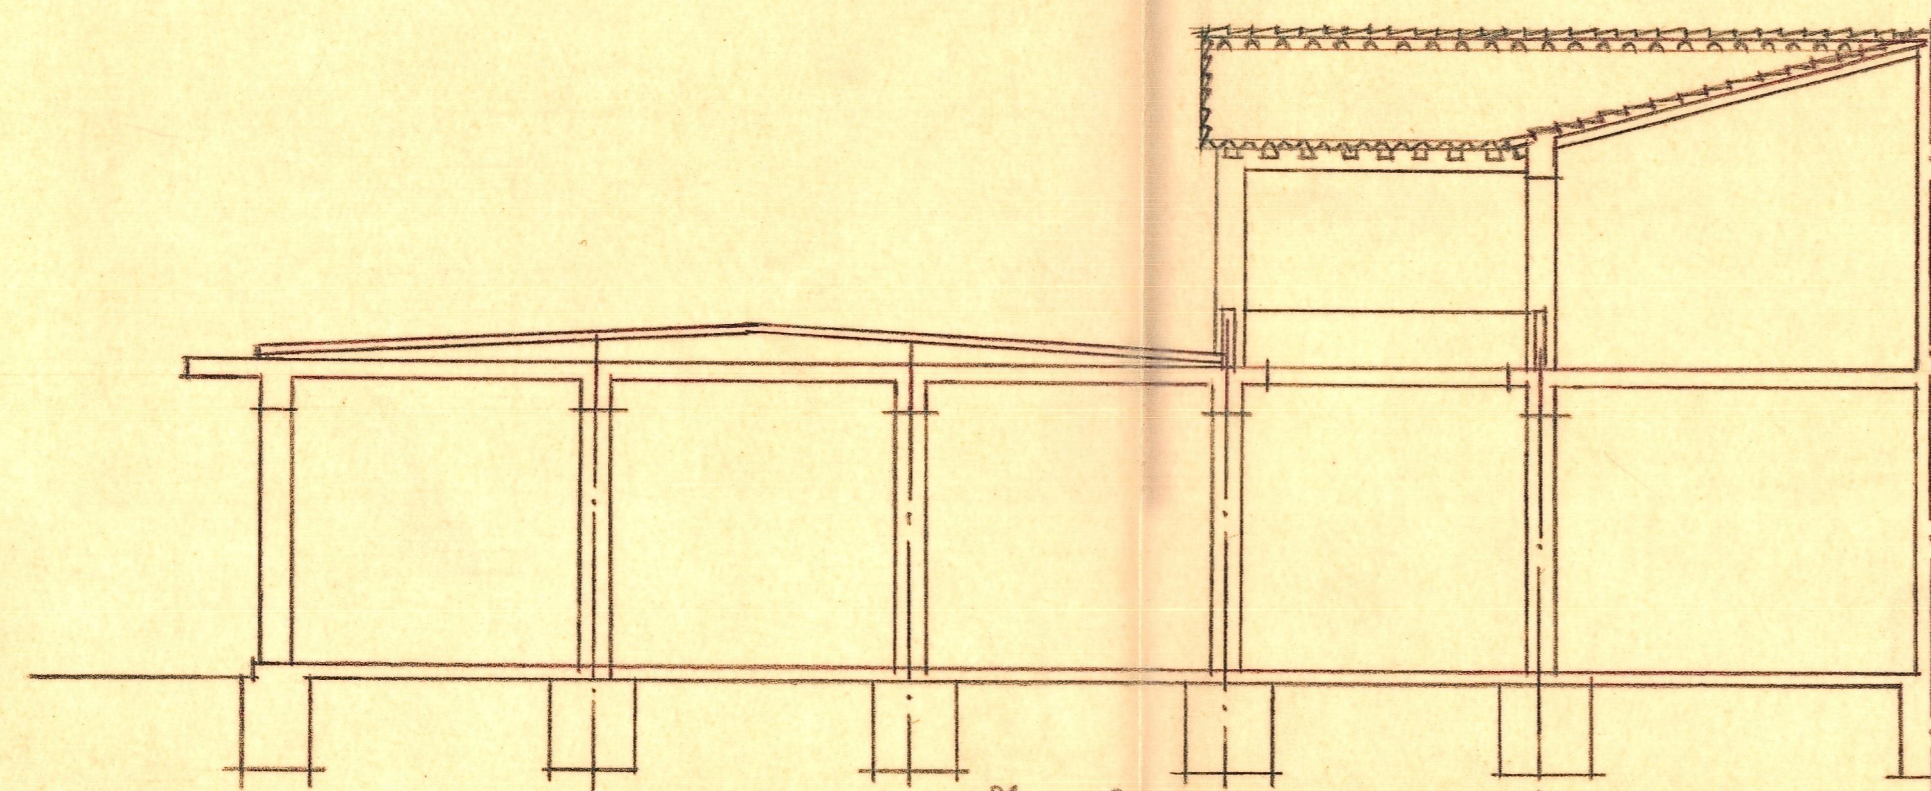

Seccion A-B

ALMACEN PARA D. FRANCISCO GARCIA MORENO

EN SIMAT DE VALLDIGNA

ESCALA 1:100

Valencia, Septiembre 1953
EL ARQUITECTO