



COMPLEJO GASTRONÓMICO DEL TOCAJO
 ALUMNO ALBERT GRALLERA PLAZA
 TUTOR MANUEL LILLO NAVARRO

"La misión del proyecto es la de ser un espacio de interacción entre producción, distribución y consumo de arroz con el fin de generar una experiencia muy próxima al consumidor, a los cultivos y la escuela. El proyecto se define por una gran flexibilidad que adapte los diferentes volúmenes y a su vez una piel transparente que permita en todo momento observar el espacio interior más directa con el cultivo de arroz y con una pasarela de jardín que envuelva al visitante de cultivos."

CICLO DEL ARROZ Y PASAJE

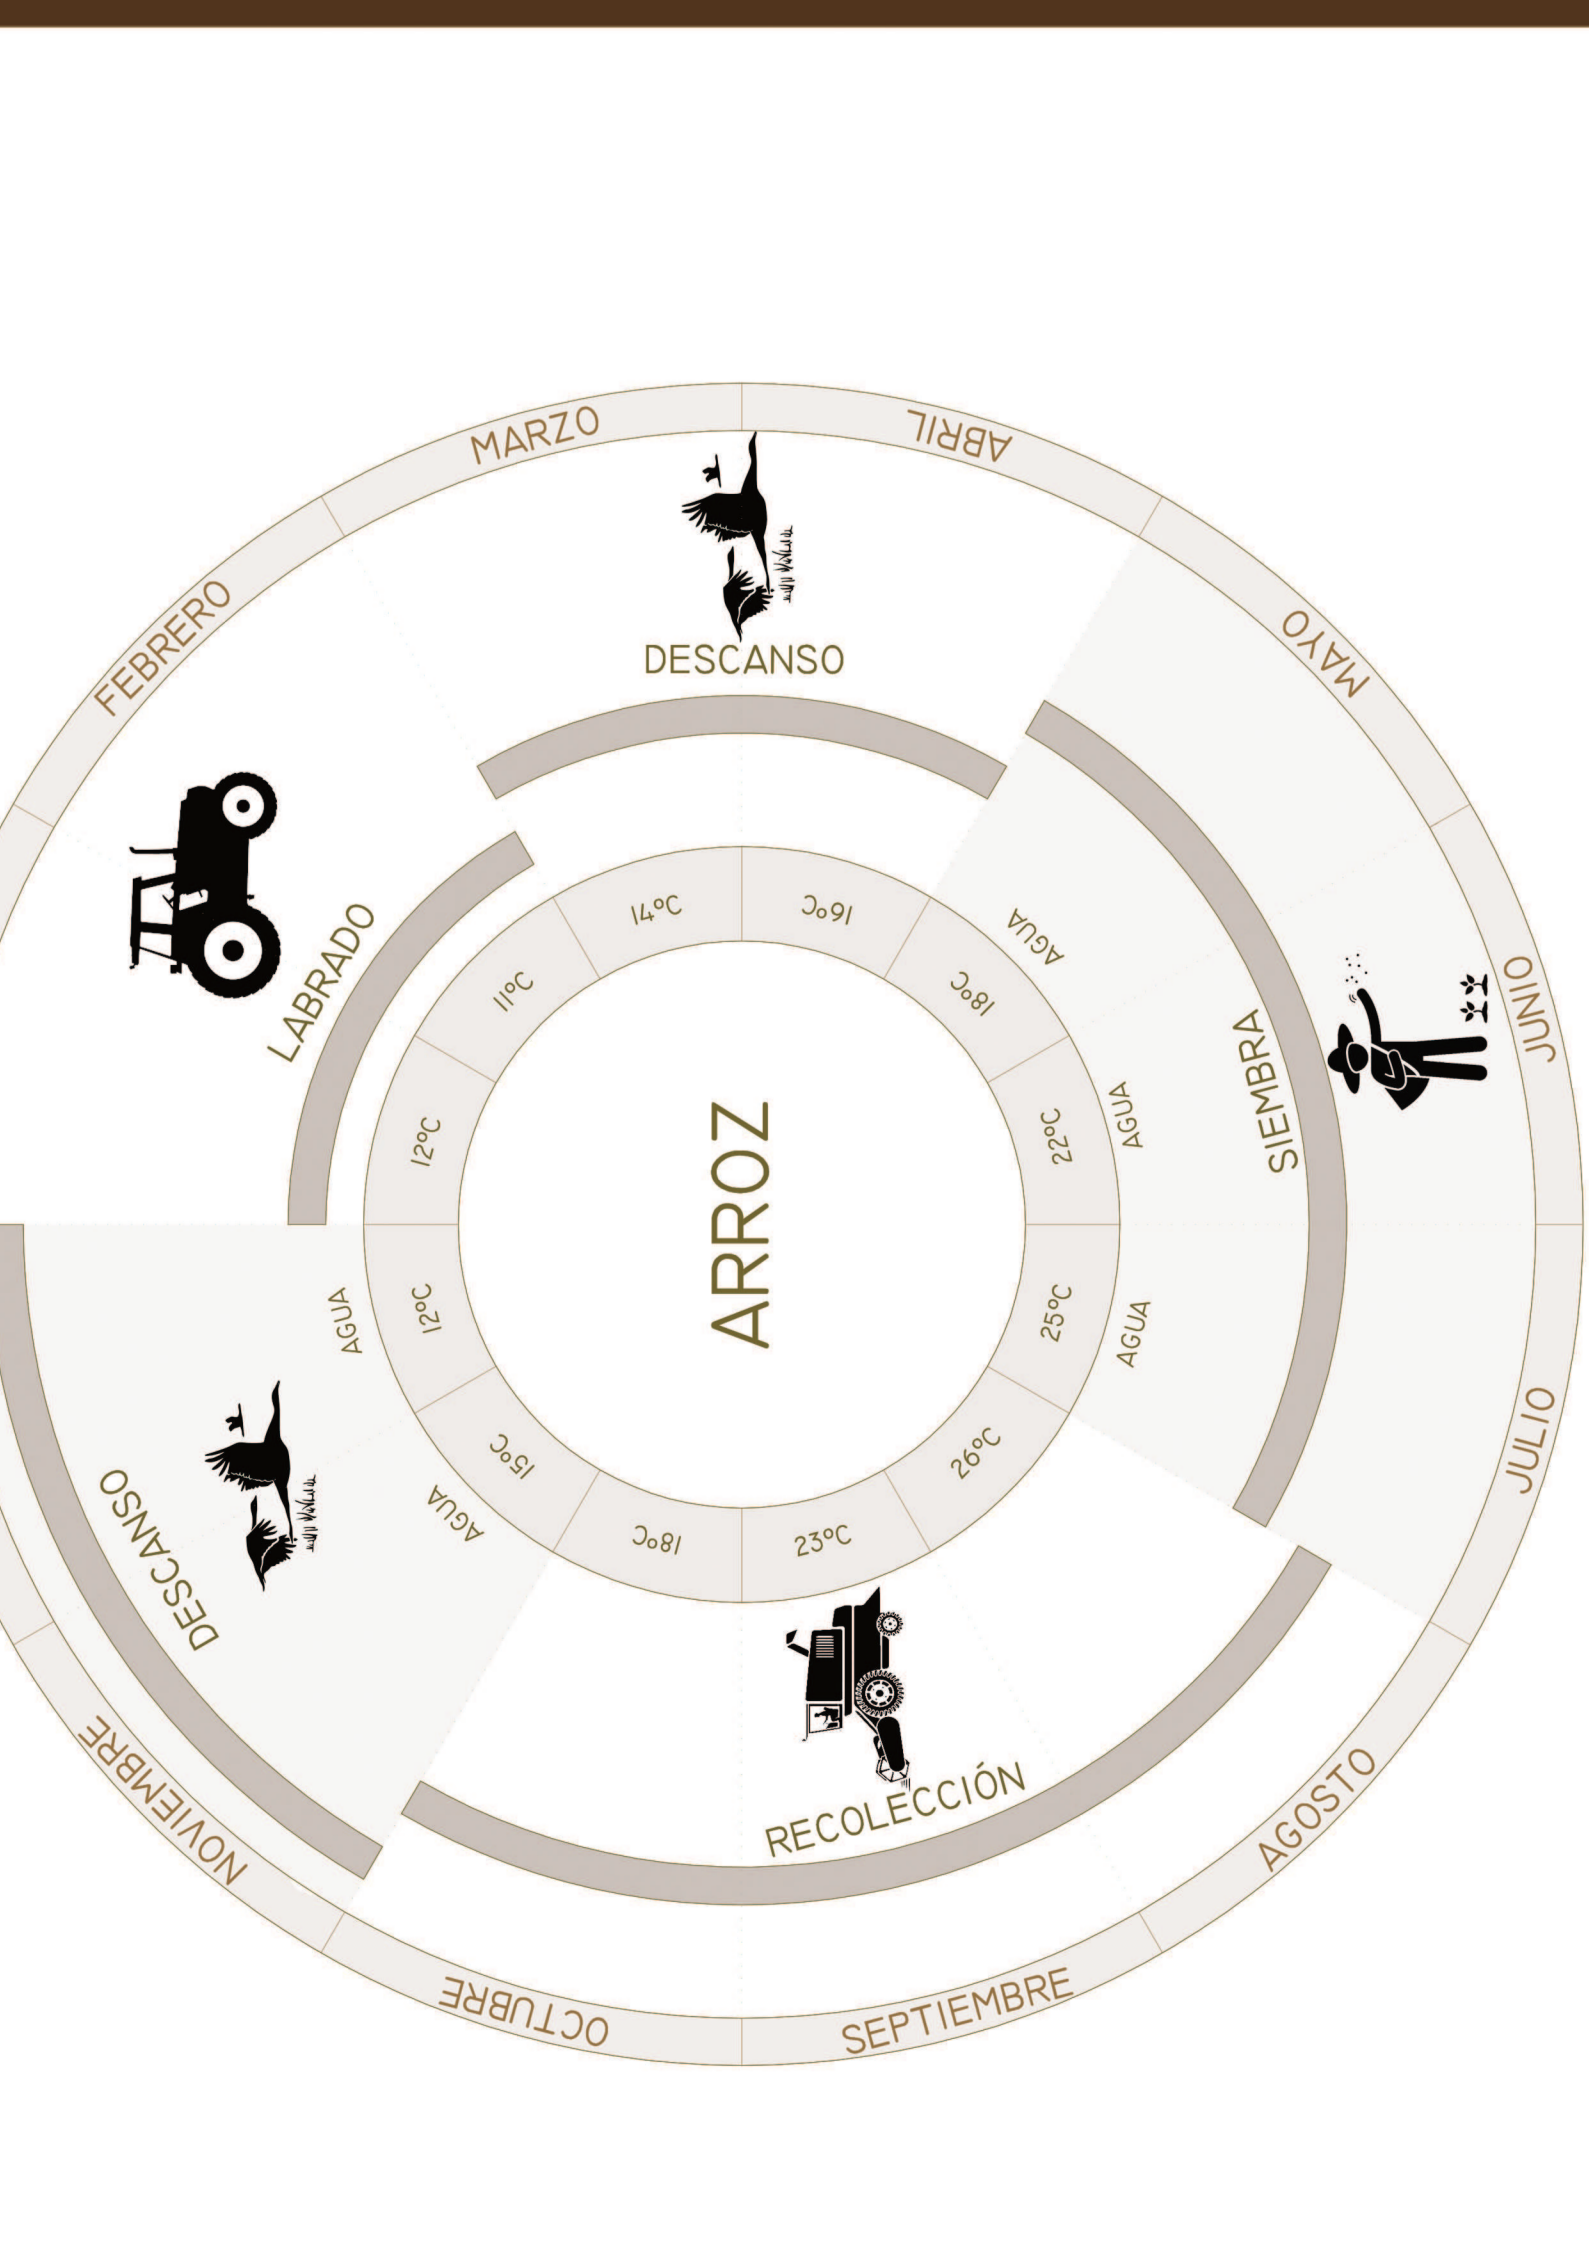

SOLEAMIENTO Y VIENTOS VERANO

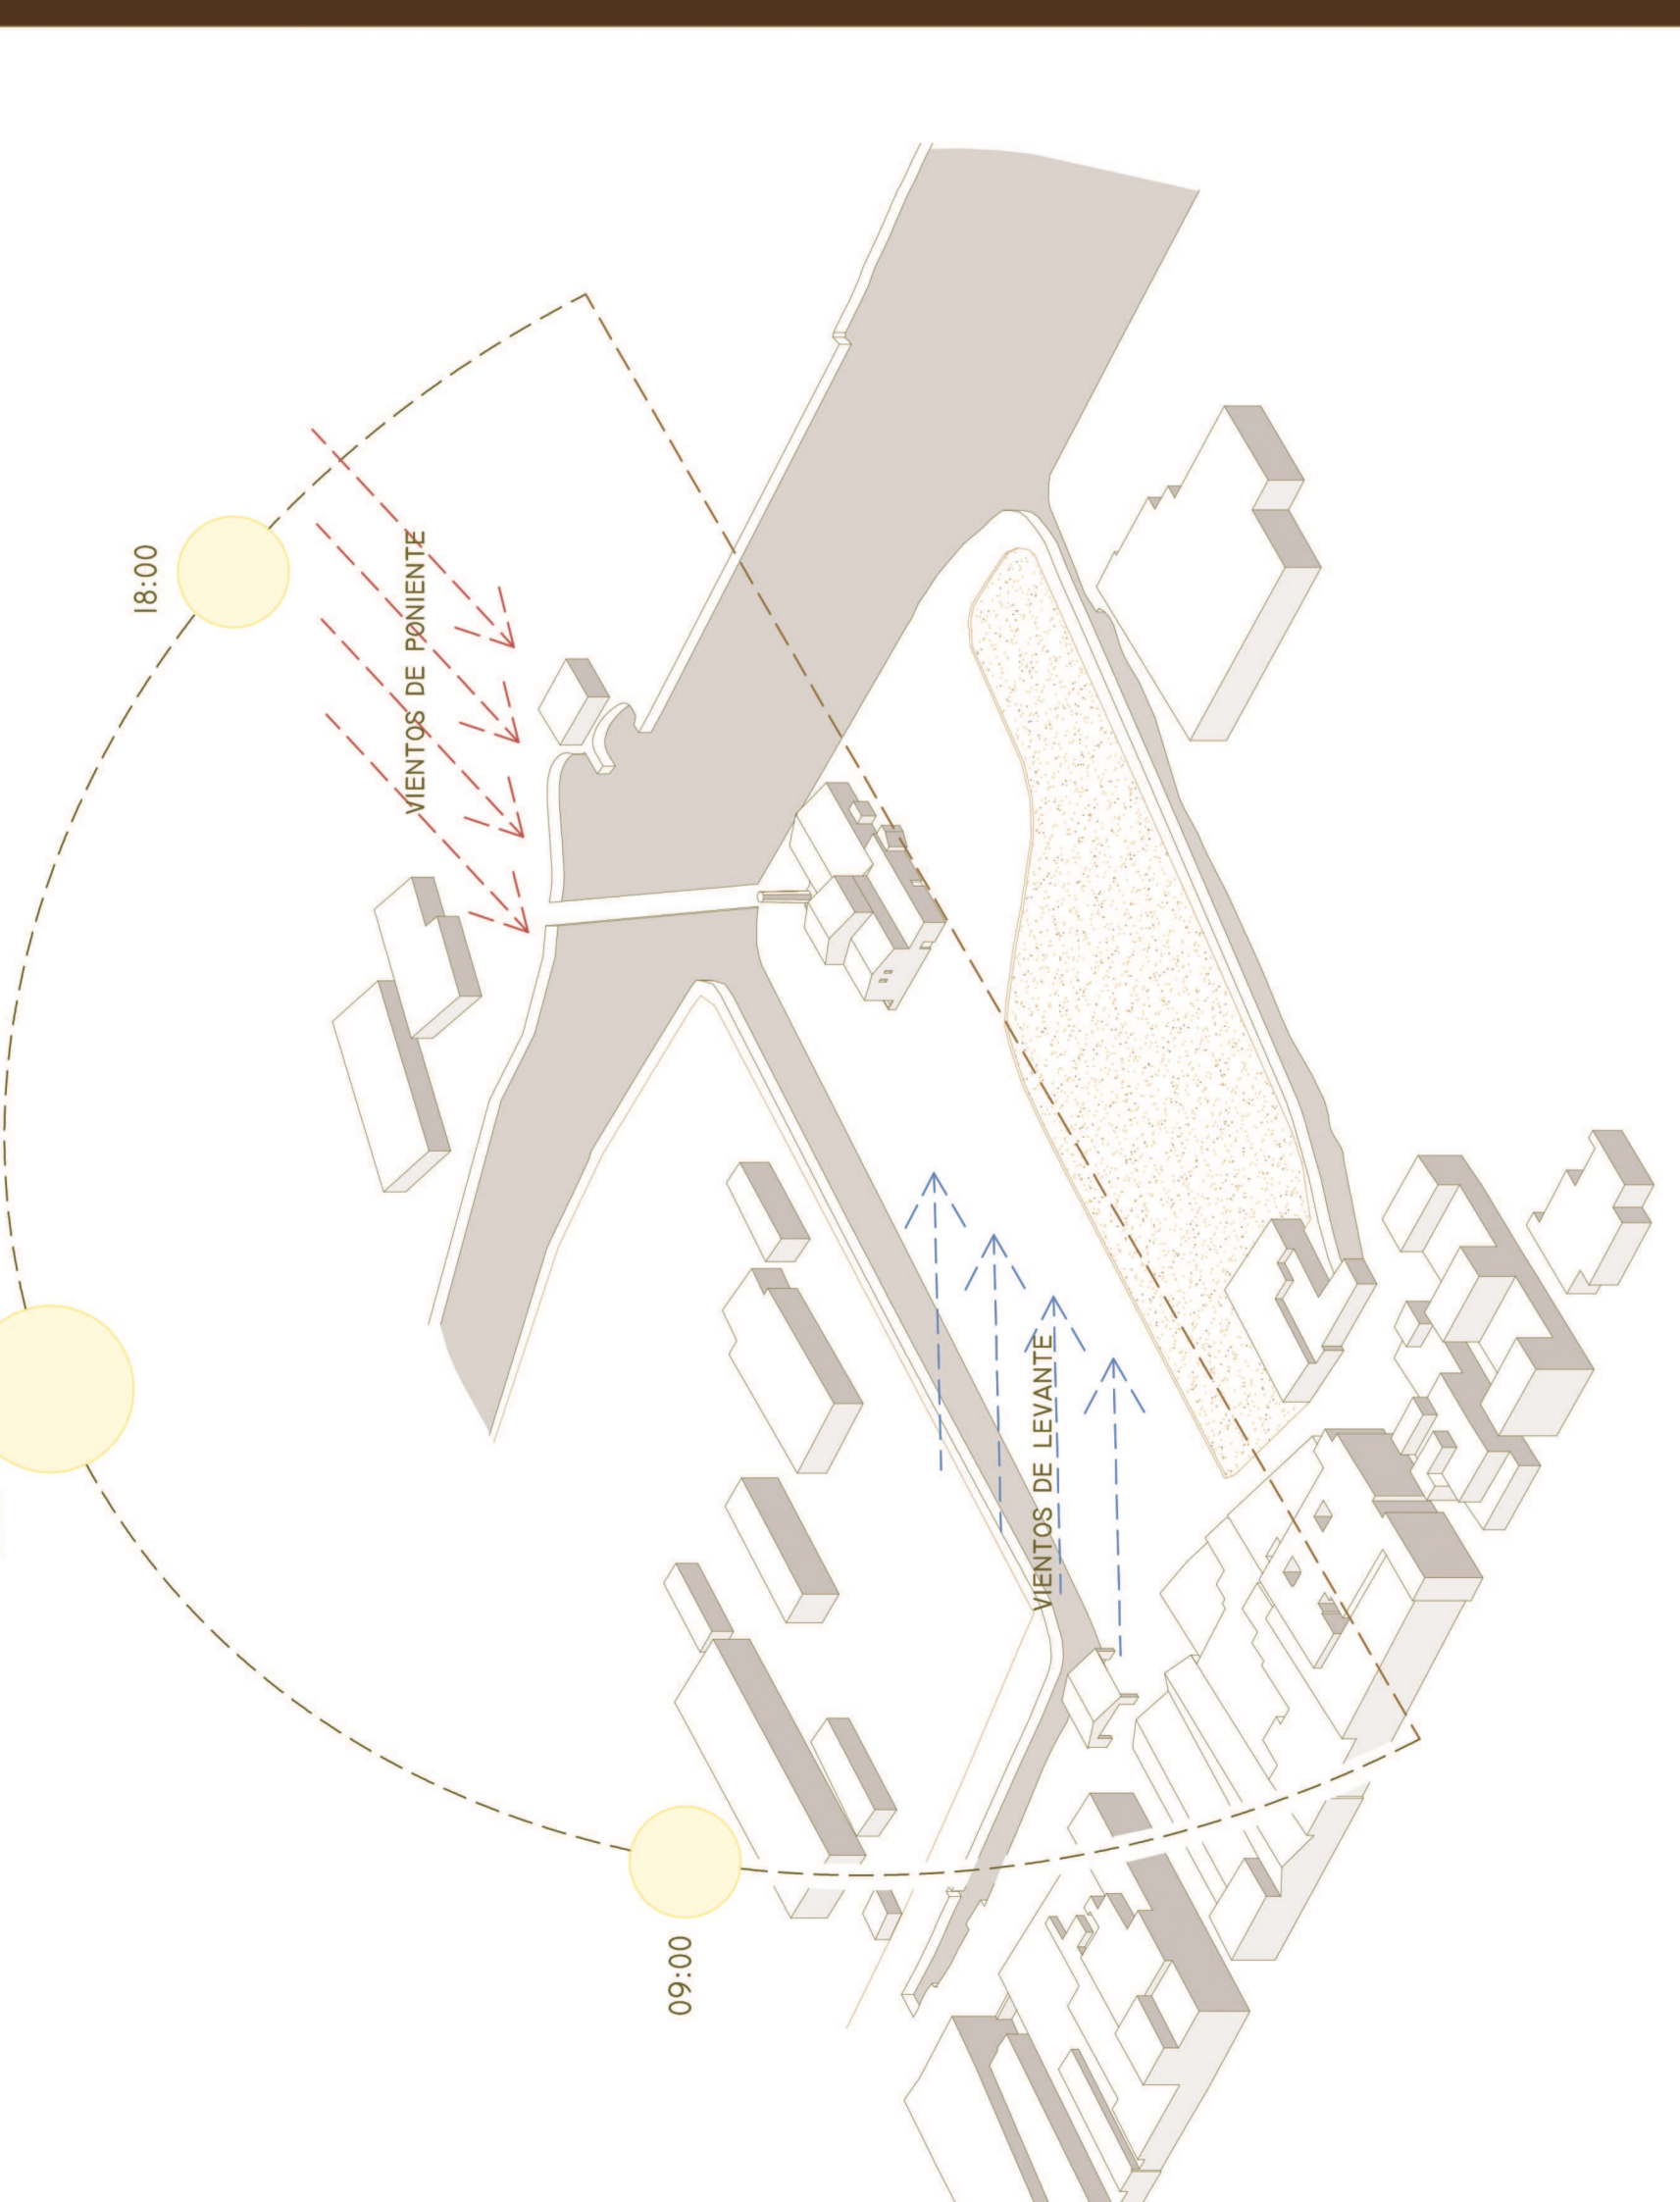

SOLEAMIENTO Y VIENTOS INVIERNO

