


"EL MICALET"
SECCIÓN SALÓN ACTOS.

ESC = 1:100.

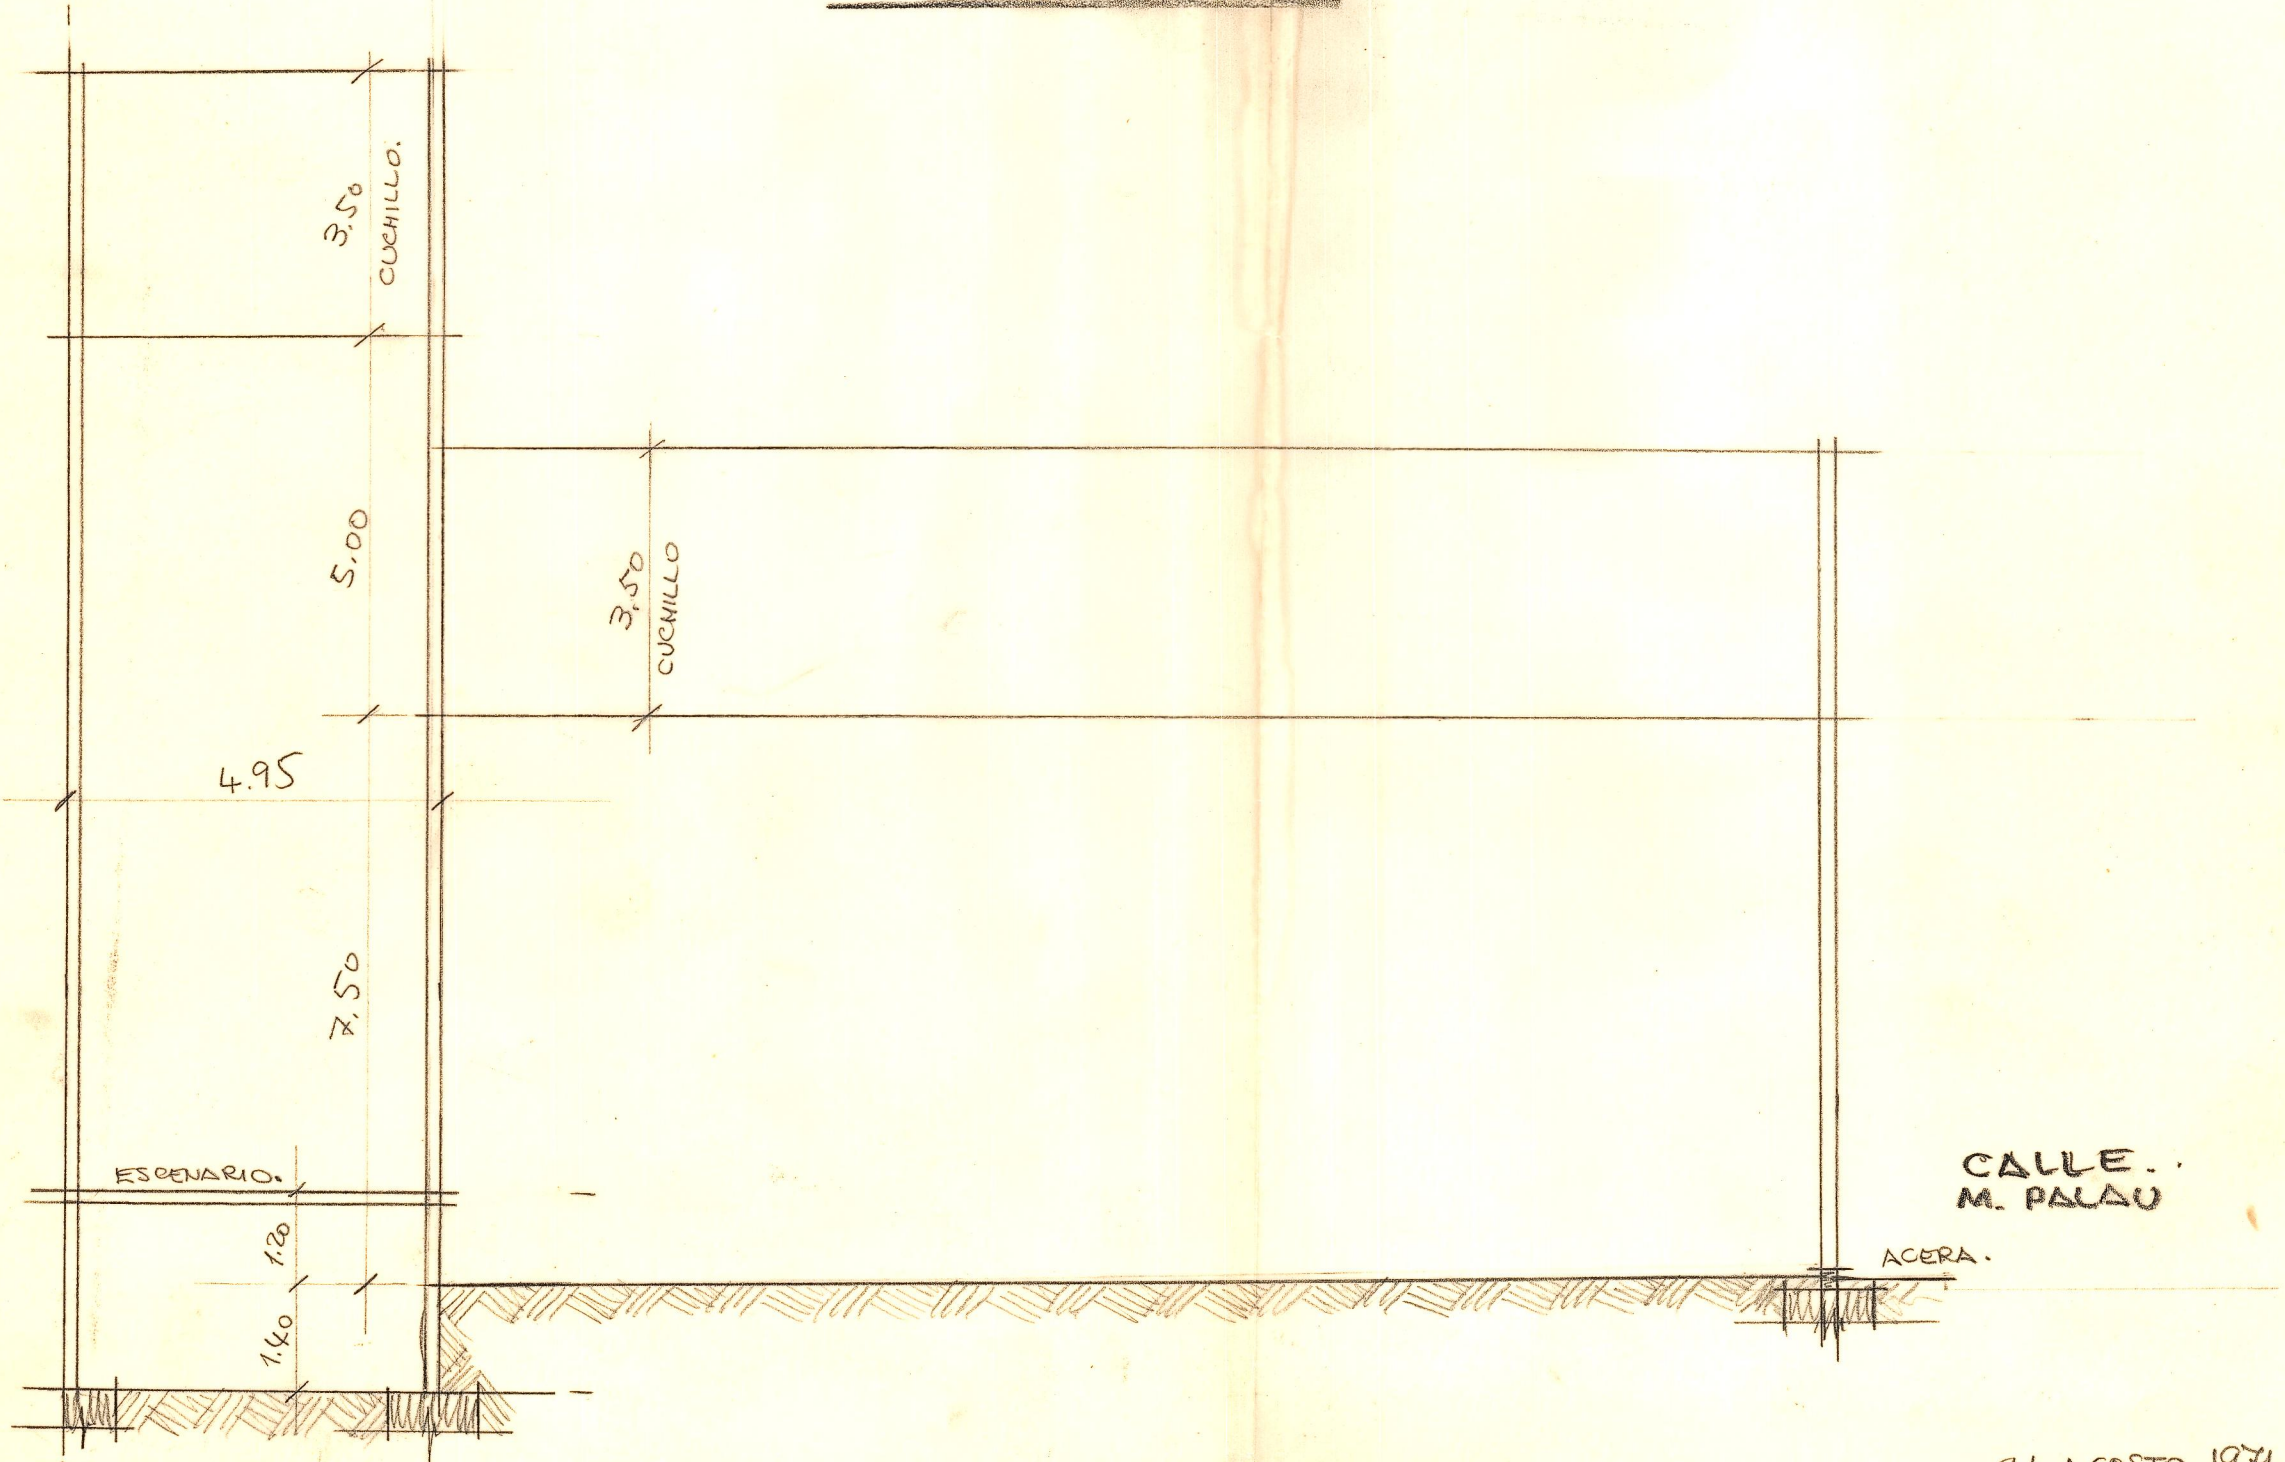

CALLE.
M. PALAU

ACERA.

24-A GOSTO-1971