

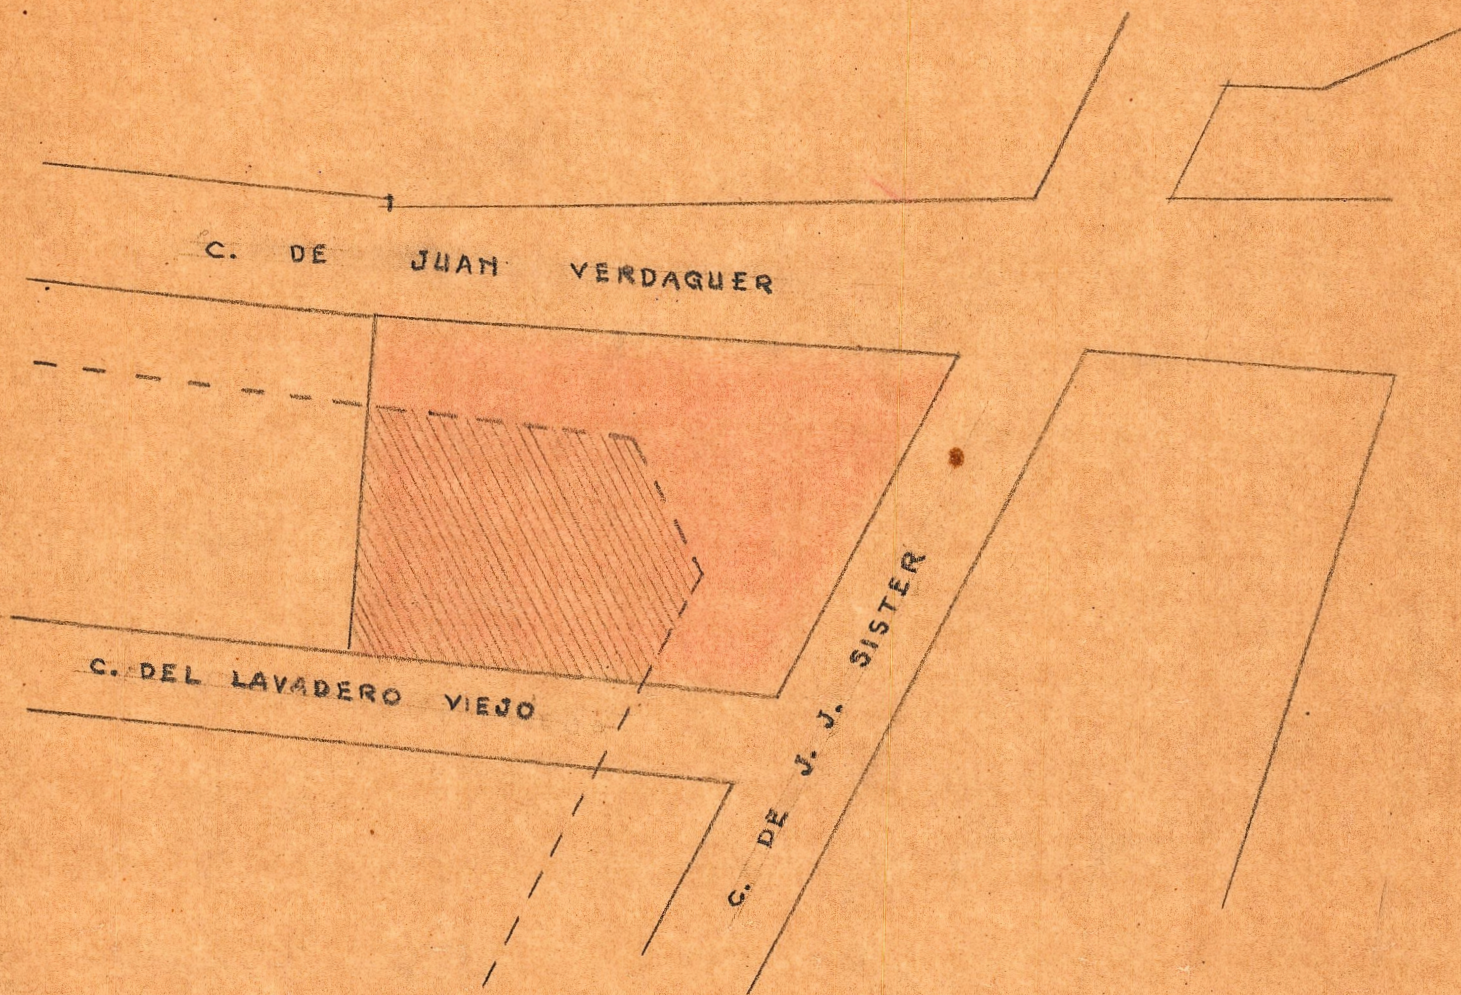
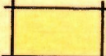


————— PARAMENTOS ACTUALES

- - - - - LINEAS ESTUDIADAS

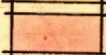

	SUPERFICIE VIA PUBLICA.	475'50
	IDEM, EDIFICABLE.	295'50
	TOTAL =	<u>771'00</u> m ²

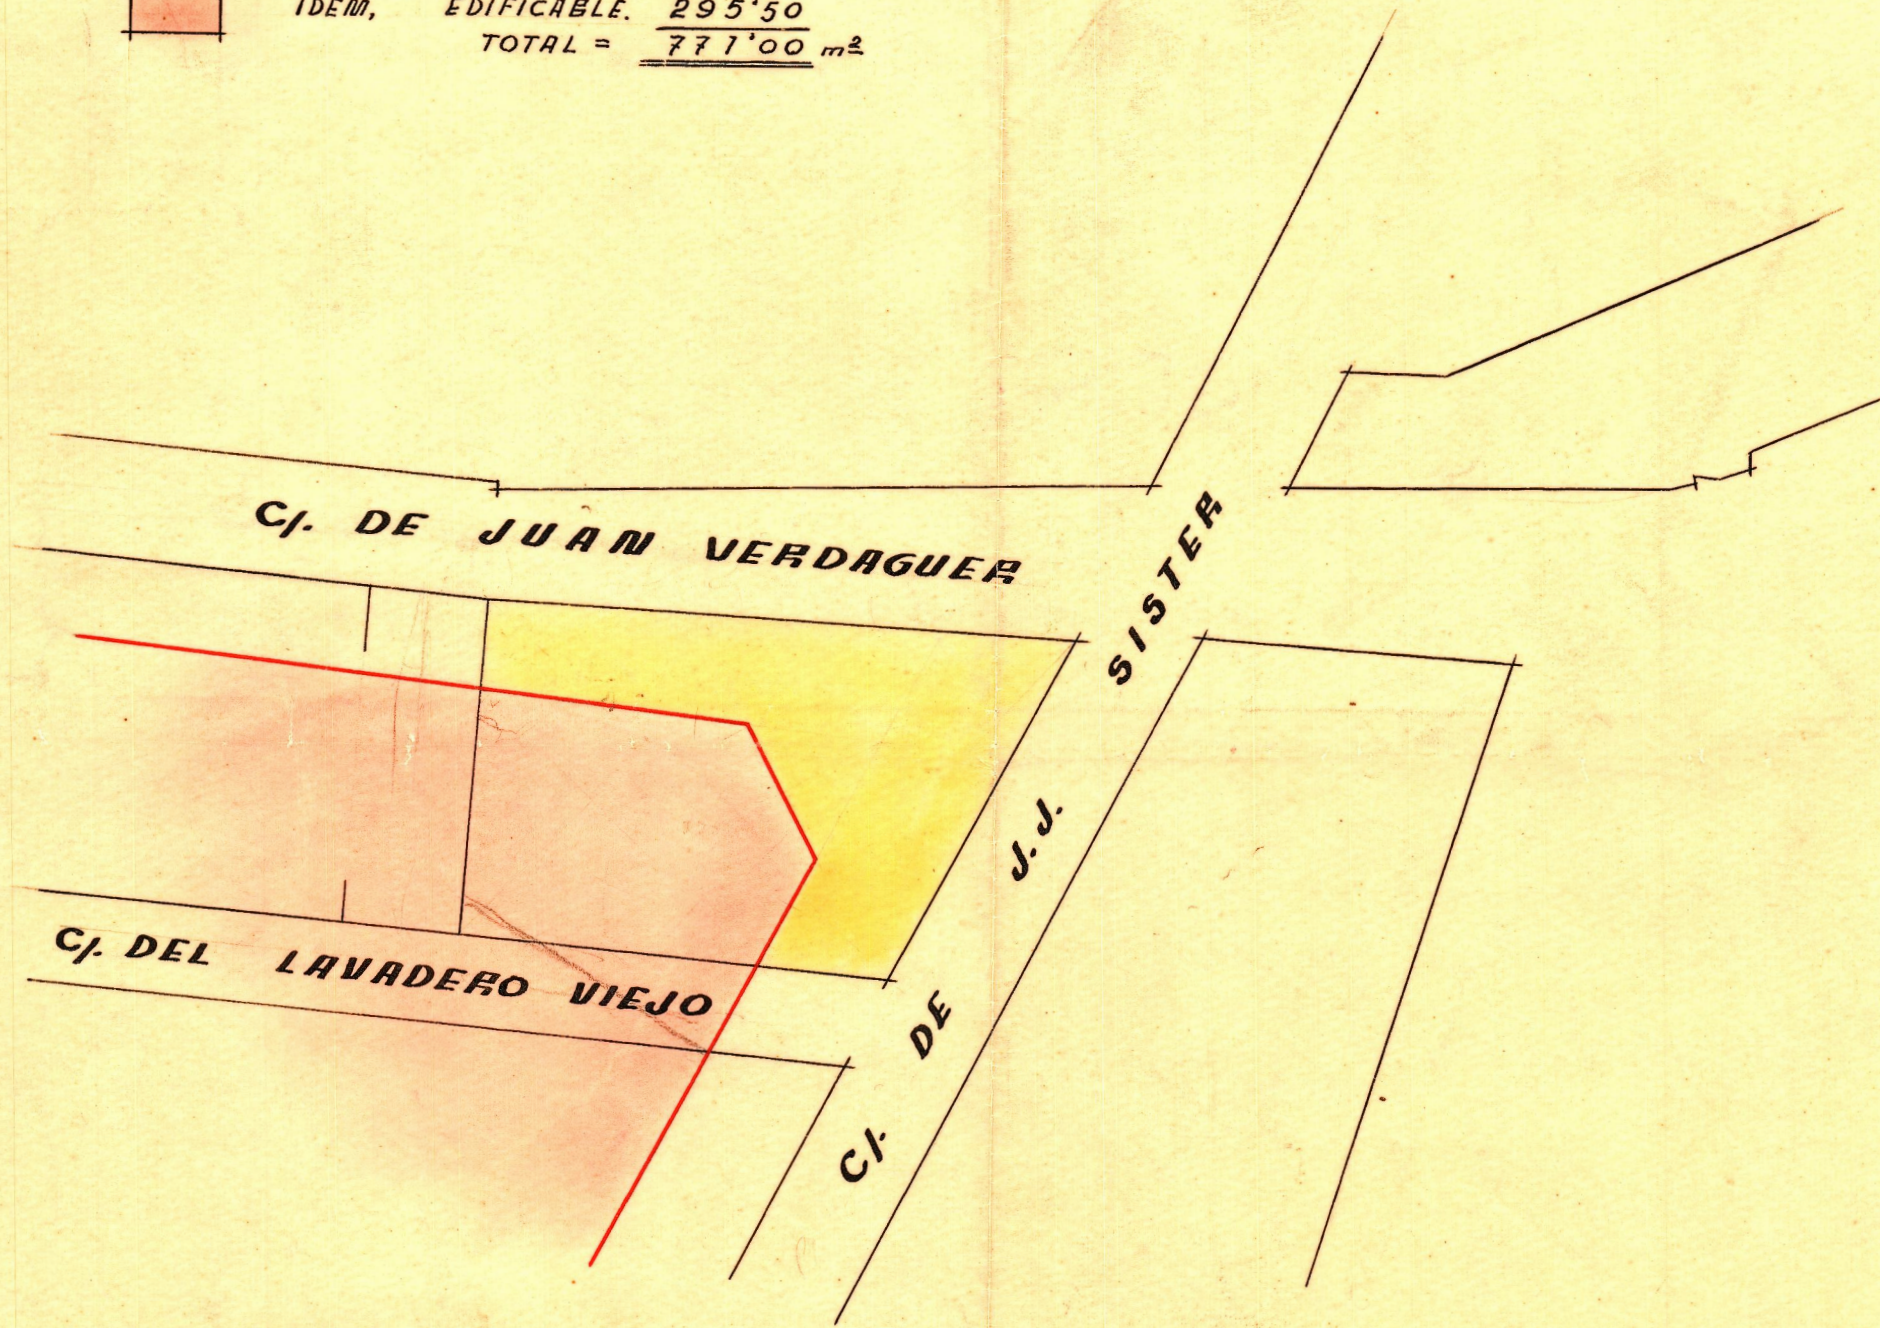

Escala 1:500