


SUPERFICIE = 229 m²

ESCALA = 1:100

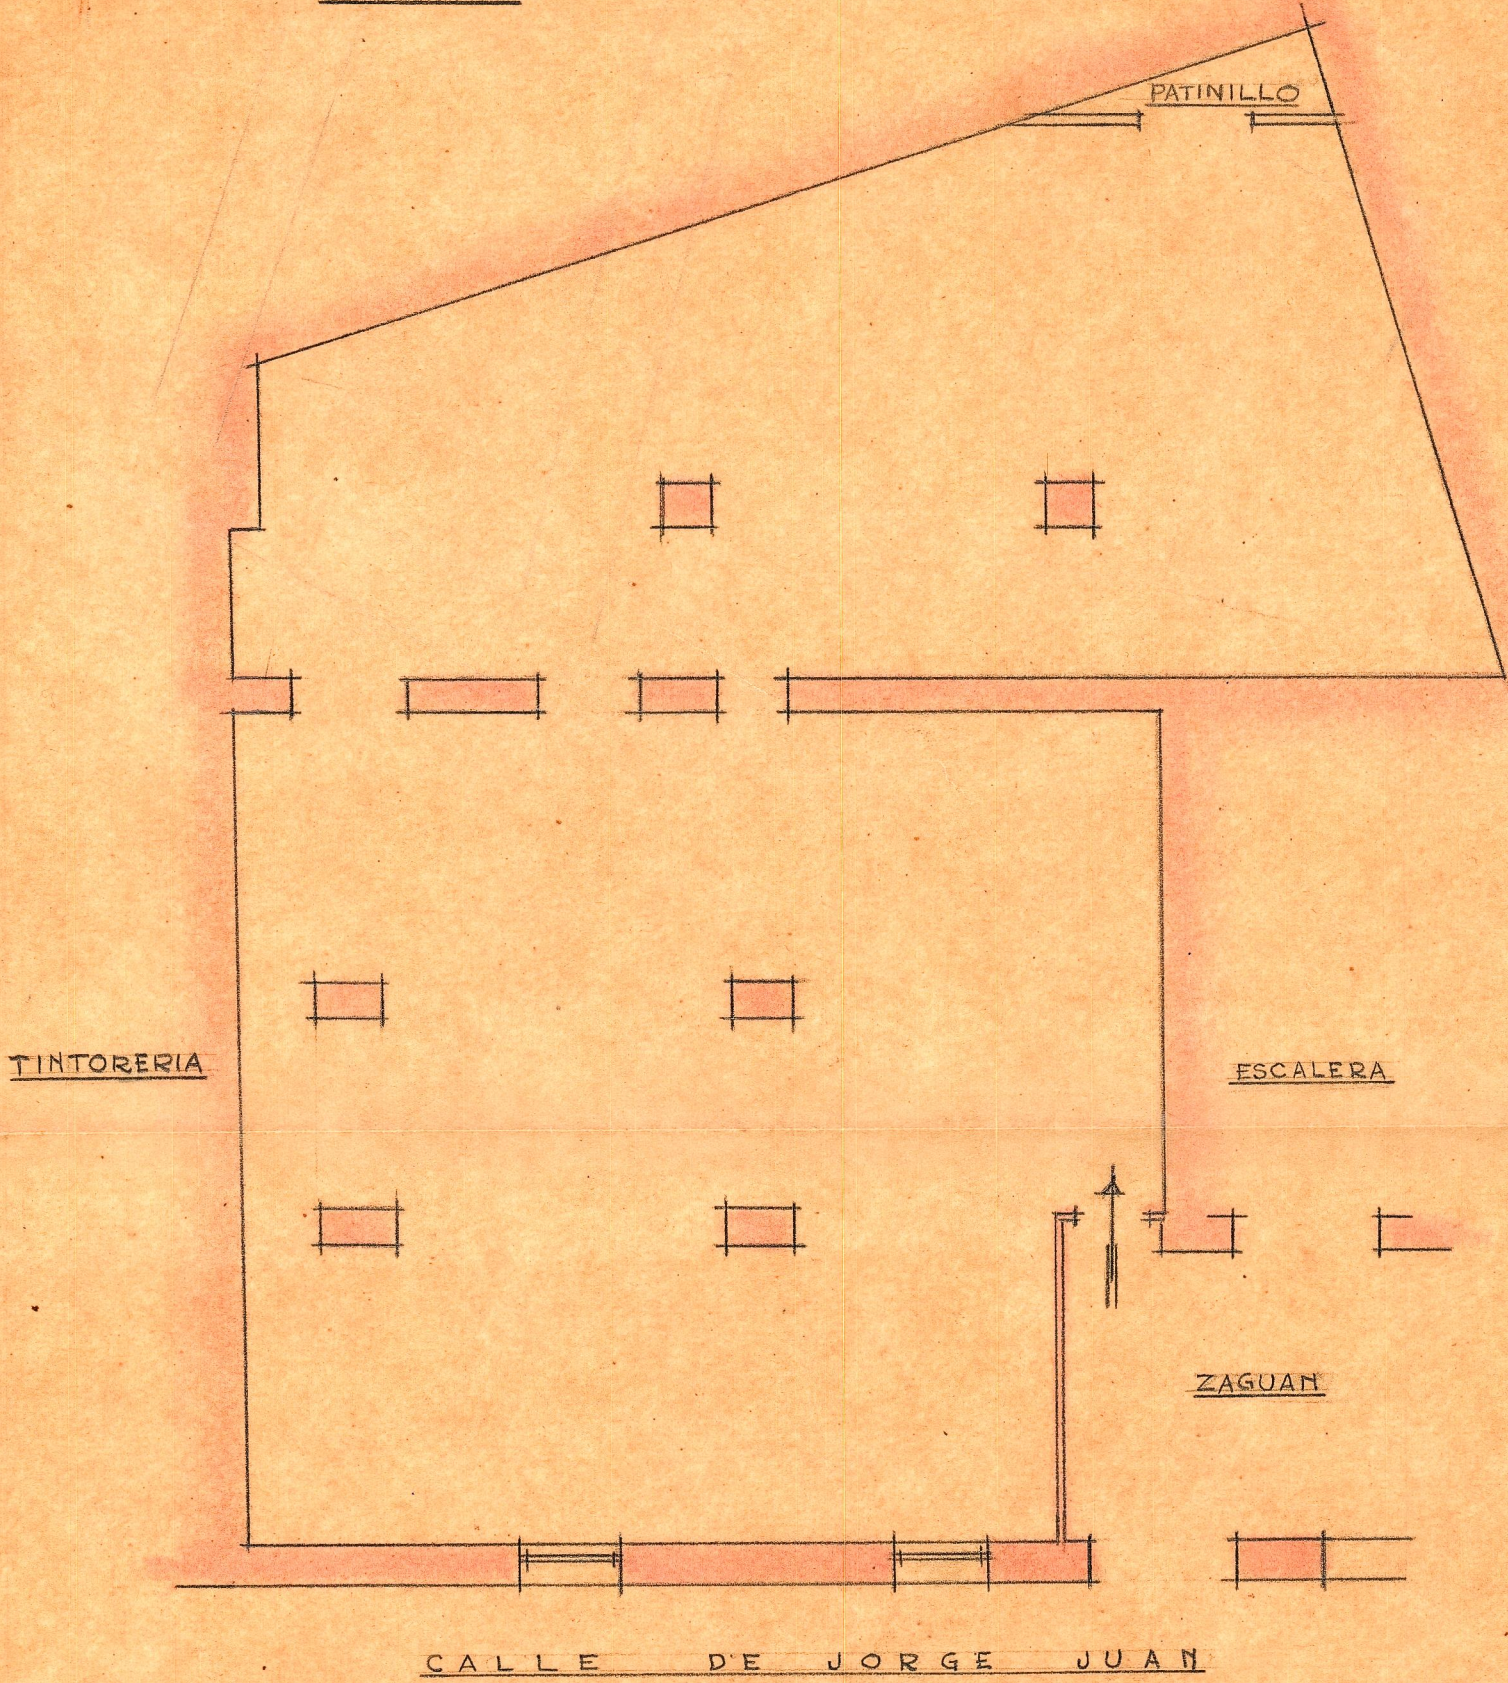

TINTORERIA

ESCALERA

ZAGUAN

CALLE DE JORGE JUAN