


REFORMA DE UN ALMACEN EN SAGUNTO PARA  
D. JOSE MARIA COLL ESCALA=1:100

*Valencia Marzo 1953*  
*EL ARQUITECTO*

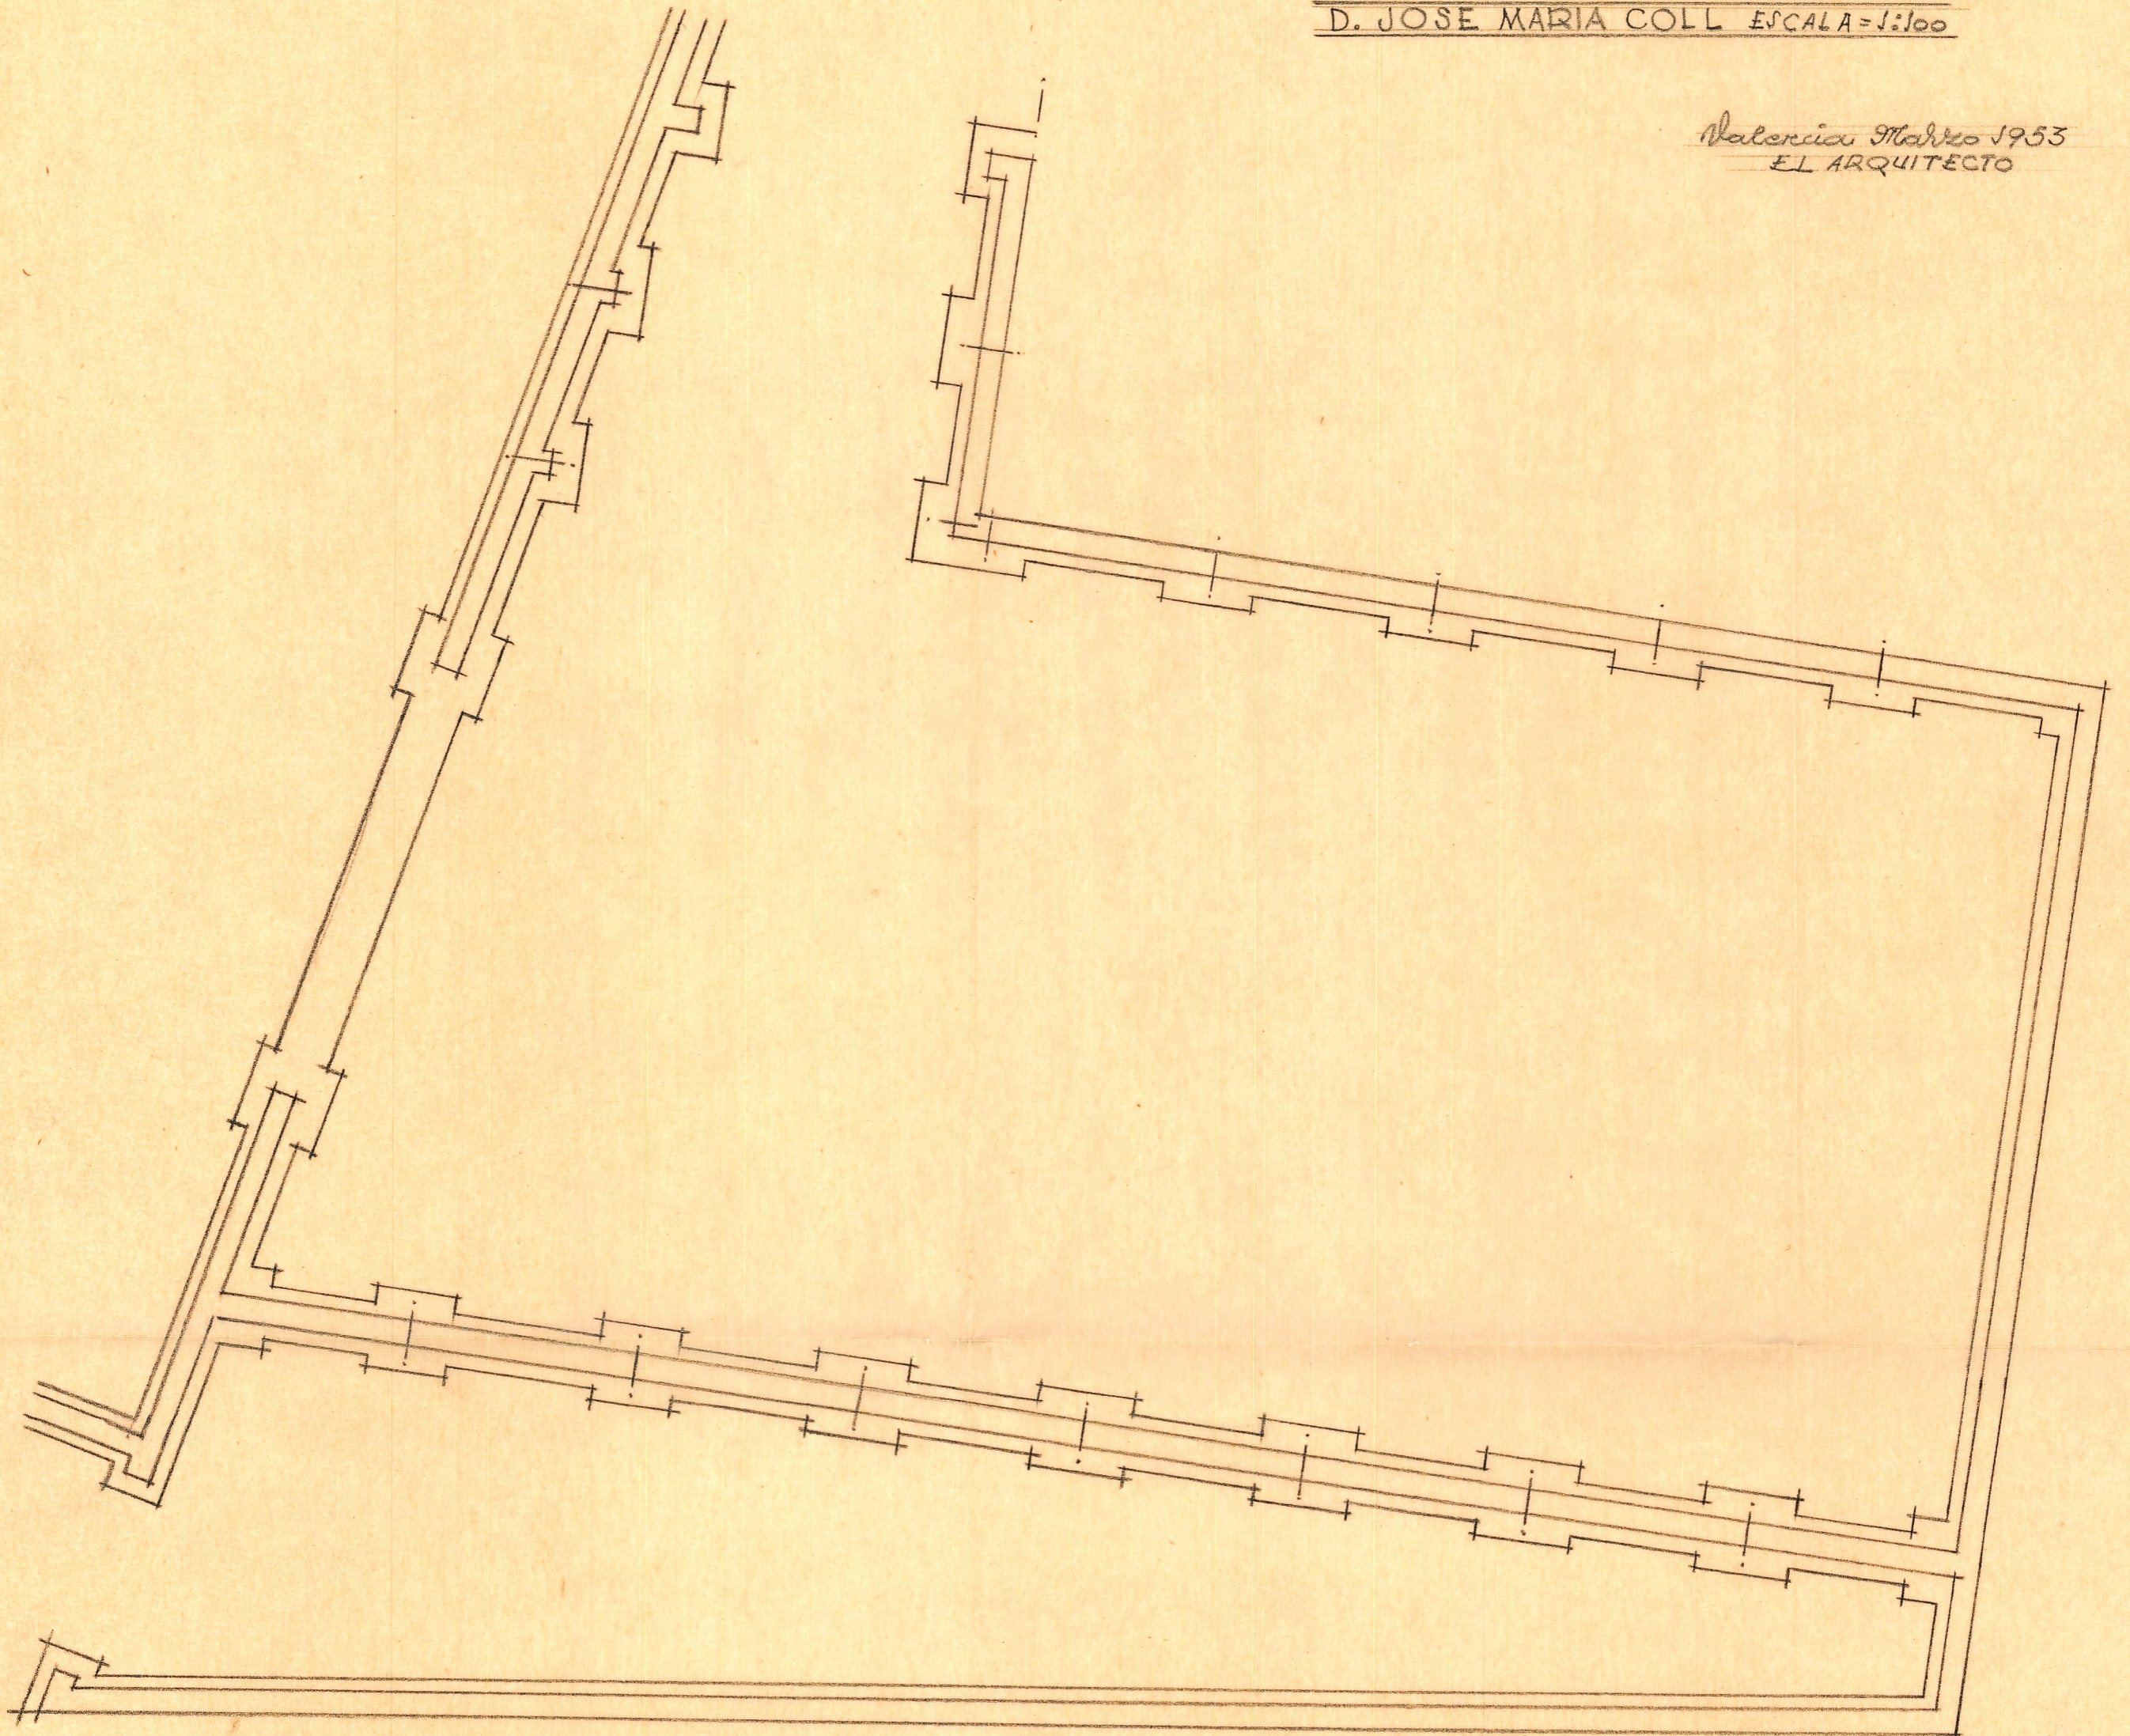

*Cinientos*