



REFORMA DE UN ALMACEN EN SAGUNTO PARA
D. JOSE MARIA COLL ESCALA=1:100

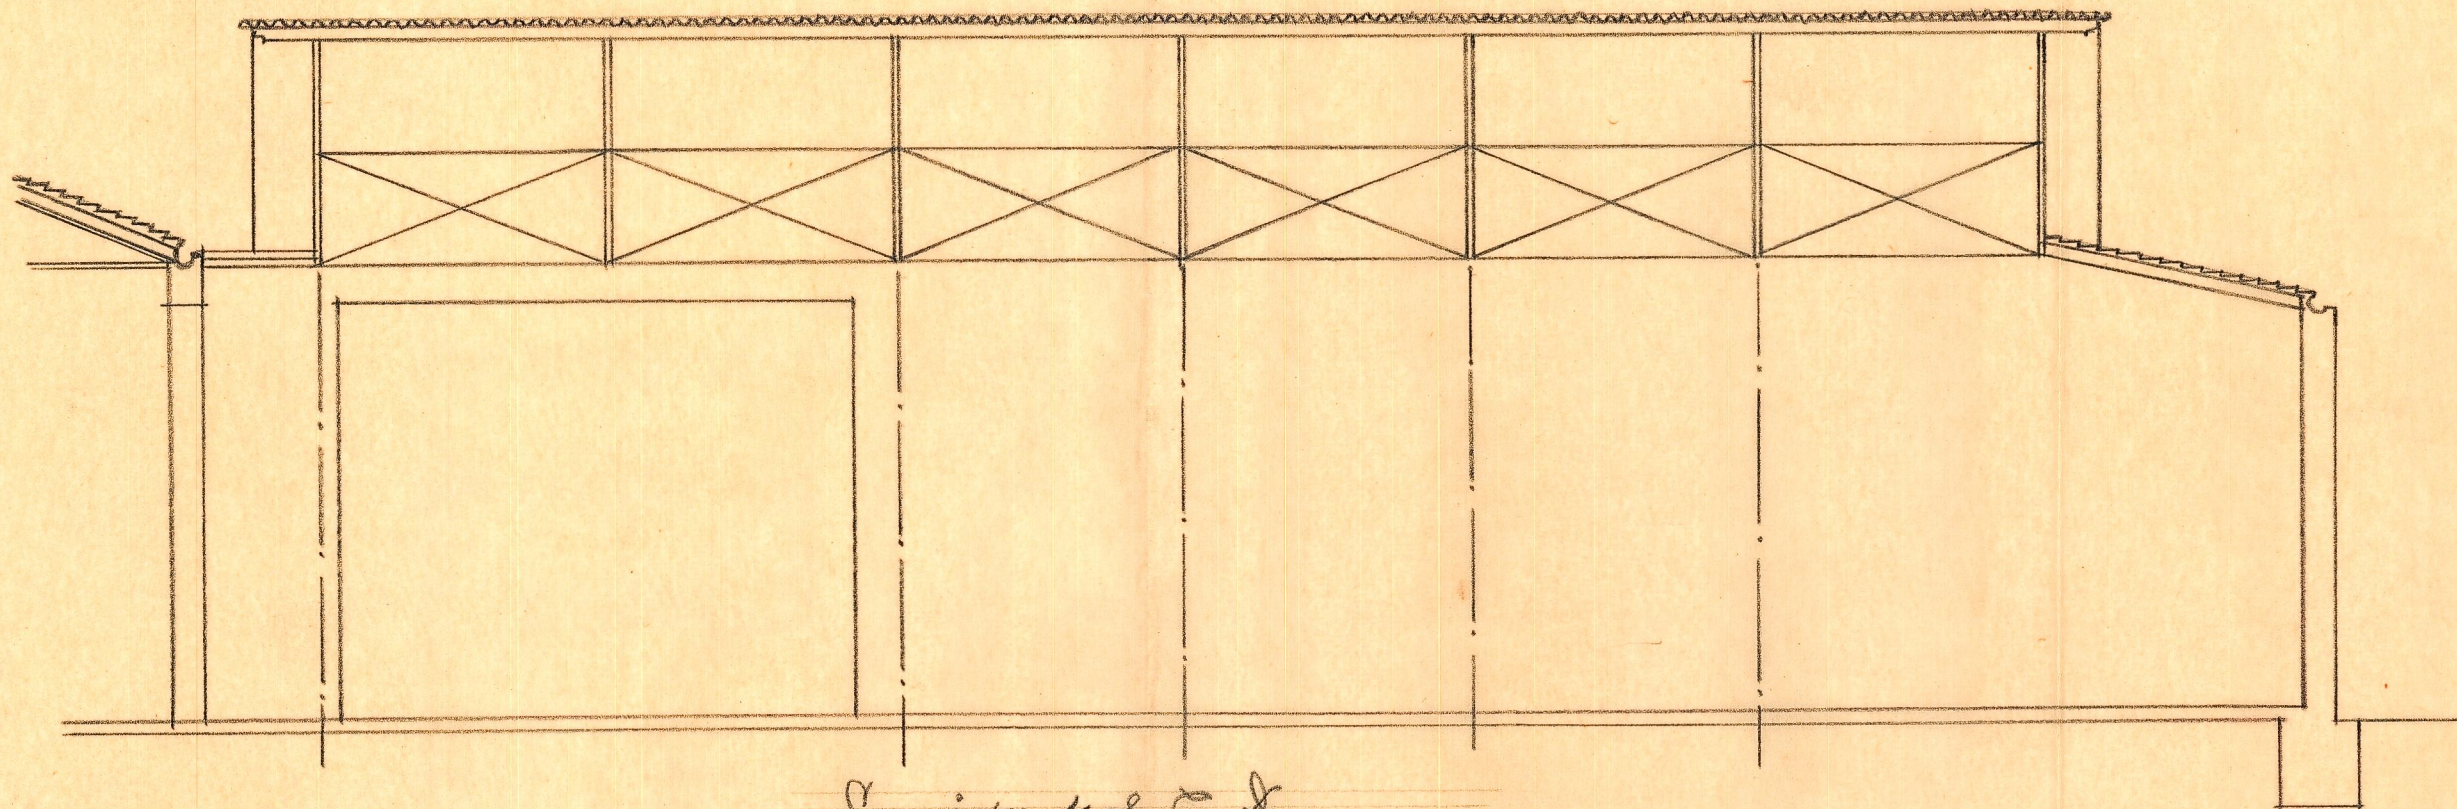

Seccion por C.D.

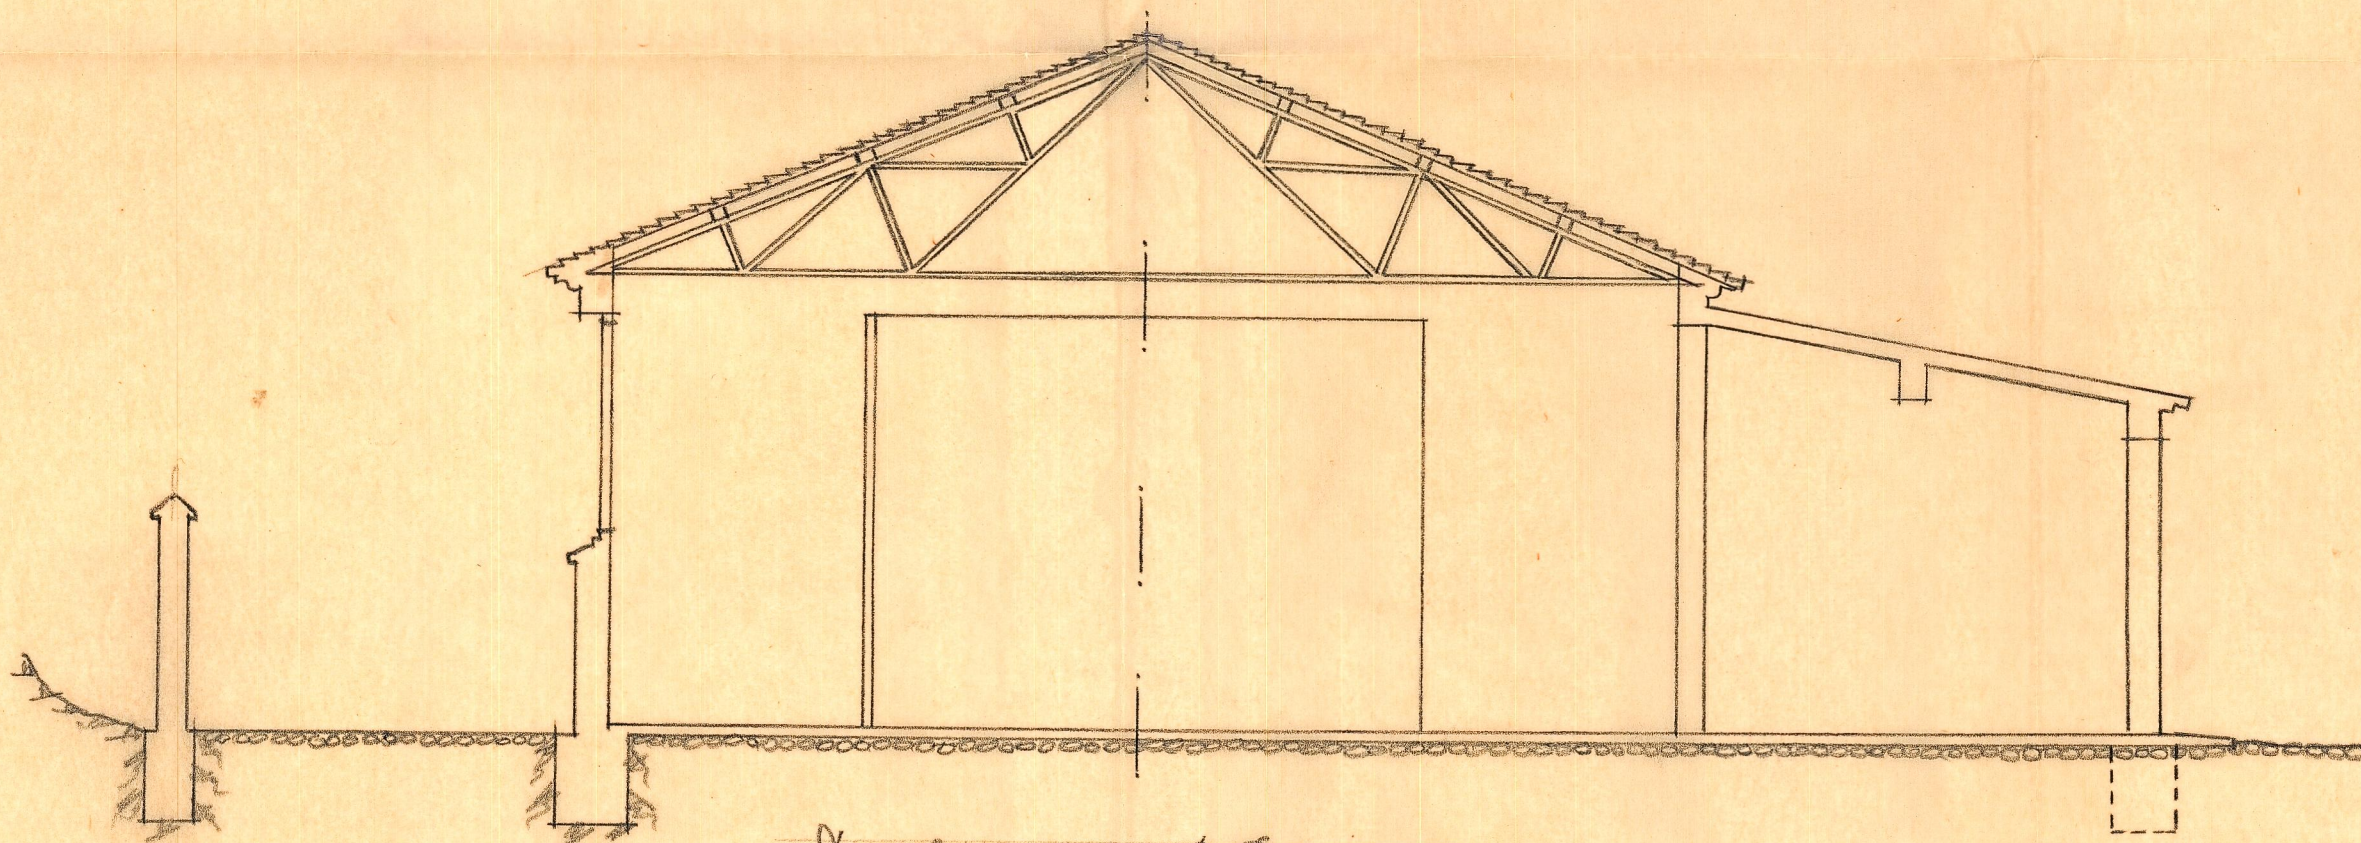

Seccion por A.B.

Valencia Marzo 1953
EL ARQUITECTO