




Situación del solar. ESCALA=1:1000

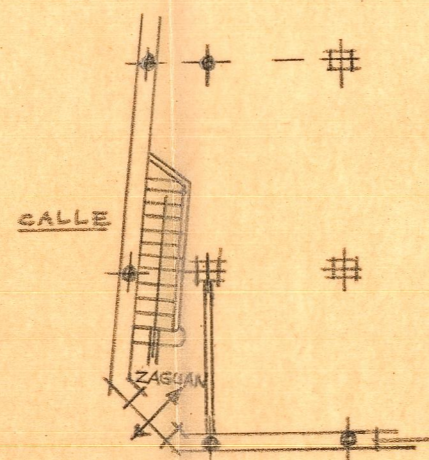

Disposición en planta baja

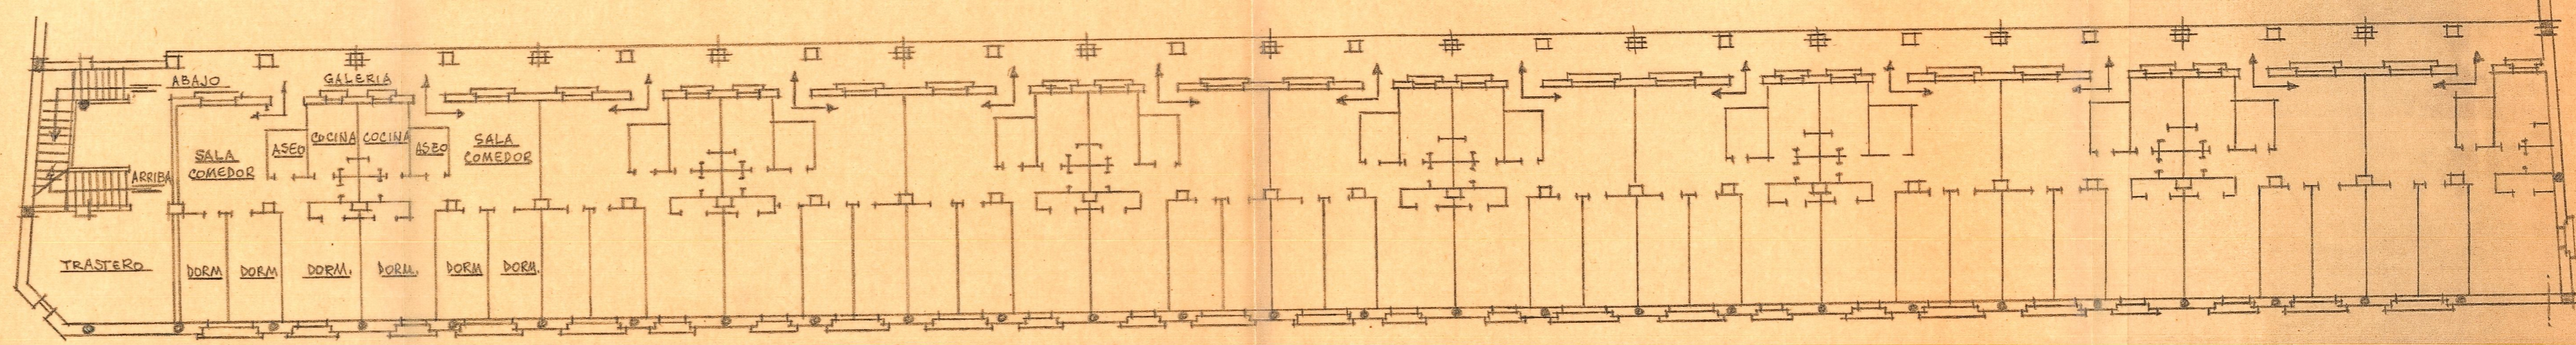

Disposición general de la planta de viviendas

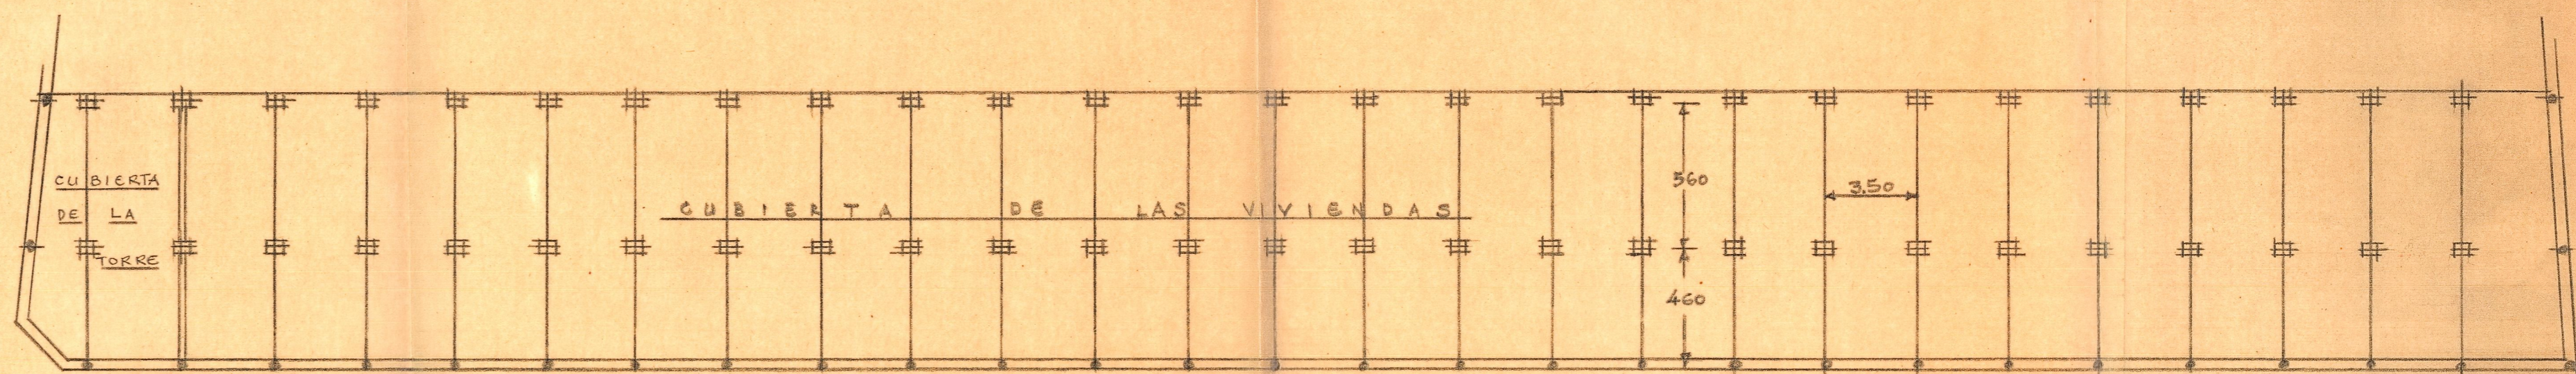


Entramado de cubierta en viviendas

FUNDICIONES MAGNETICAS "SANTA RUFINA"
VIVIENDAS EN ALFAR DEL PATRIARCA

ESCALA=1:200

Valencia y Abril de 1956
EL ARQUITECTO

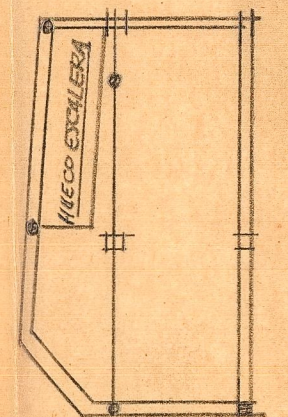

Entramado del fudo de la torre
Disposición