


Situación del solar ESCALA = 1:1000

FUNDICIONES MAGNETICAS SANTA RUFINA
 FABRICA Y VIVIENDAS EN ALFARA DEL PATRIARCA
 ESCALA = 1:200

Valencia 14 Abril de 1956
 EL ARQUITECTO

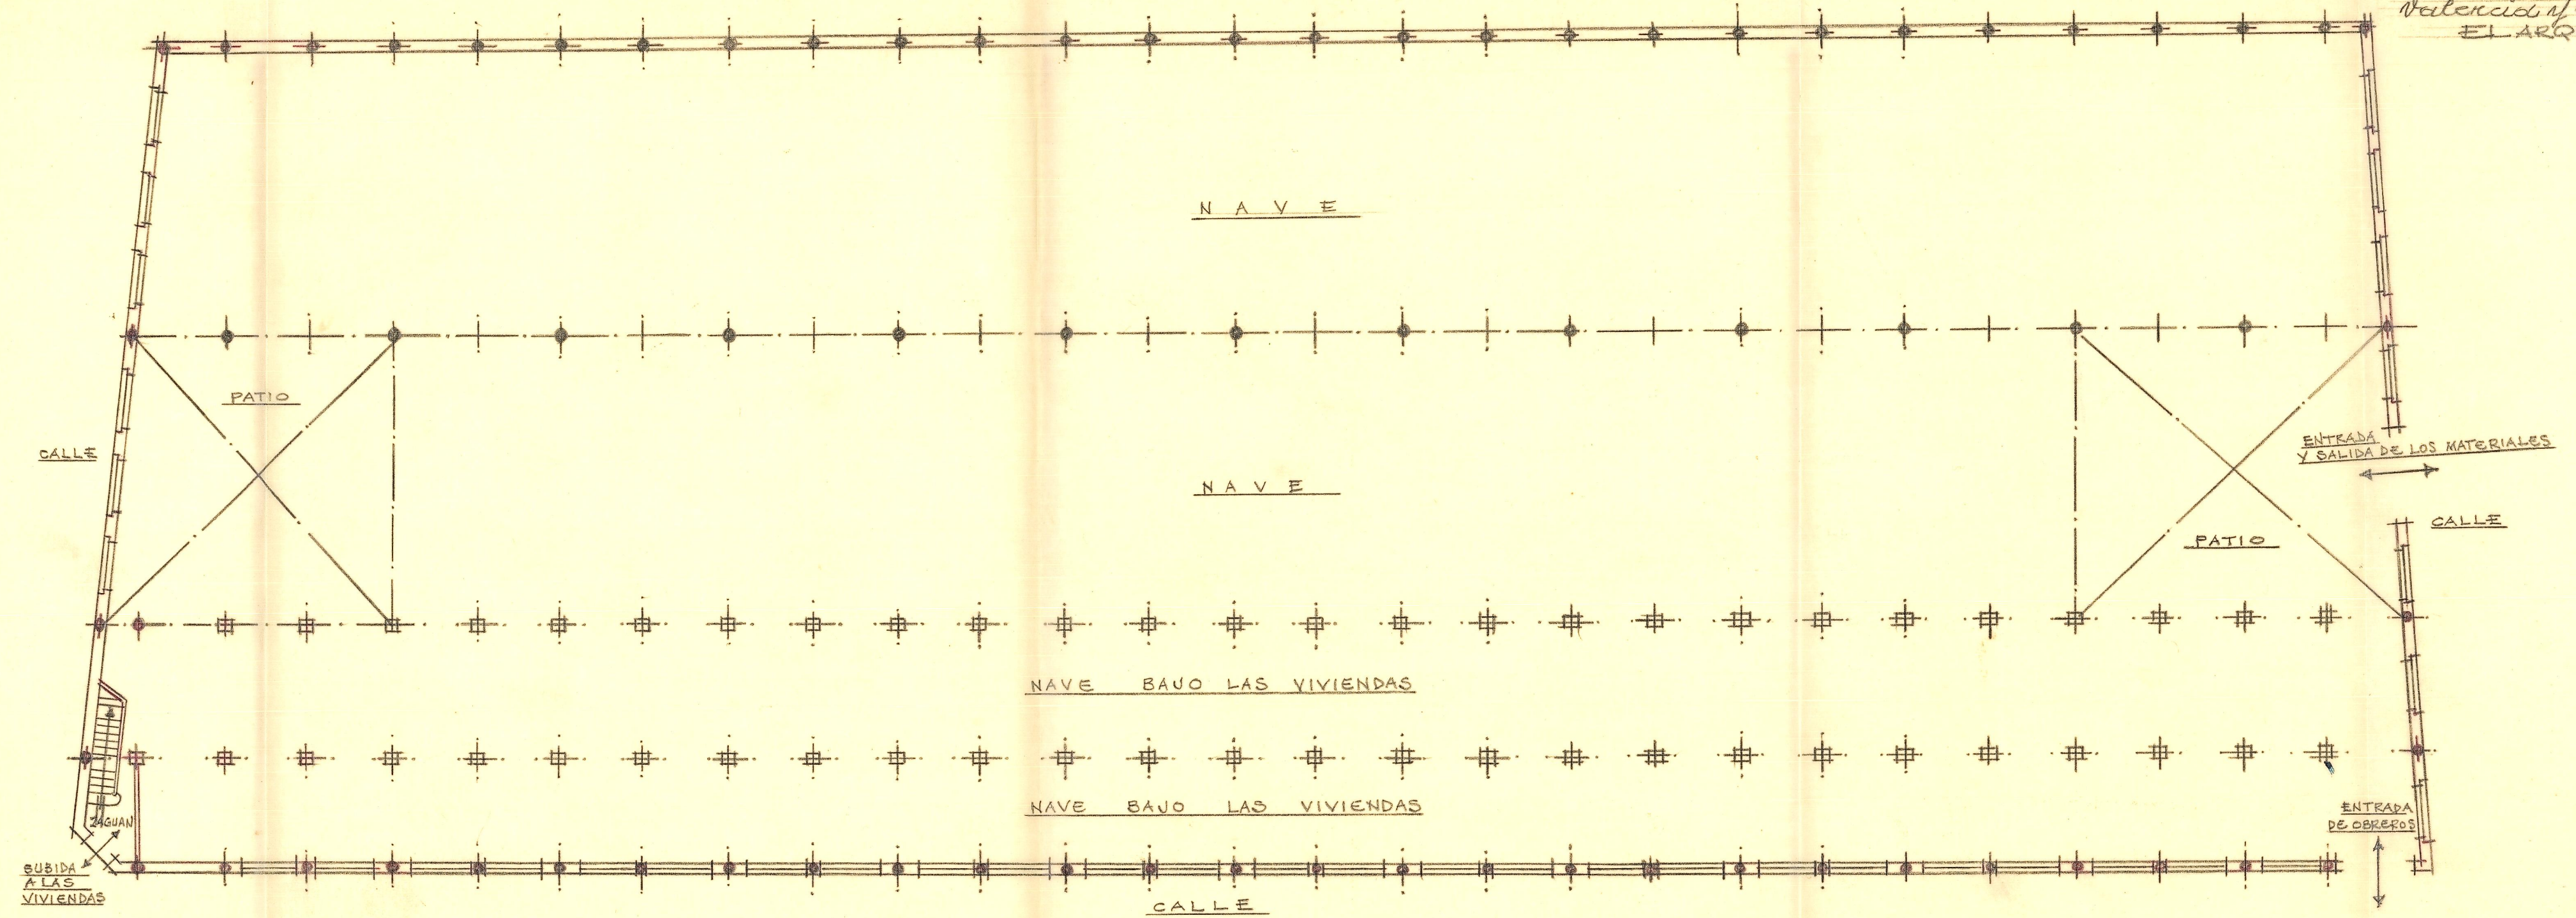

Disposición general de la planta baja