



PROYECTO de cubierta
en el ensanche de VALENCIA
ESCALA = 1:100

Valencia Abril 1947
EL ARQUITECTO,

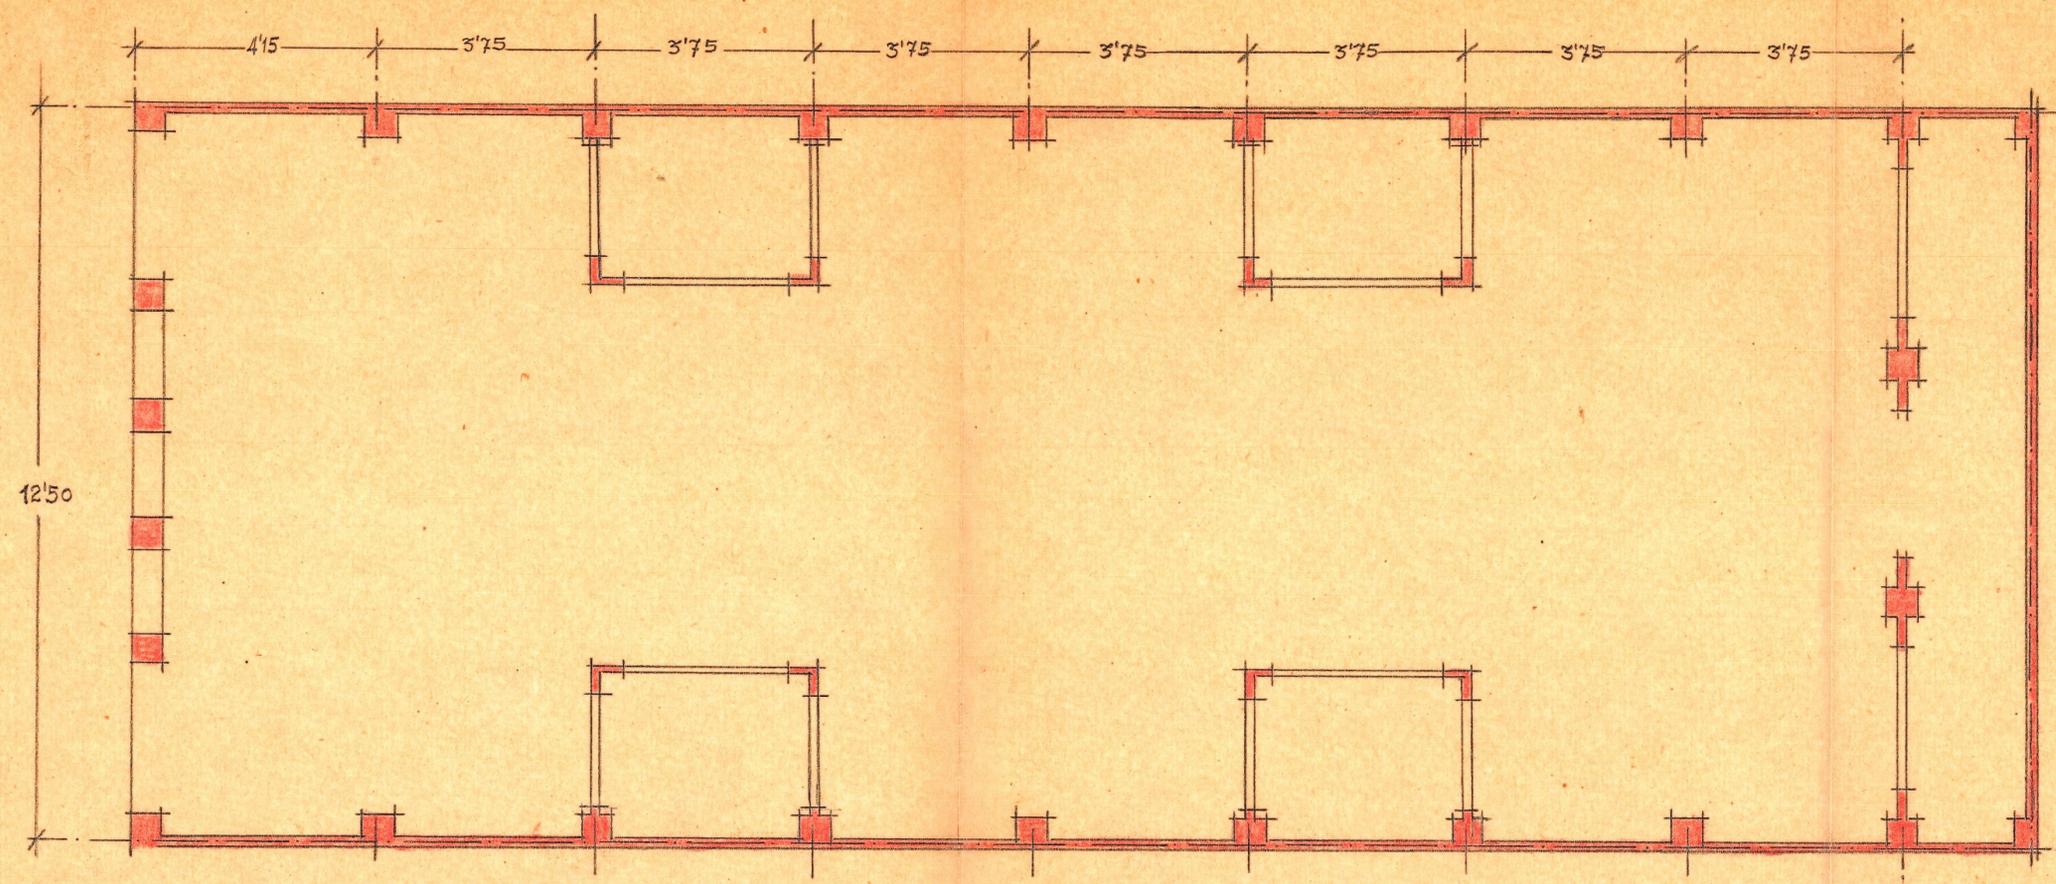

Planta general

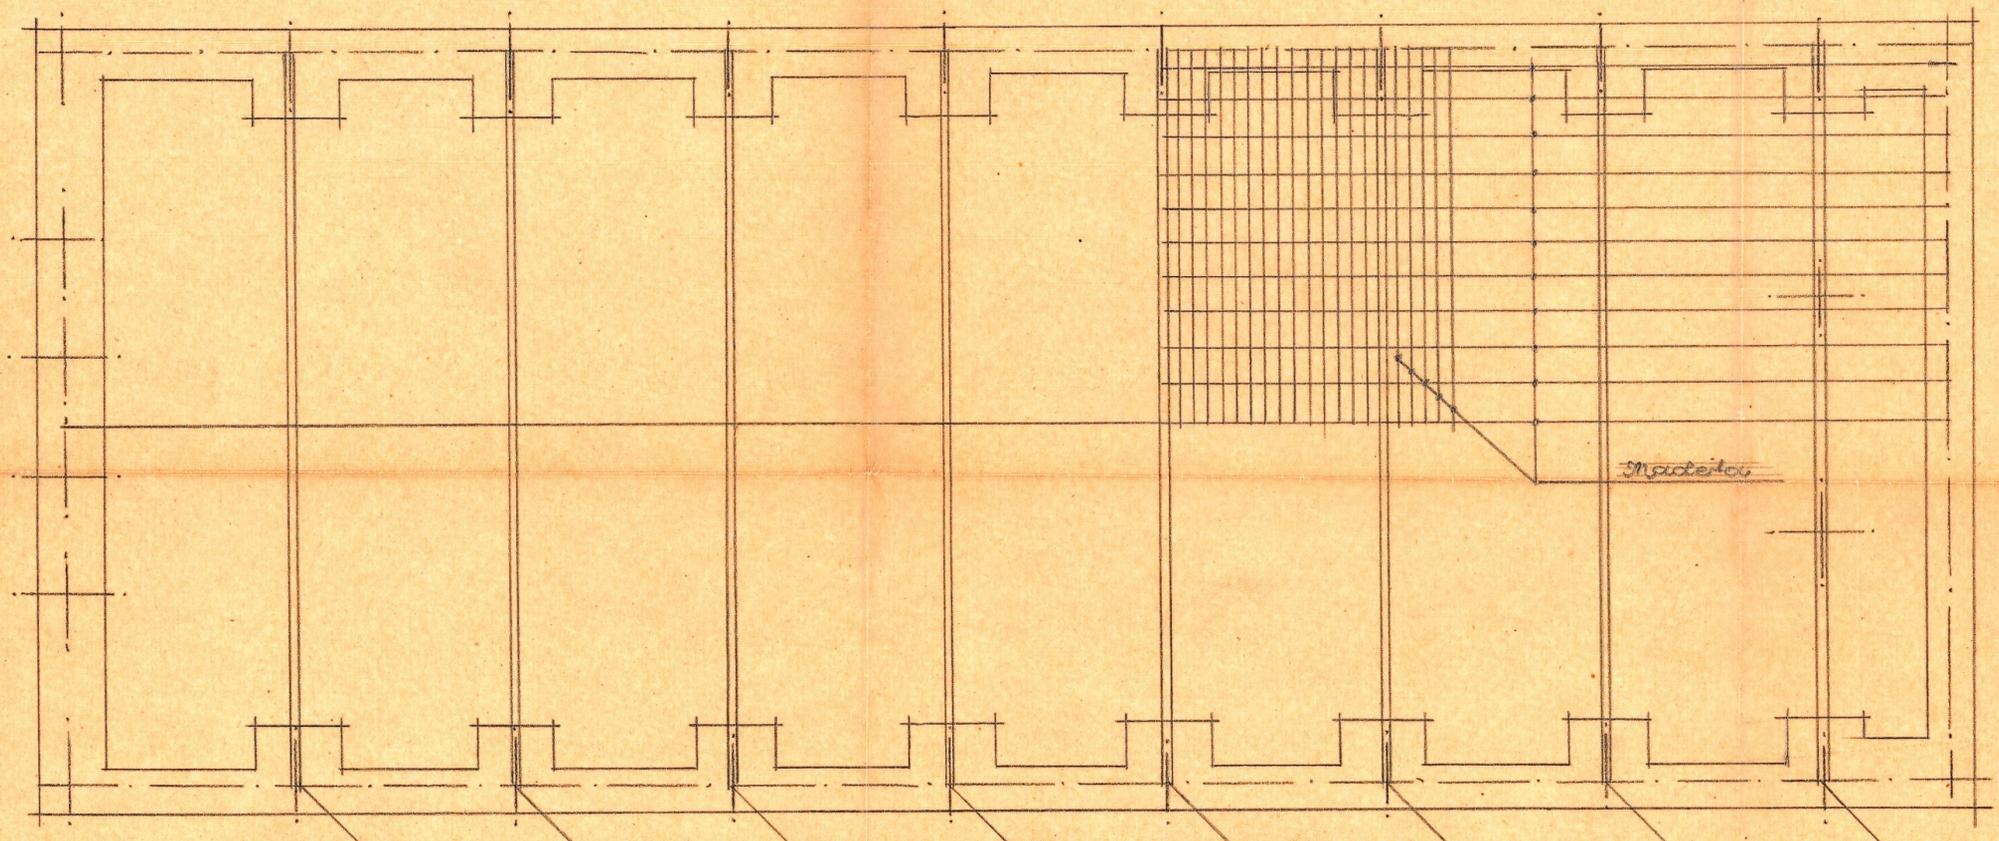

Planta de cimientos y enlameado

Cuchillas