




frente

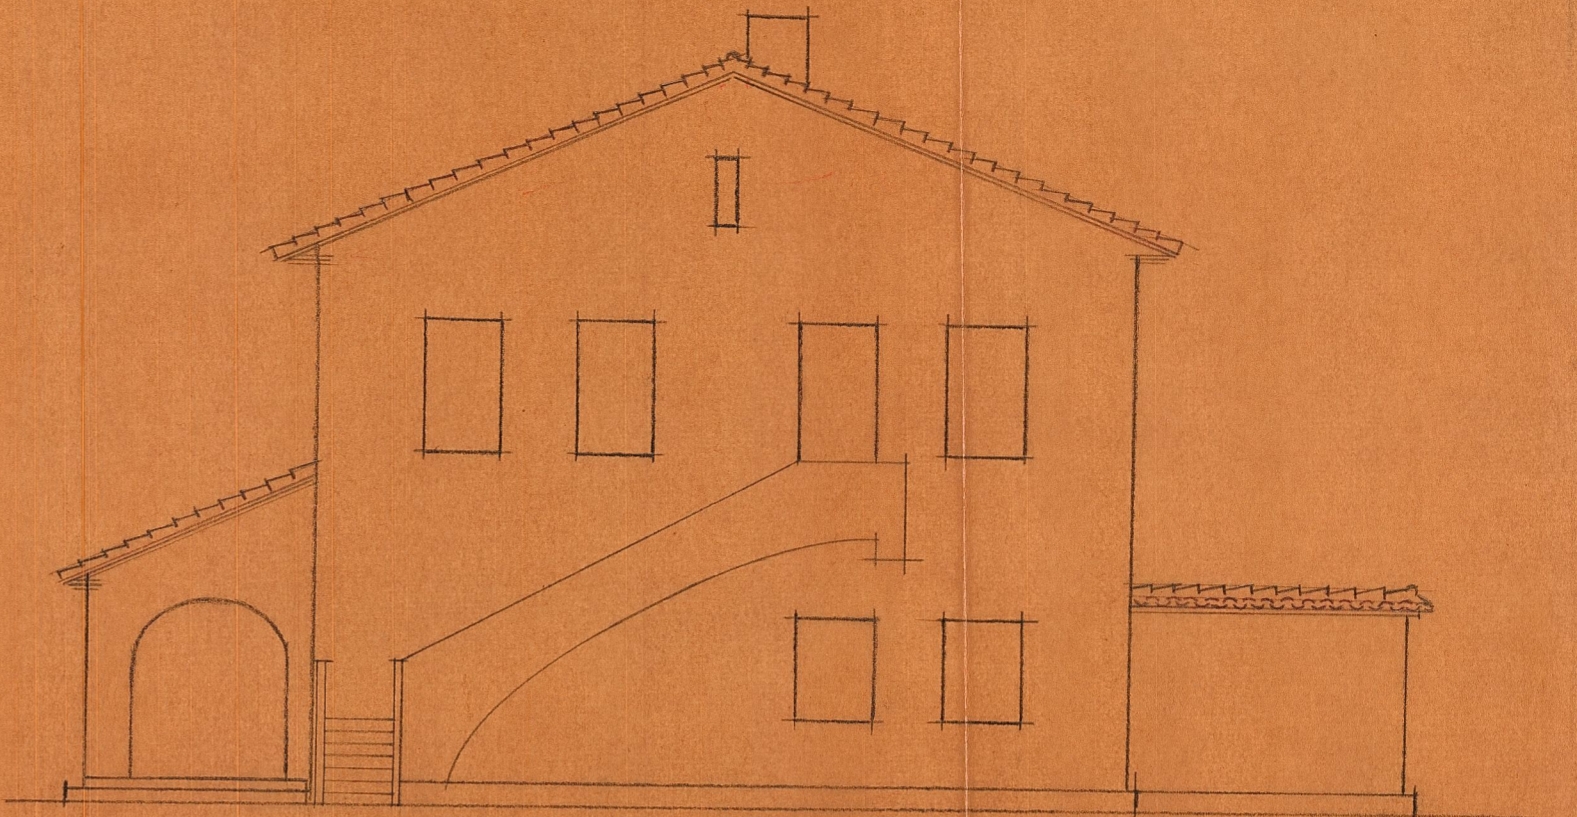

lateral

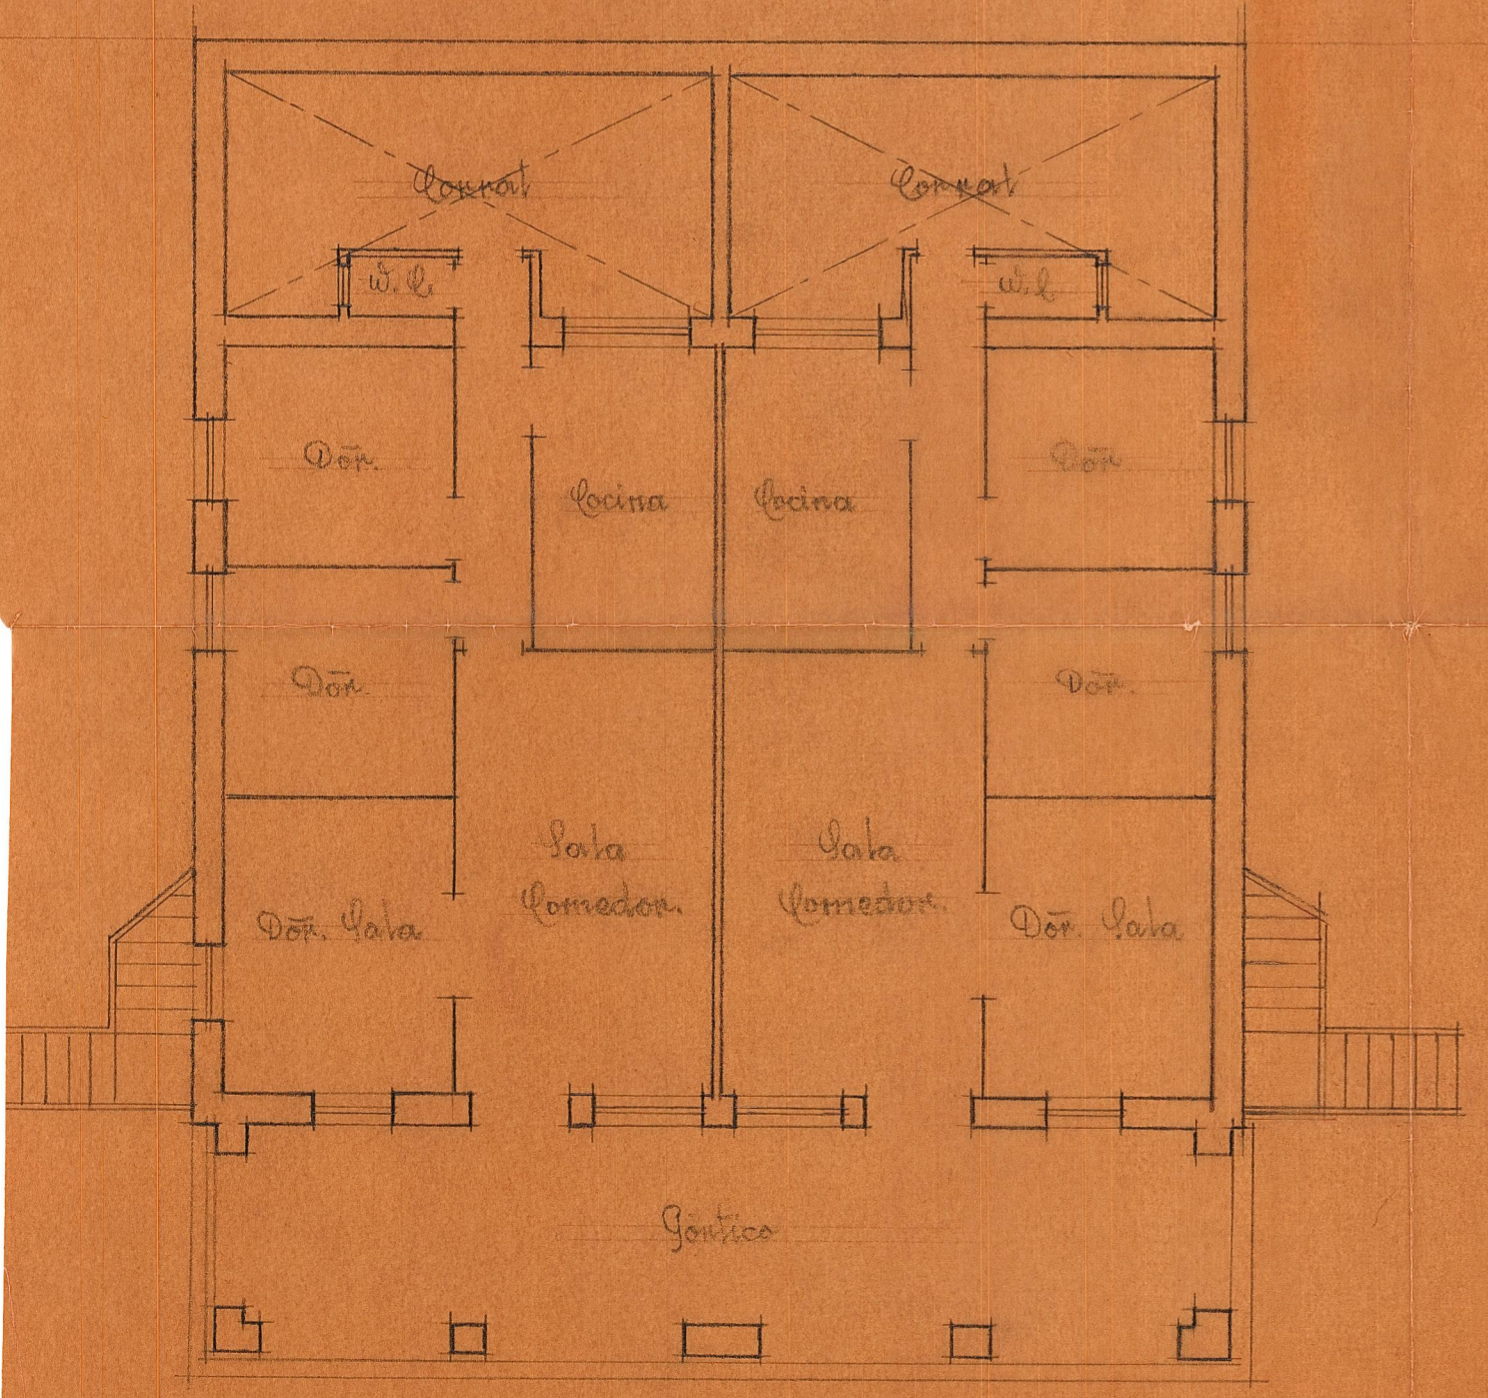


Piso bajo

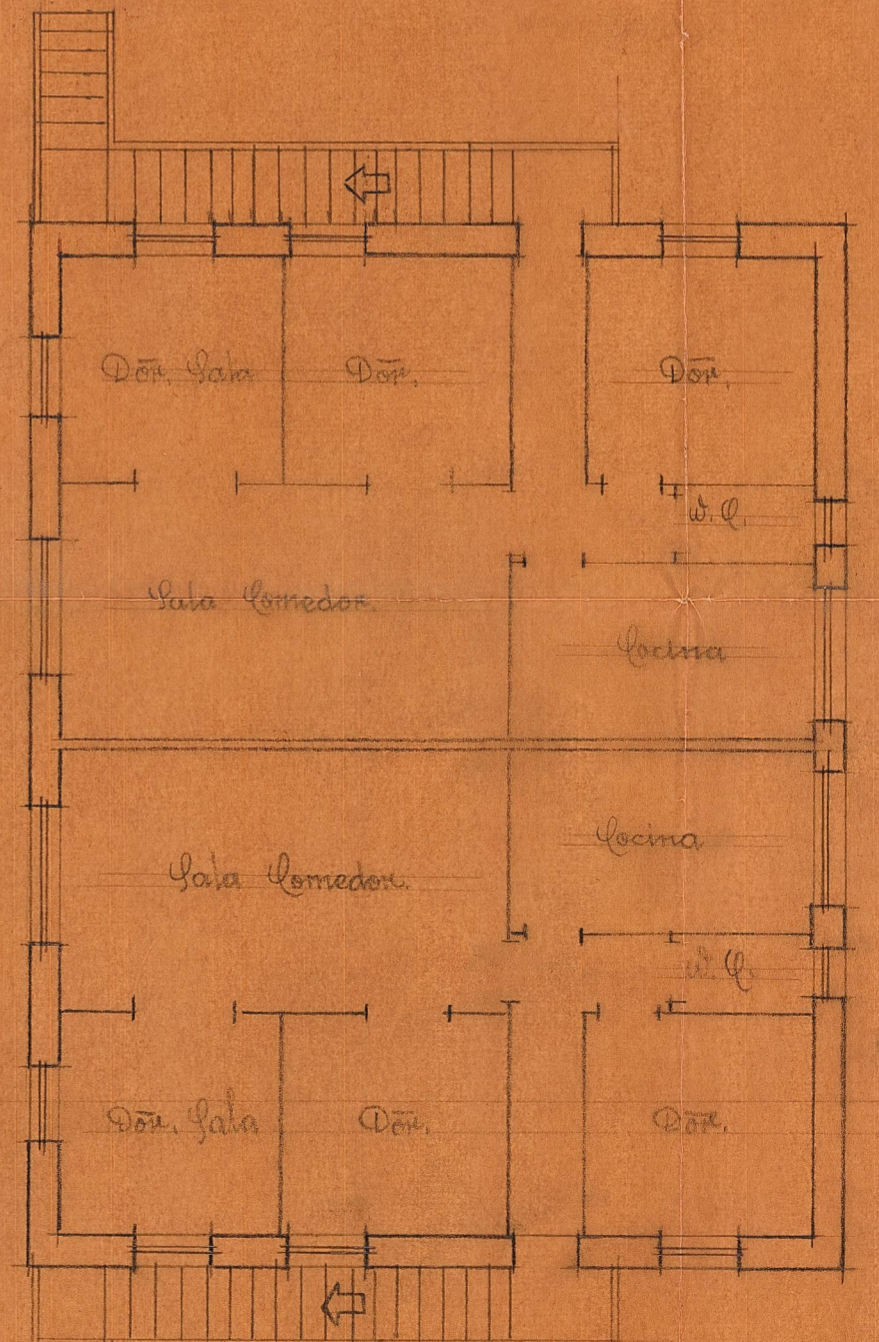


Piso alto

Escalera 1:100

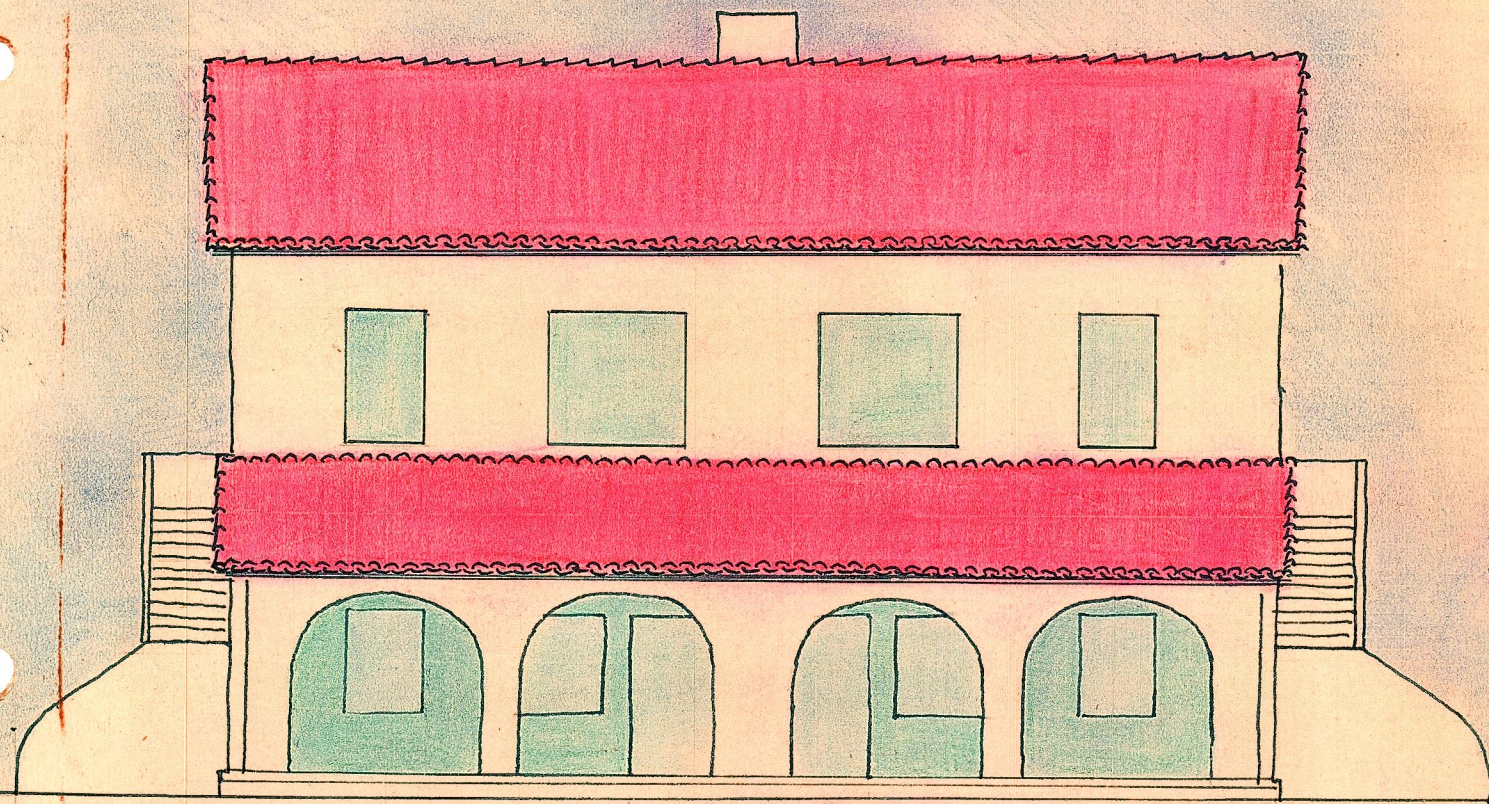

FRENTE

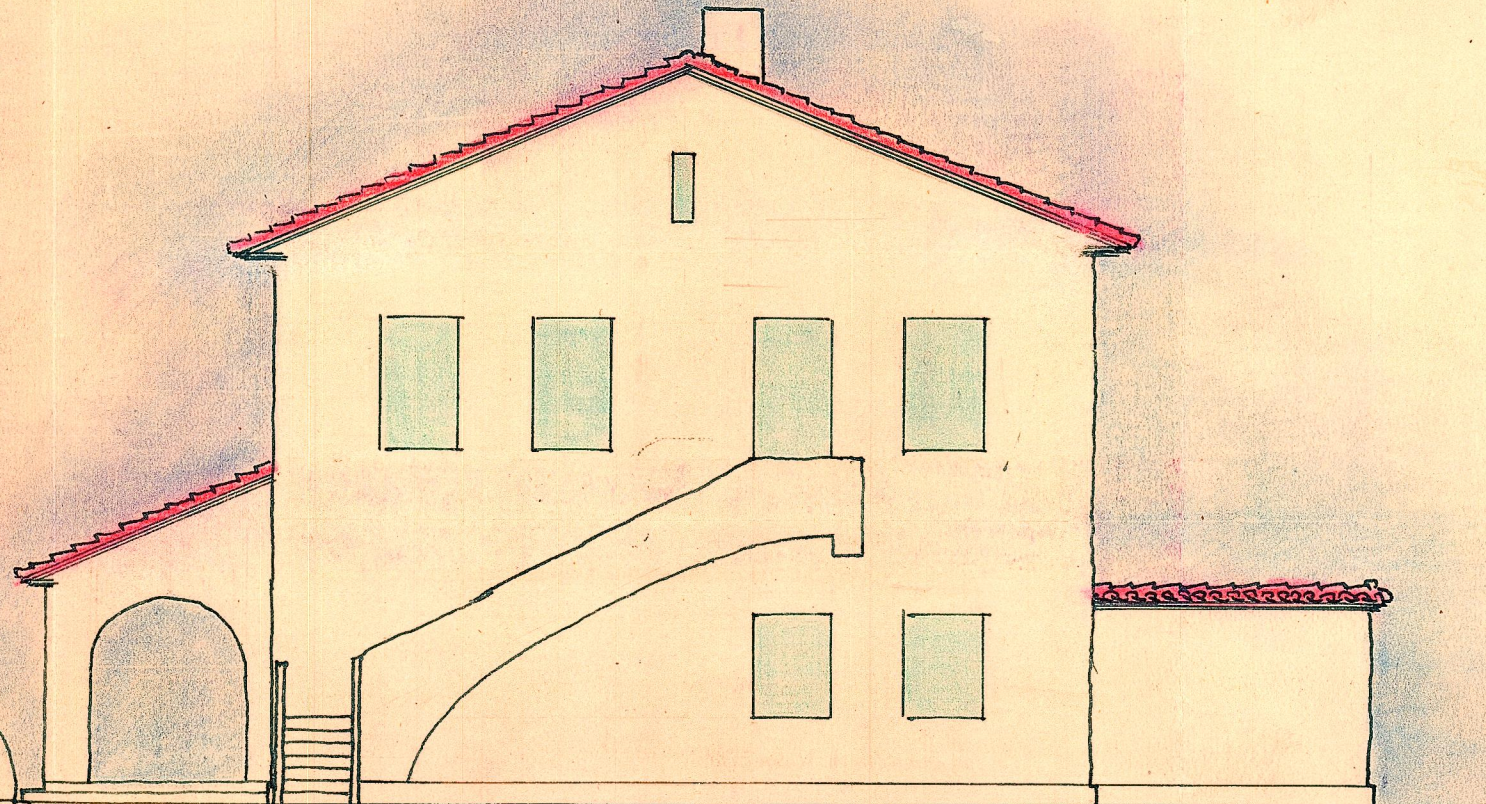

LATERAL

530
26
E. 1:100