




Planta de cimentación

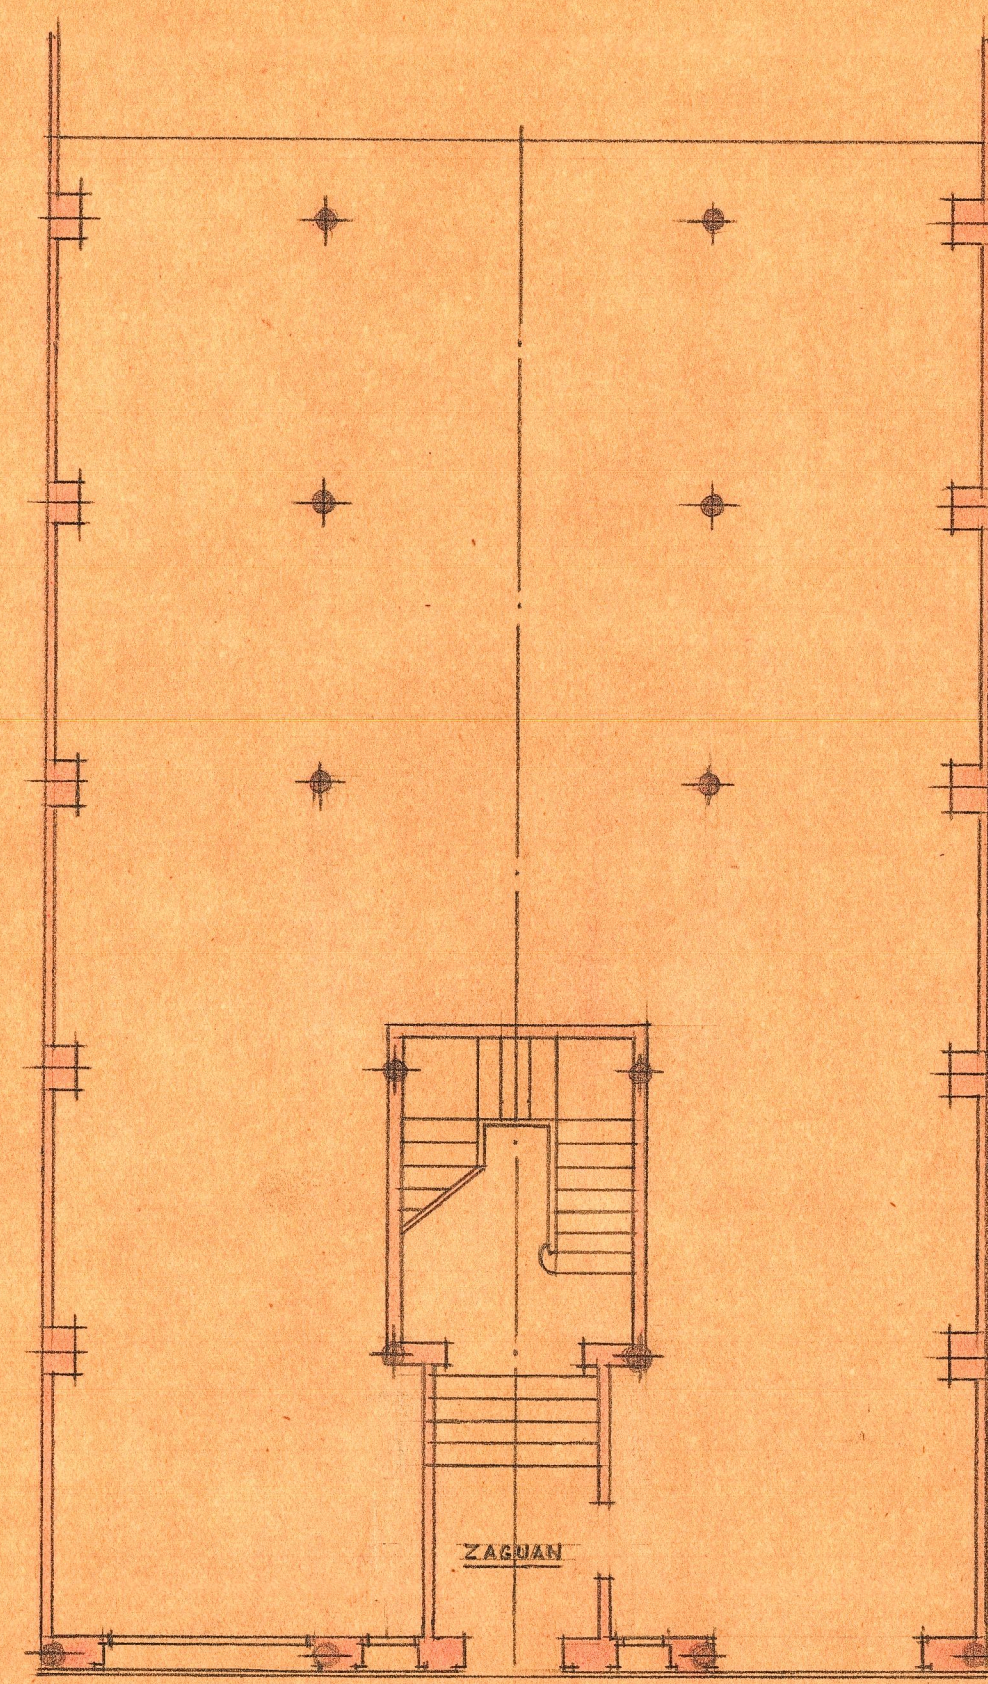


Planta baja

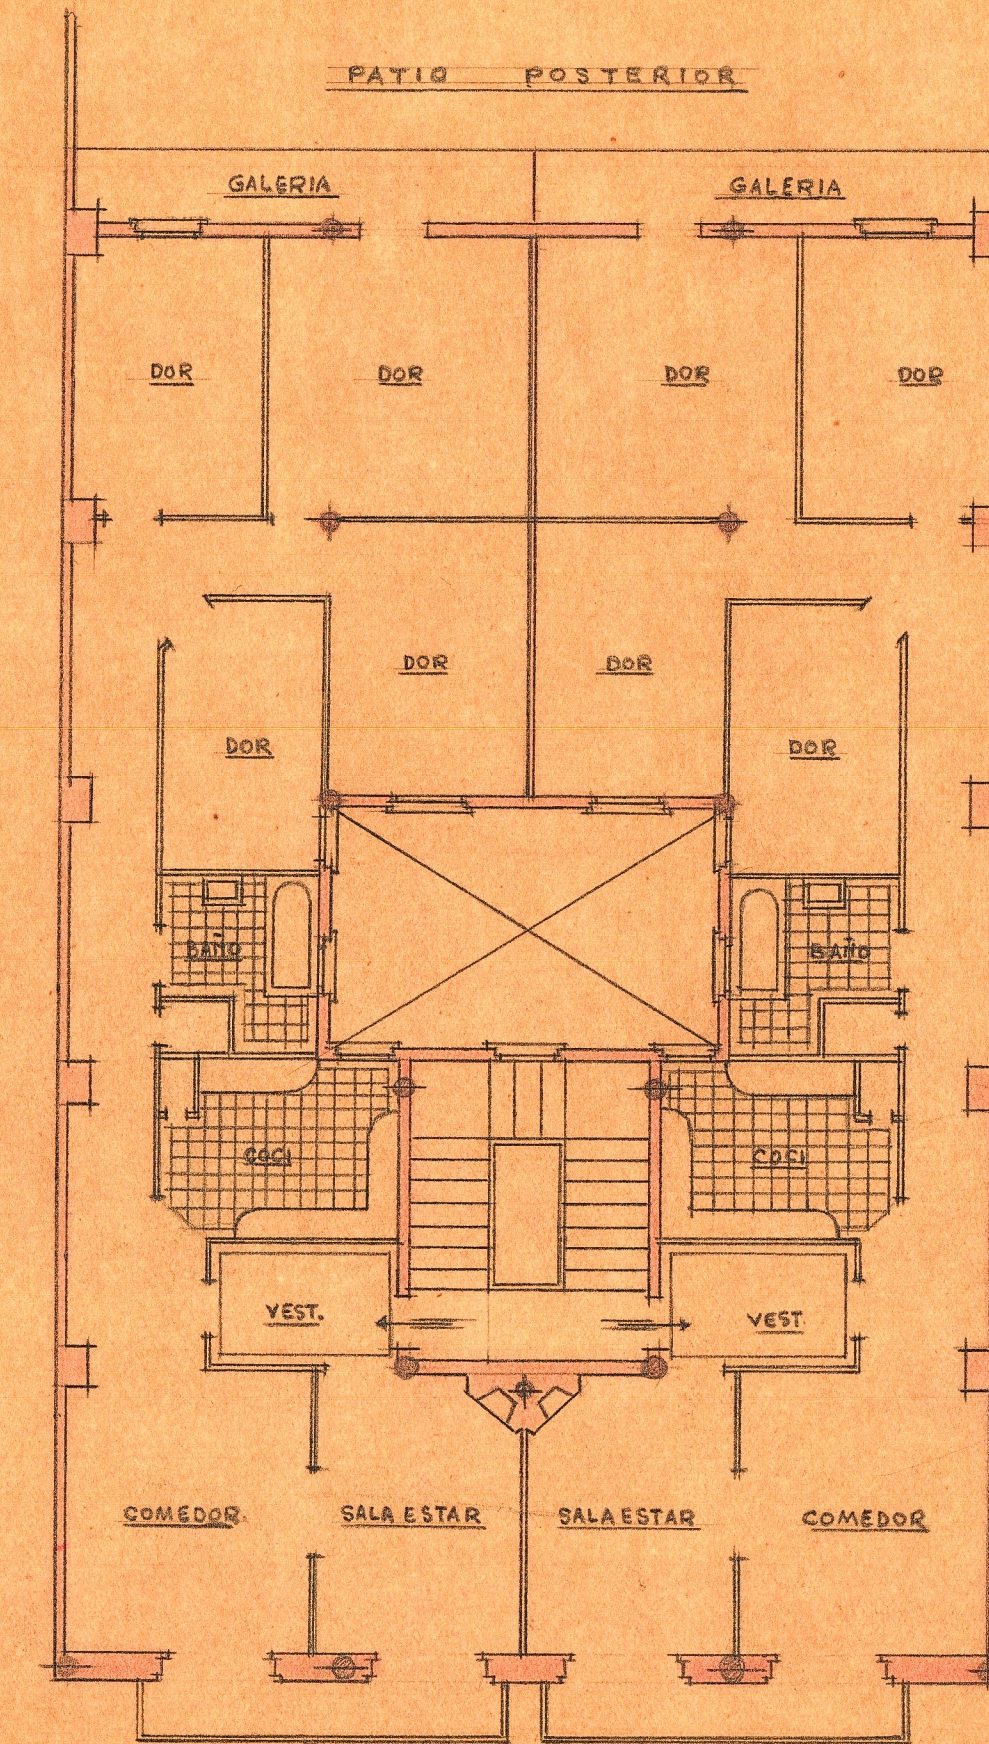

Planta con muebl. a fijas

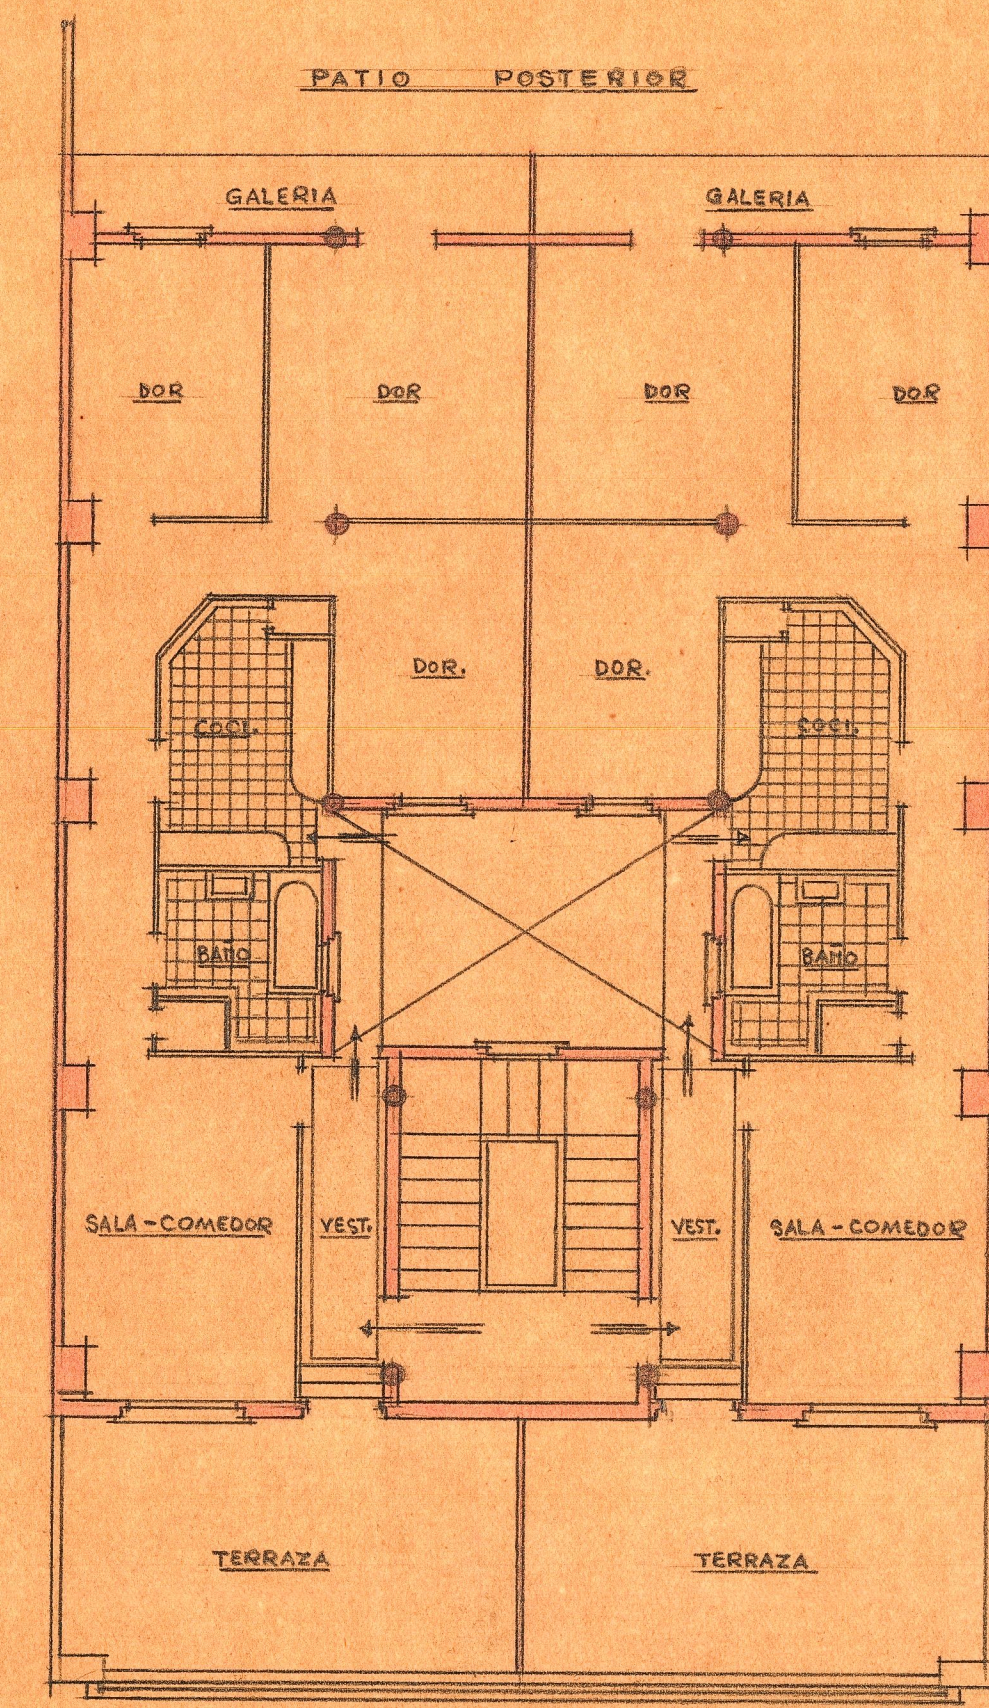

Planta de muebles

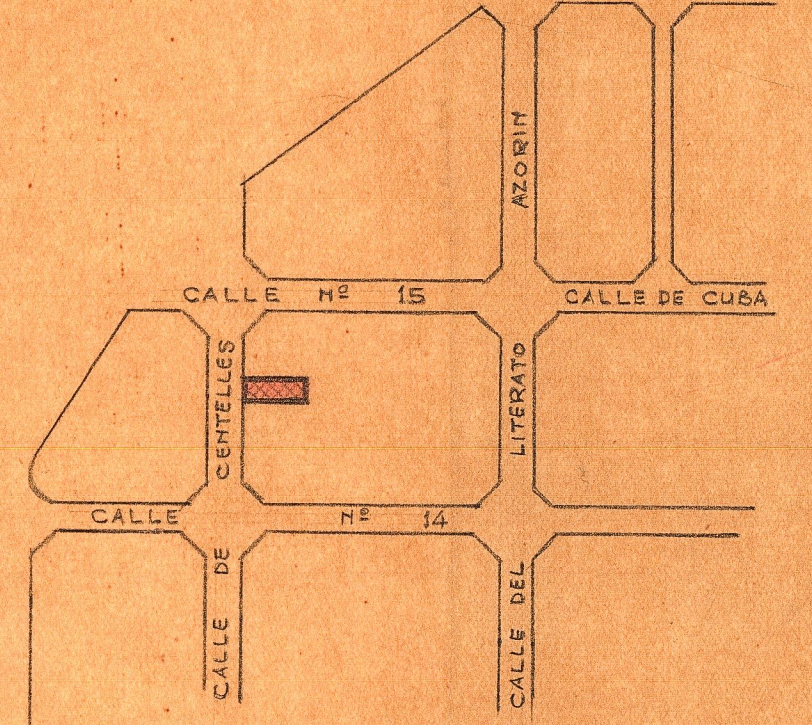

Emplazamiento = ESCALA = 1:100

PROYECTO de vivienda en la Calle de Centelles en Valencia  
 ESCALA = 1:100

Valencia Abril 1949  
 EL ARQUITECTO