




PROYECTO de vivienda en la Calle de Certelles en VALENCIA = ESCALA = 1:100

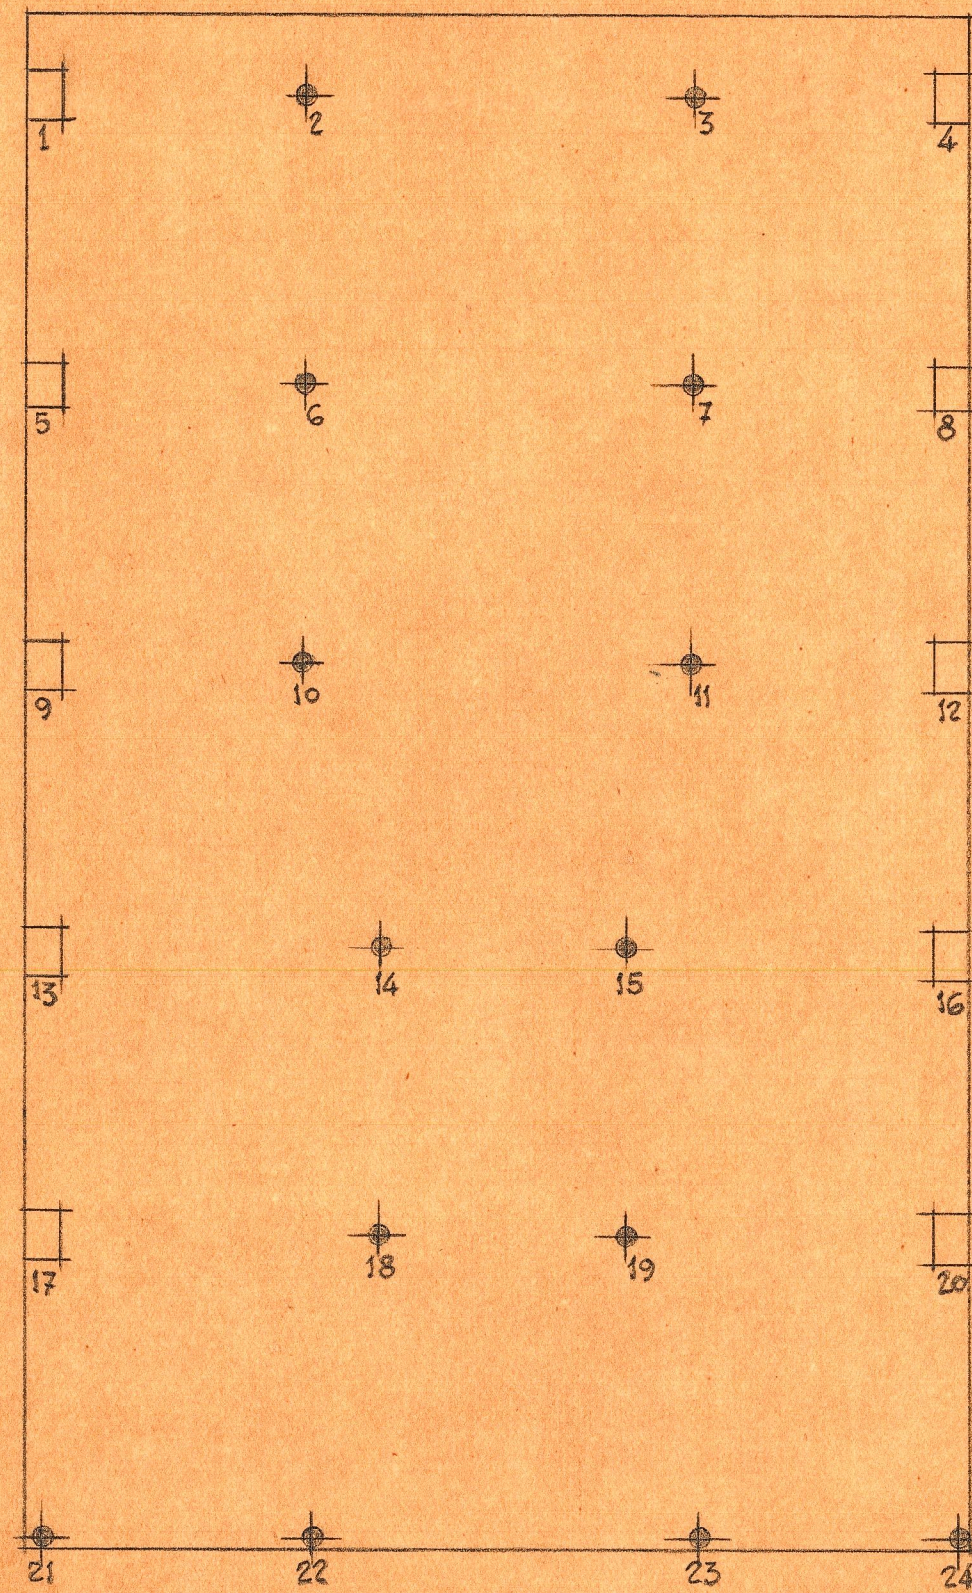

Planta de pilares

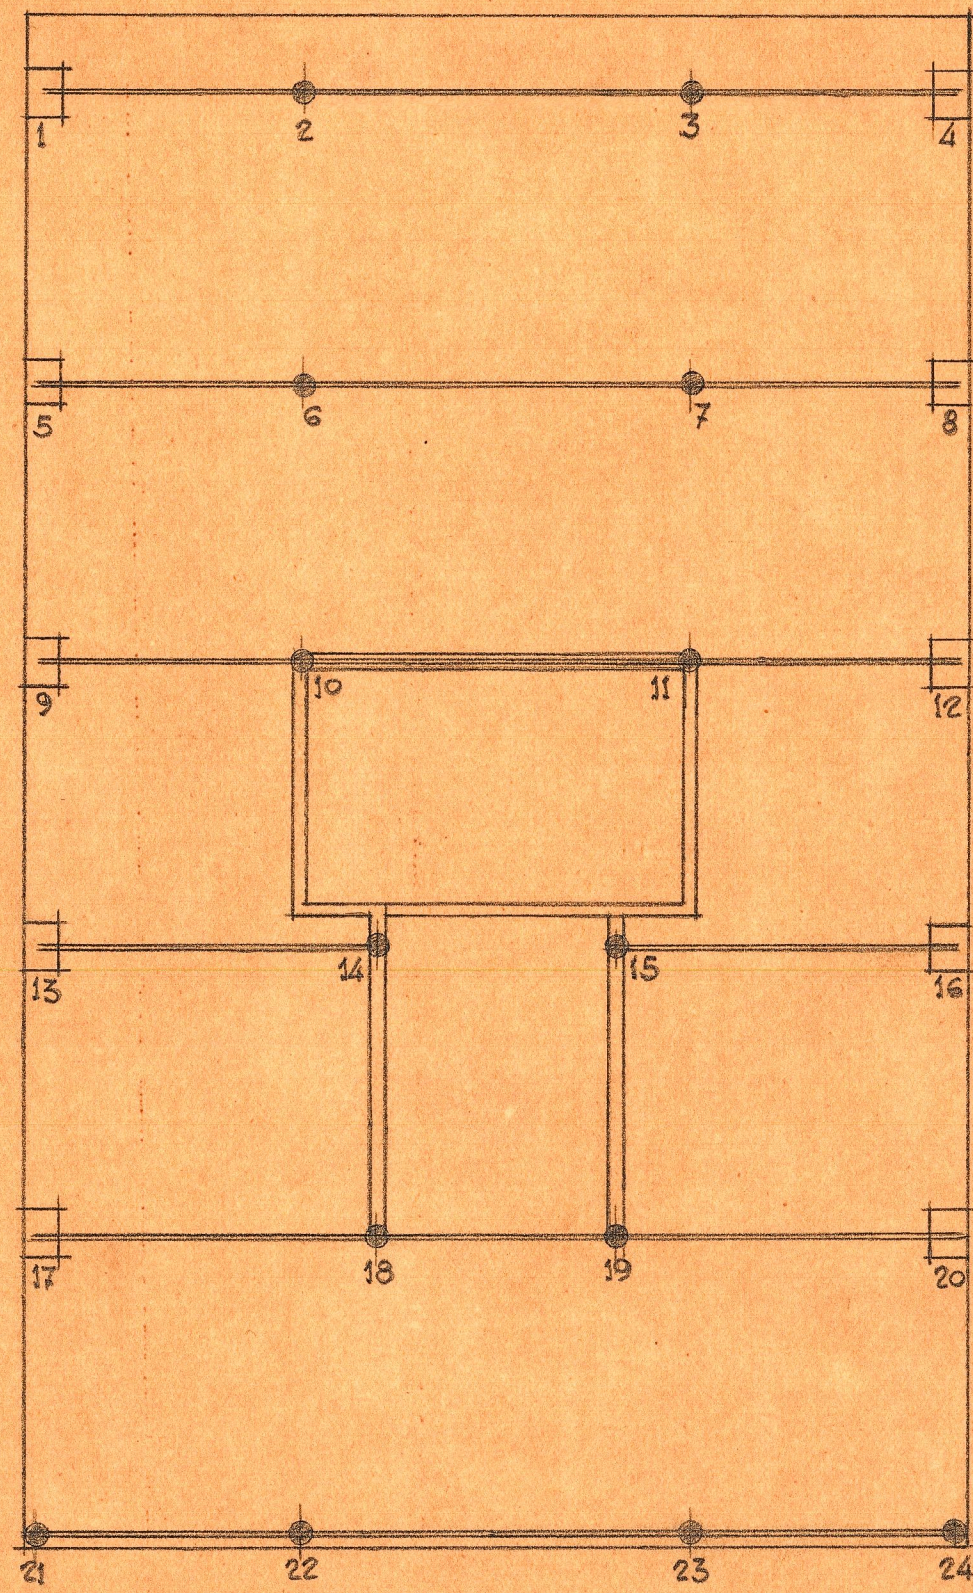

Enlaminado fijos

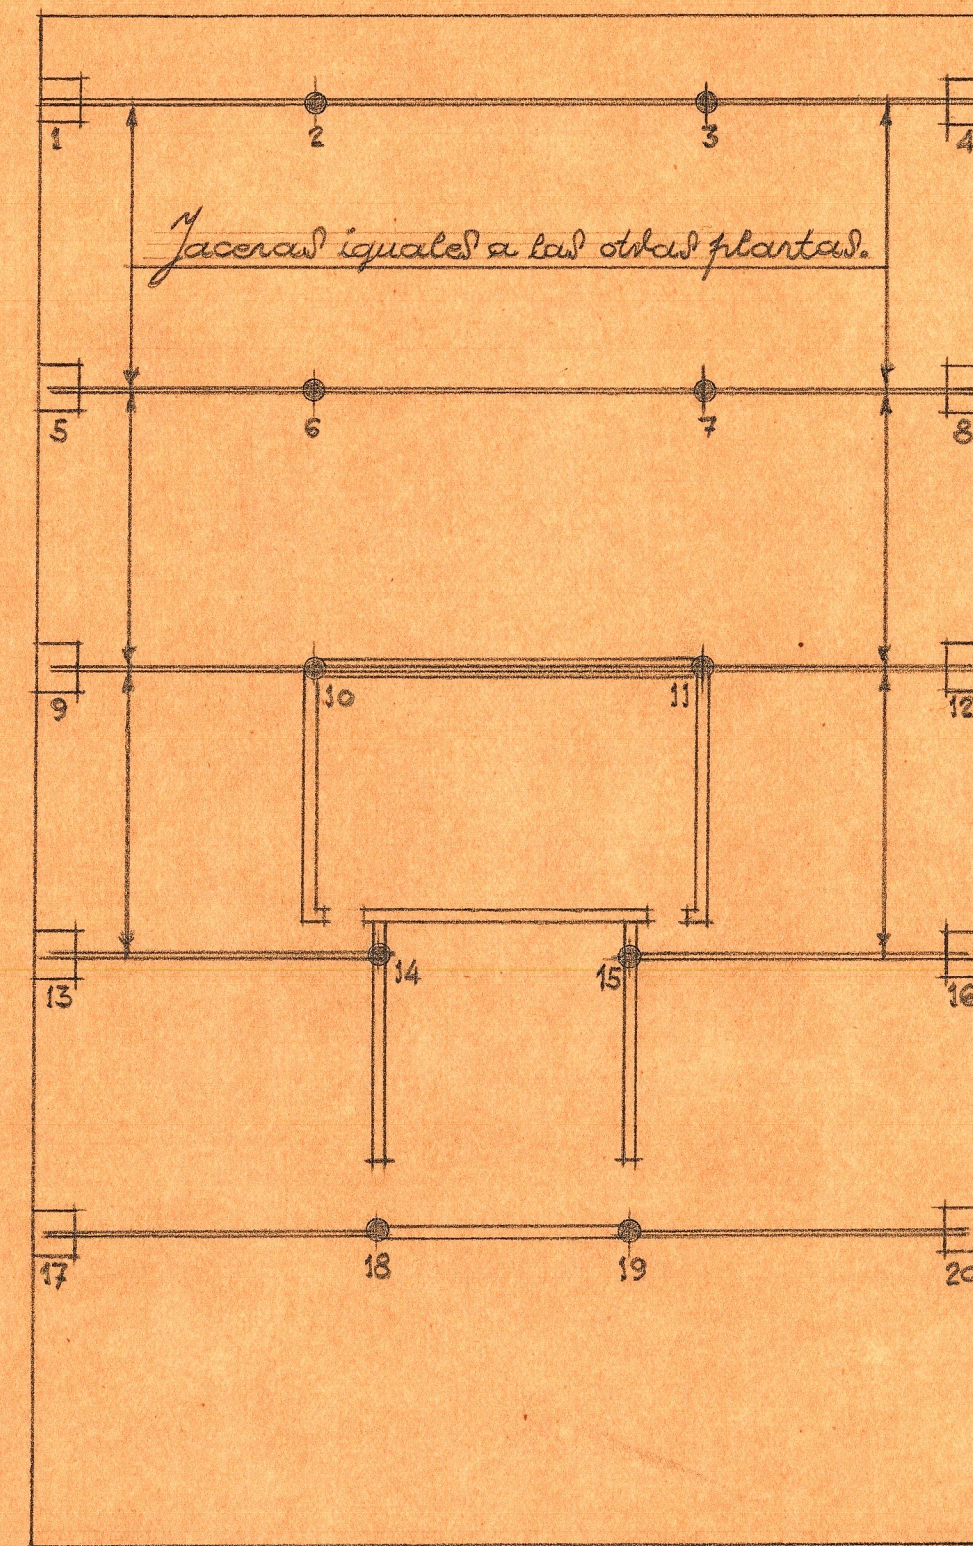

Enlaminado aticas

Valencia Mayo 1949
EL ARQUITECTO