



850

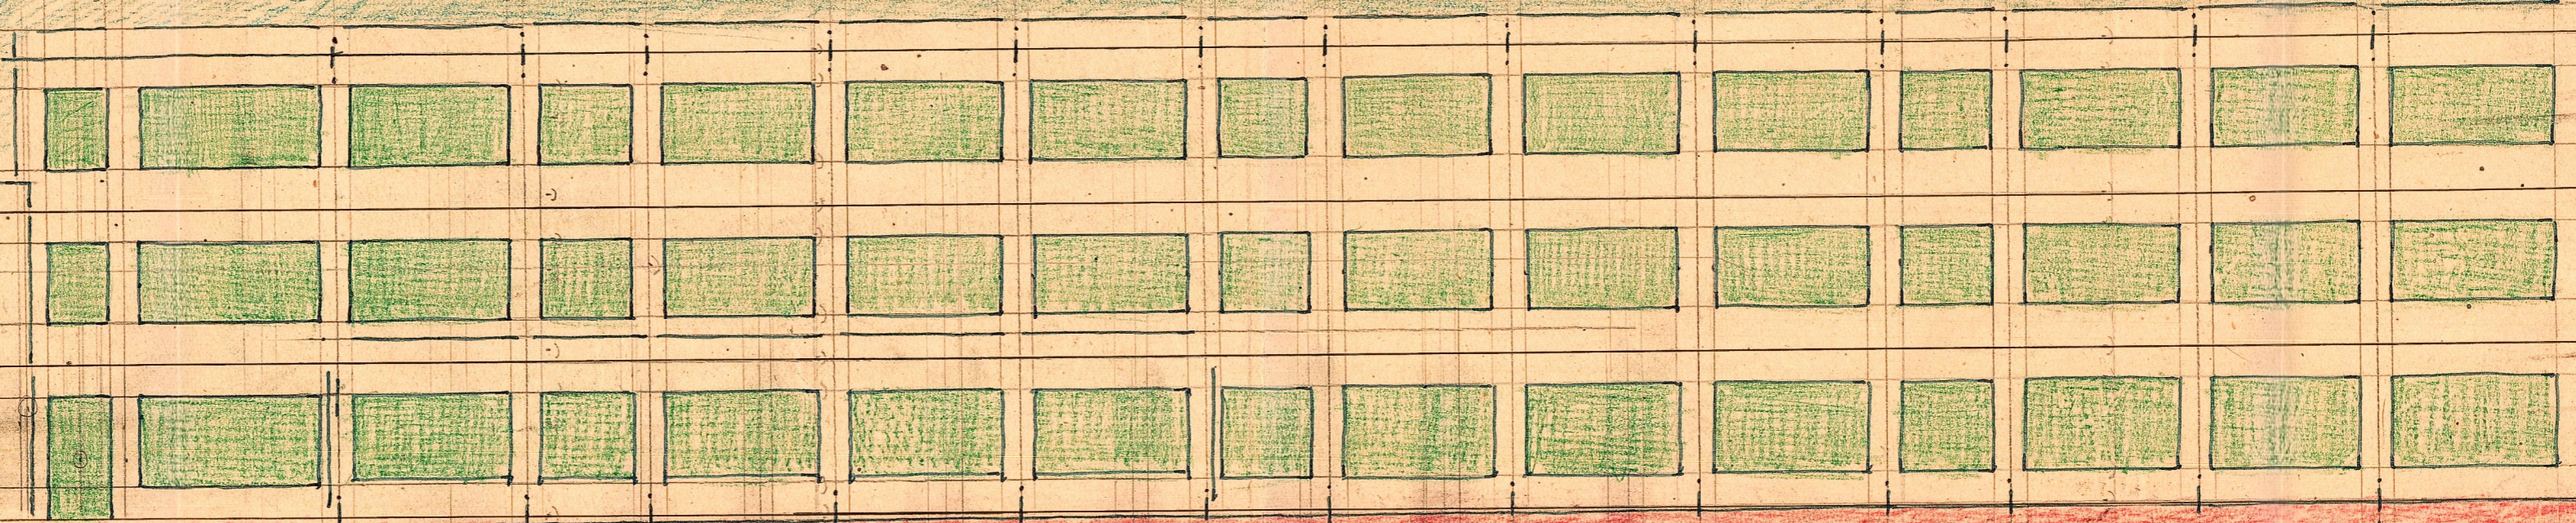

FACHADA OESTE

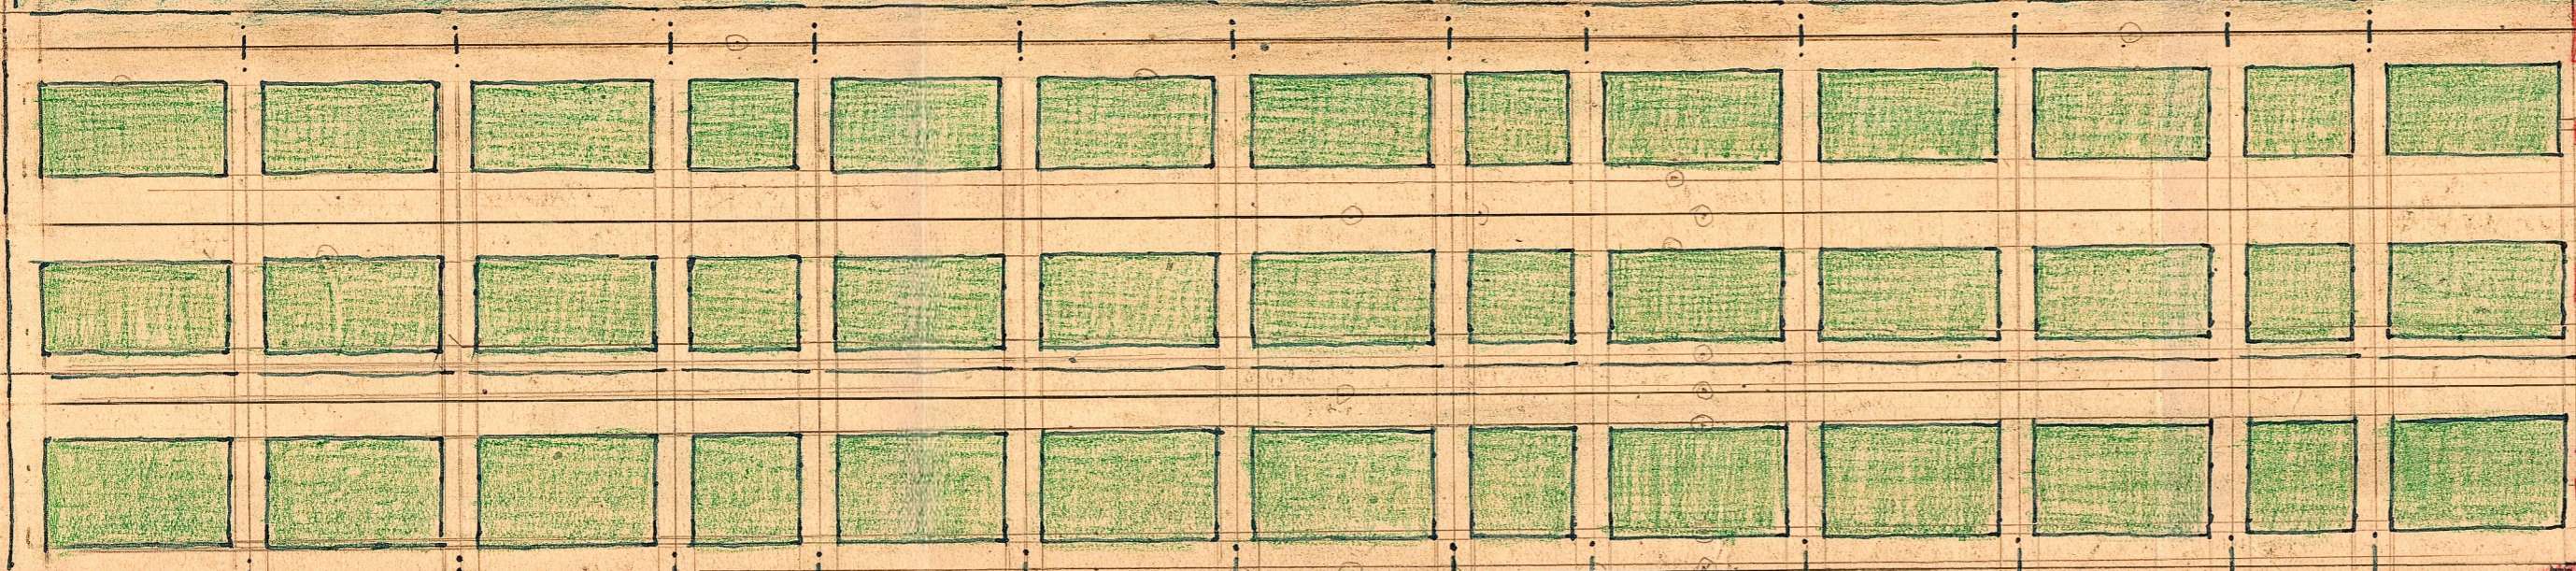

FACHADA ESTE

1080  
1040