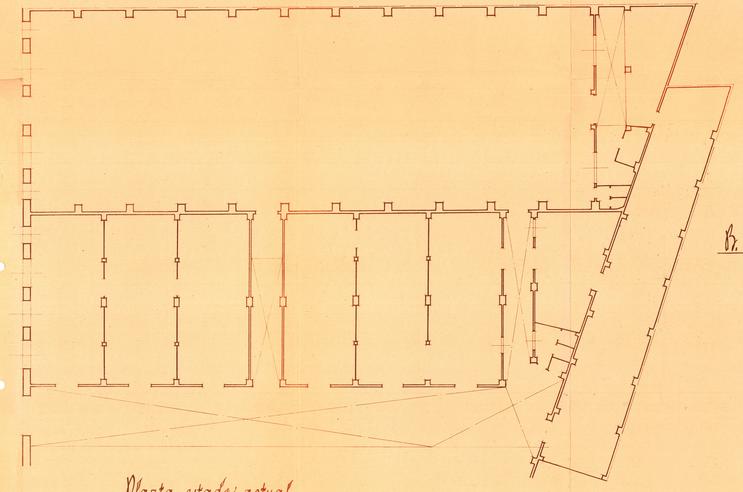

Planta estado actual

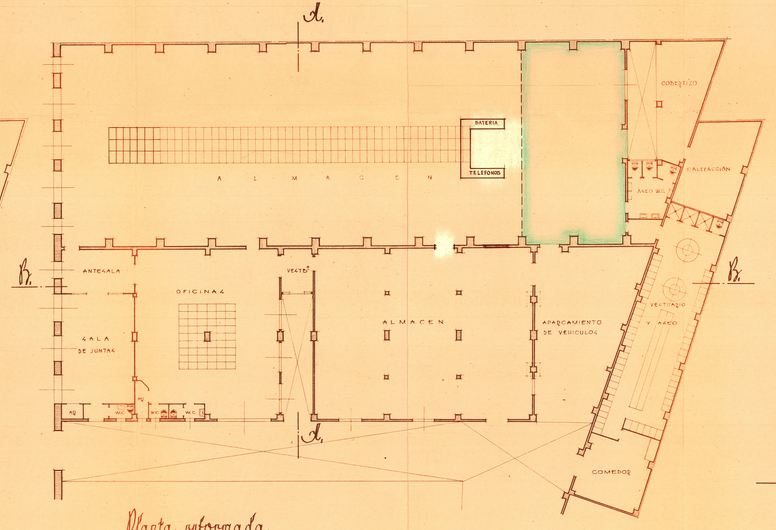

Planta reformada

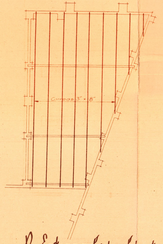

P. Entramado cubierta aparadero

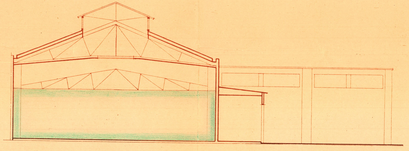

Seccion A-A.

Seccion B-B.

PROYECTO

de

REFORMA DE
LOCAL SITO EN LA
C/ PUERTO RICO nº 7
-VALENCIA-

para Cooperativa Farmaceutica Sanitaria

Emplazamiento

ESCALA 1:100
Valencia Junio 1957
El Arquitecto

E. 1:4000