



Proyecto de escuelas en Benimodo.


Escala 1:100

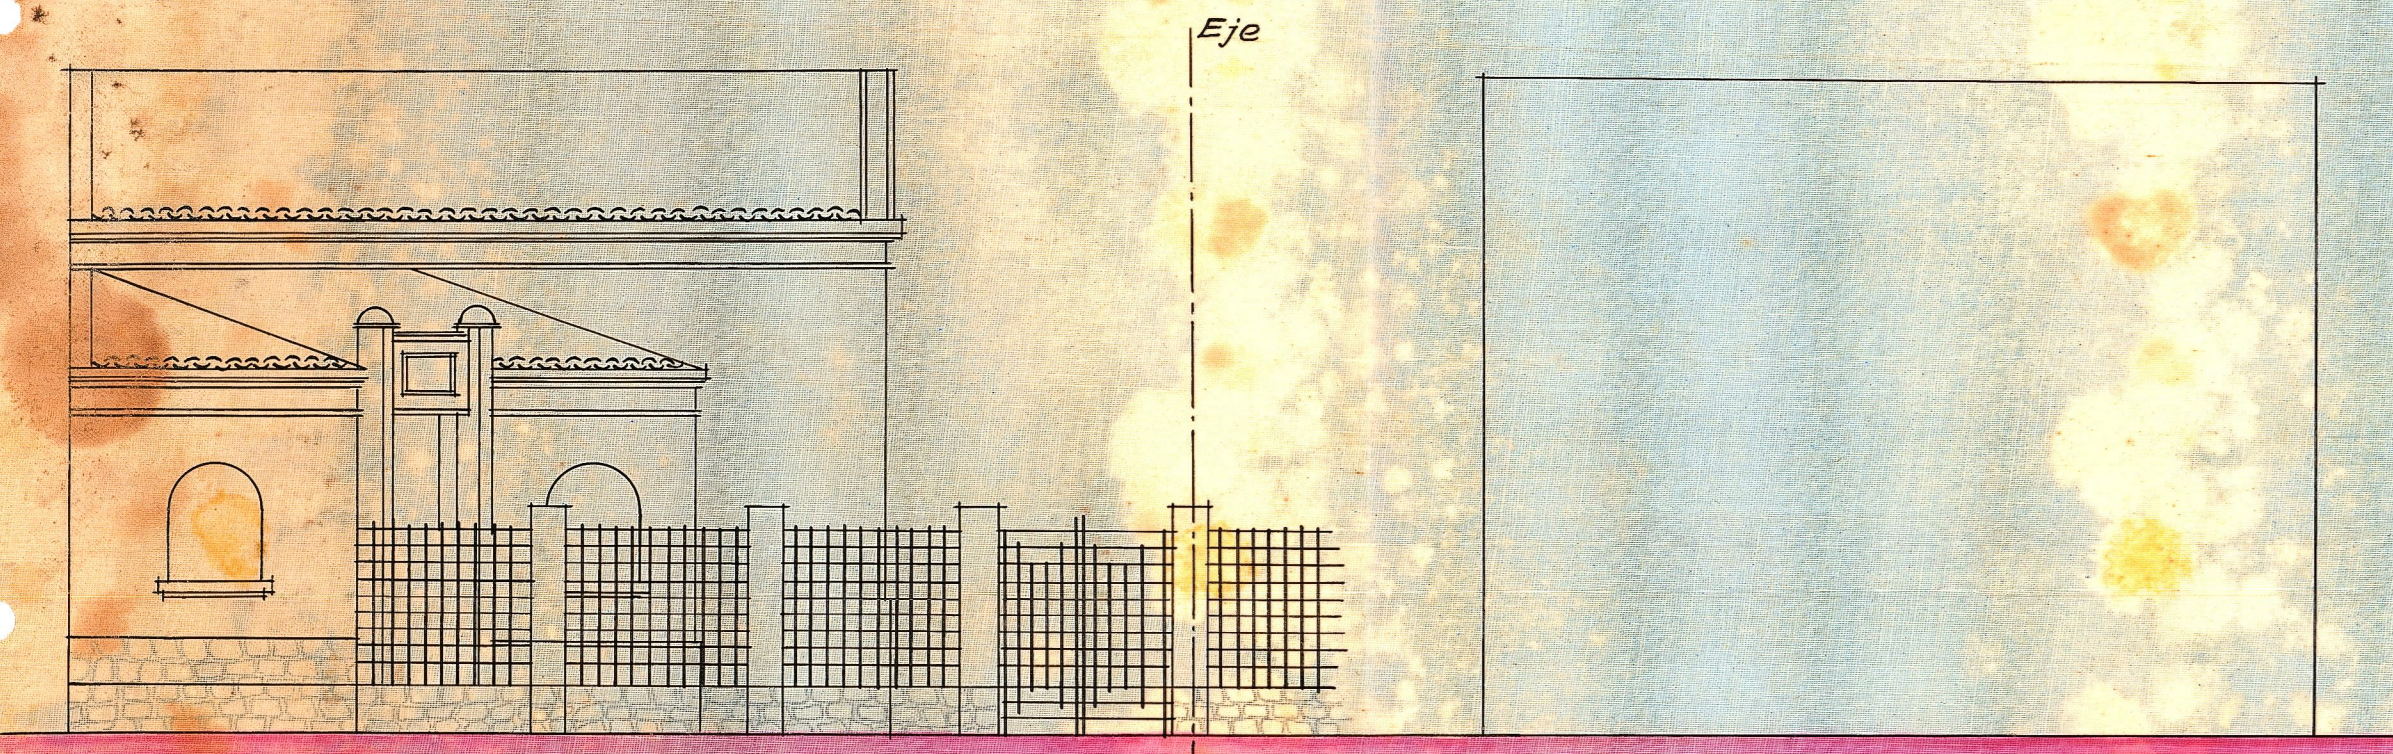


Fachada anterior

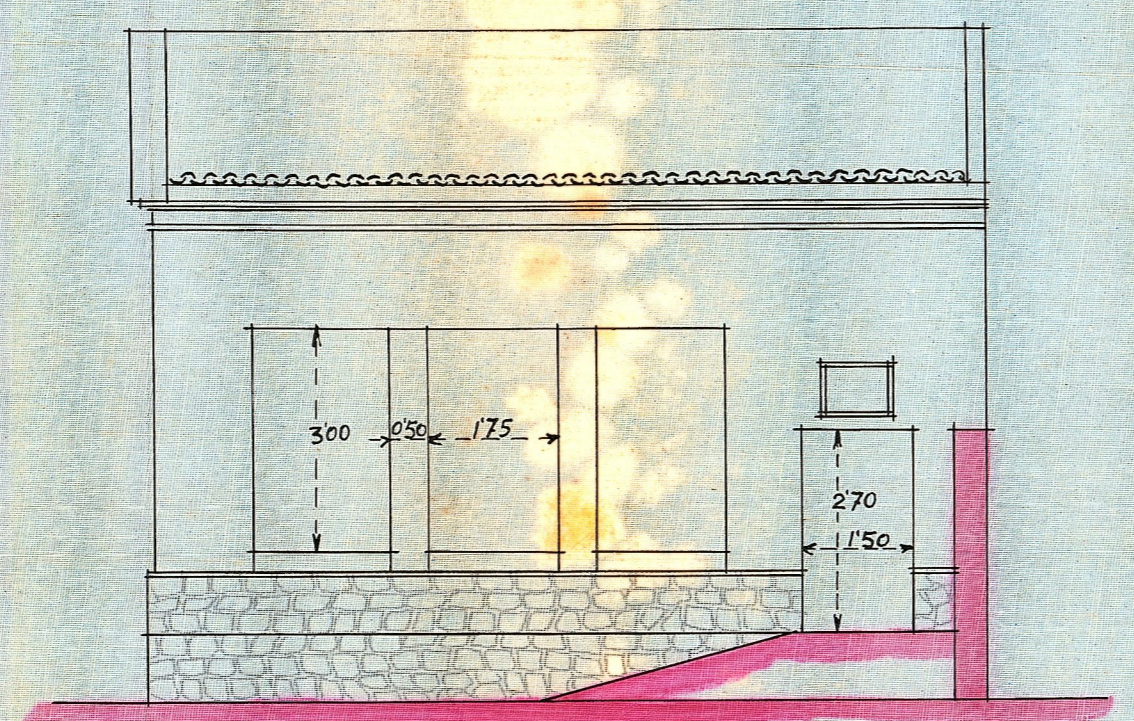

Fachada posterior

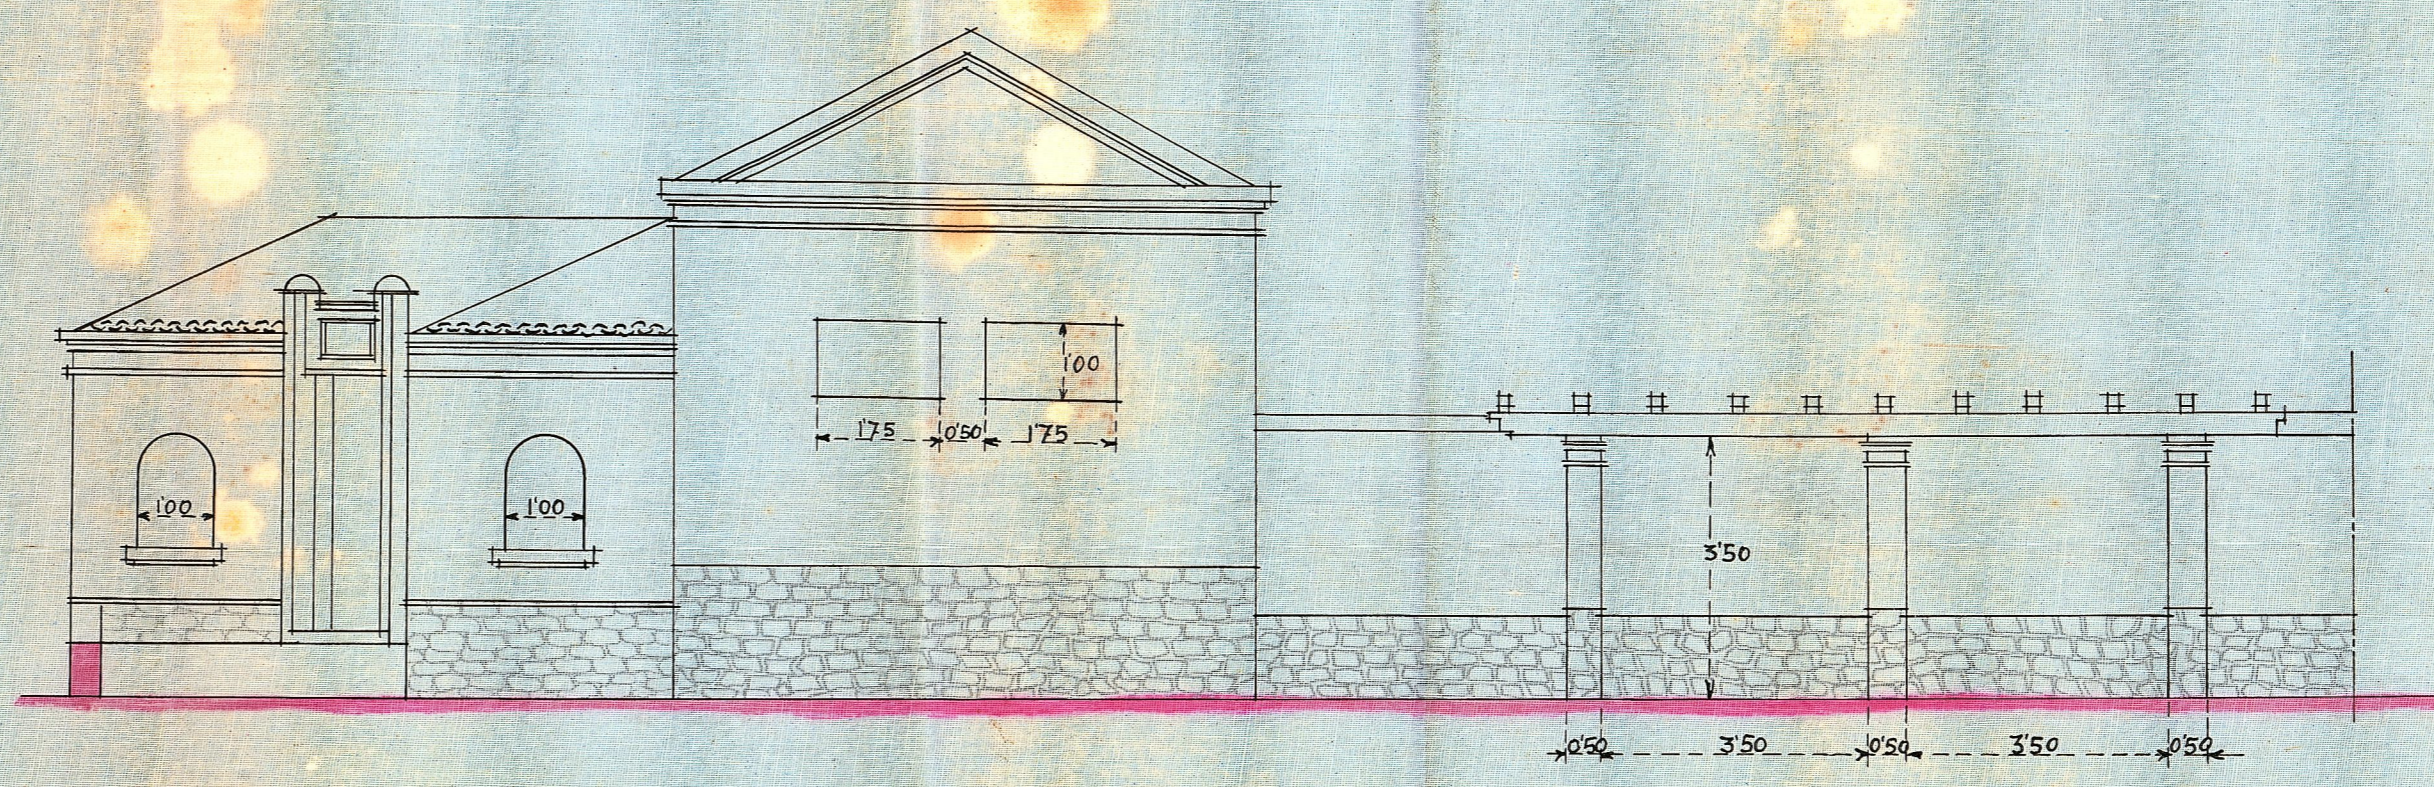

Fachada lateral

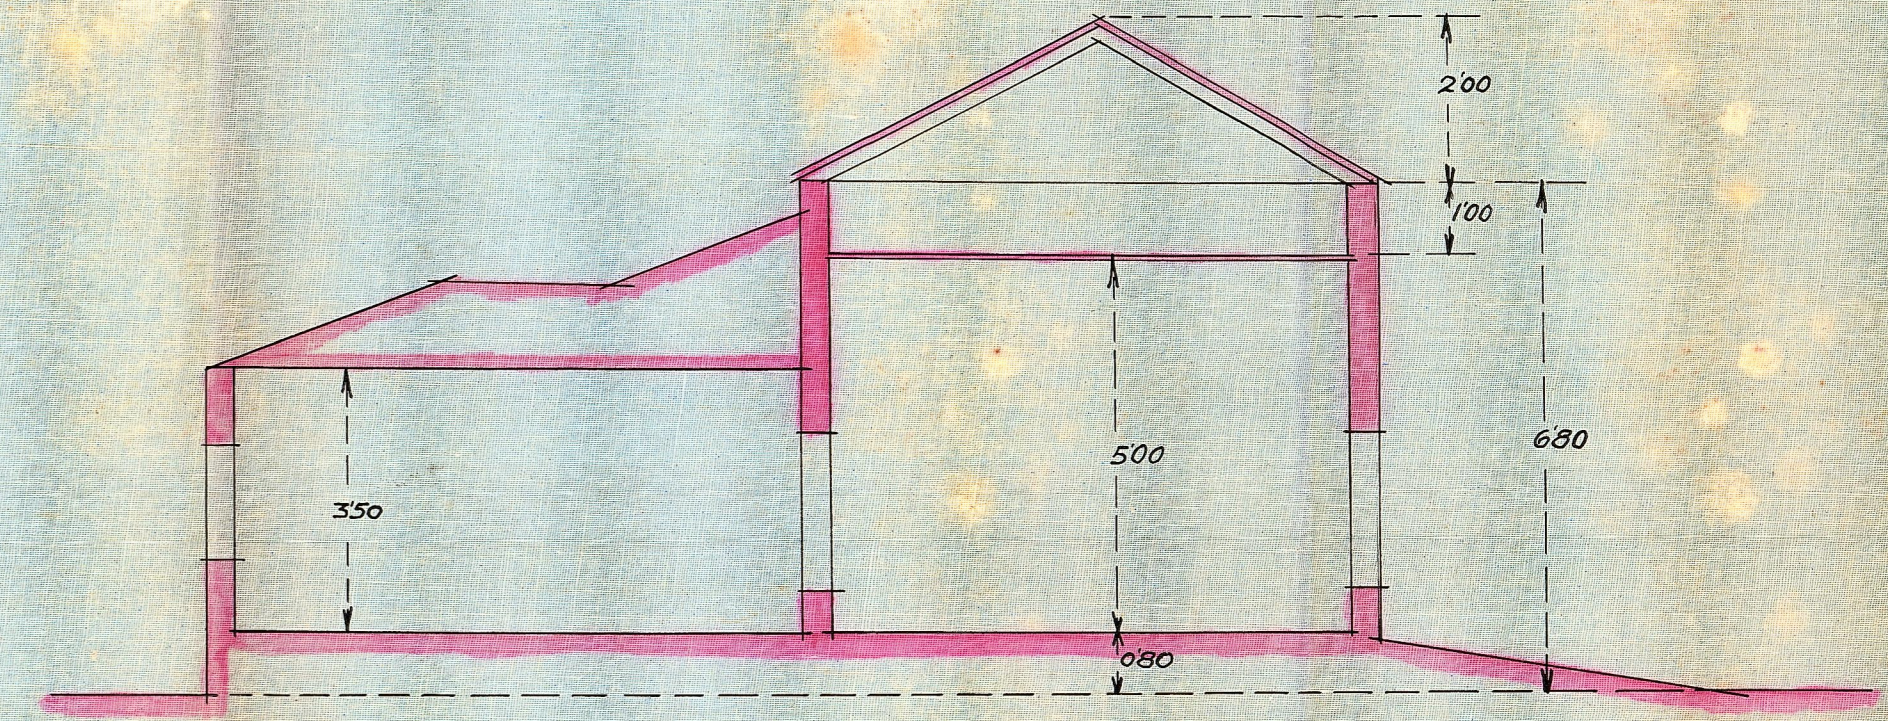

Sección

Valencia Mayo 1933  
El Arquitecto.