
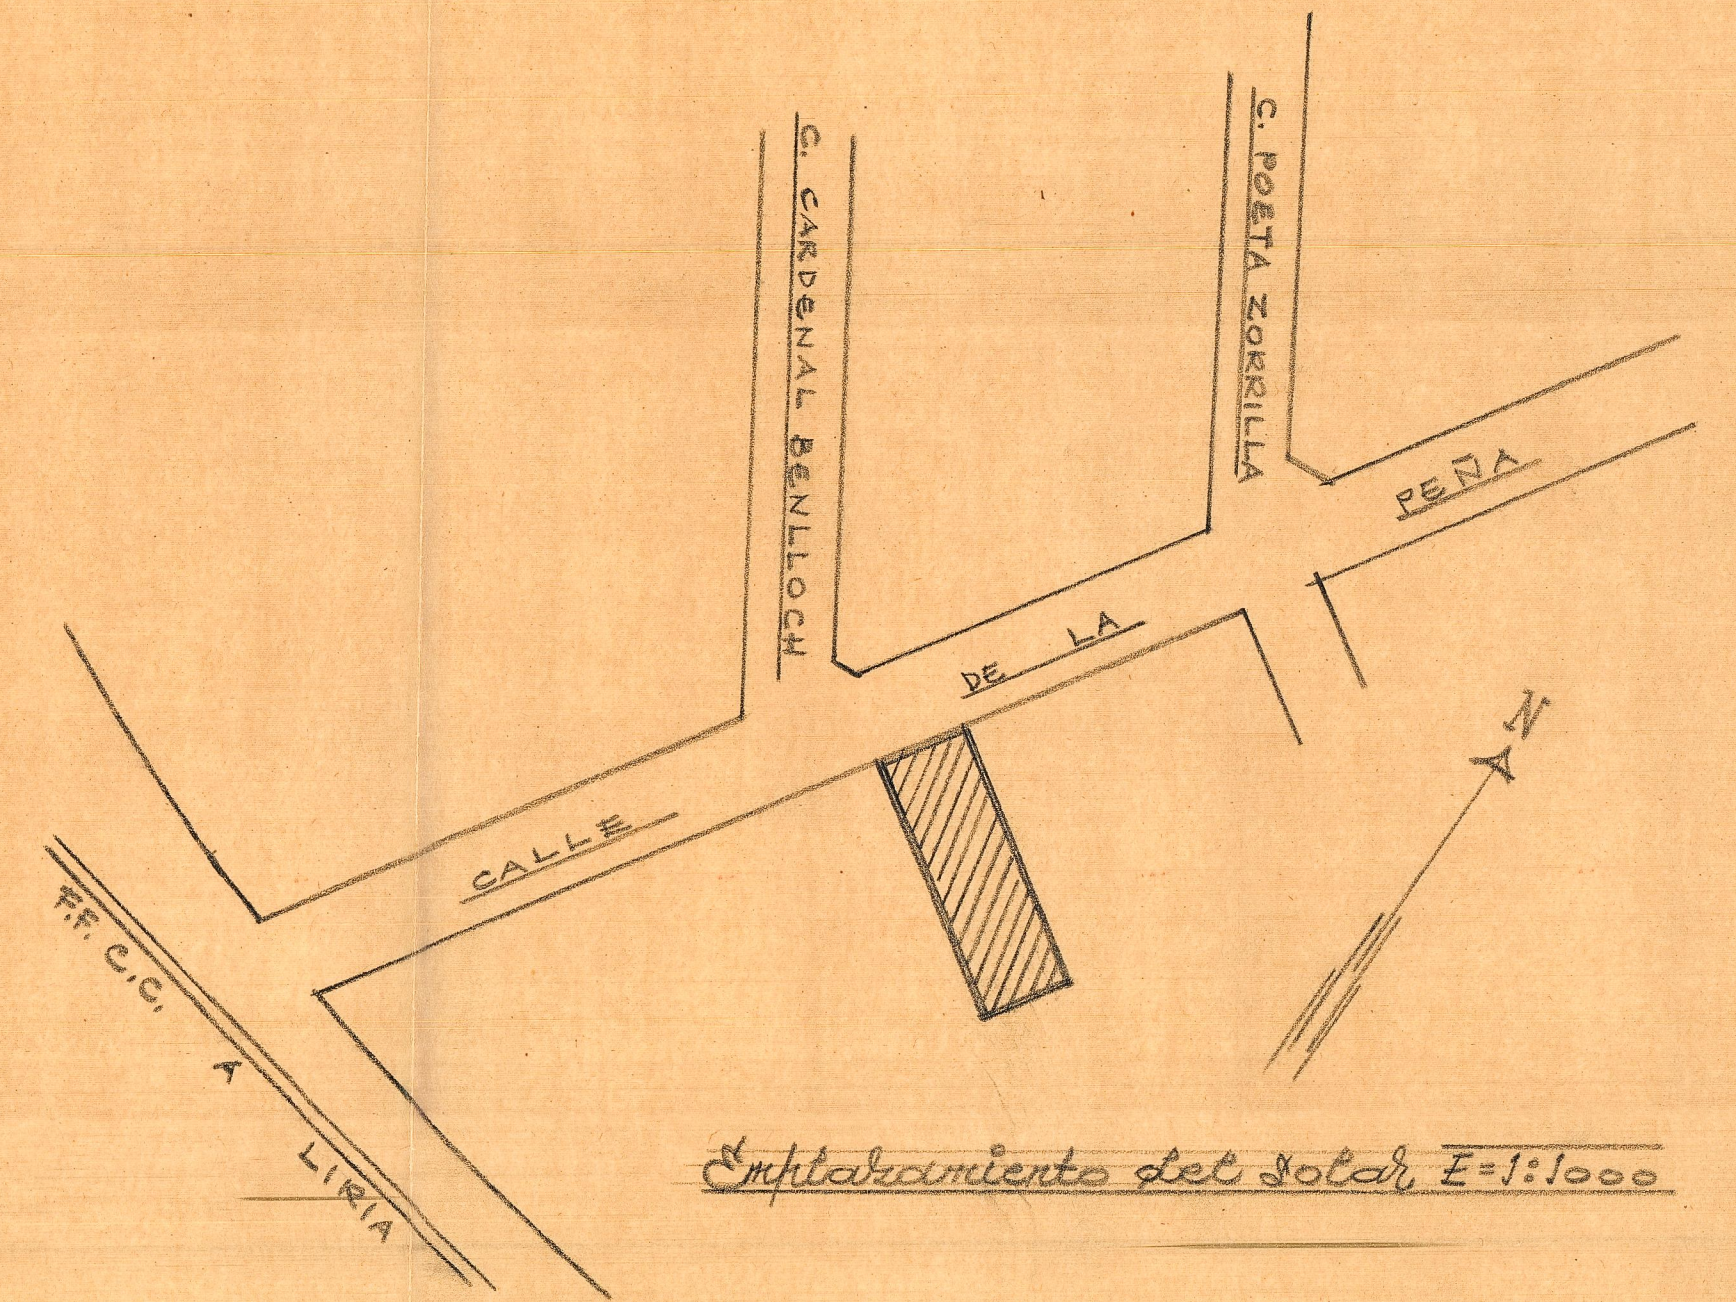


VIVIENDA PARA D. ALFREDO APARISI MAFE
EN LA CALLE DE LA PENA = PATERNA = VALENCIA

Septiembre de 1955
EL ARQUITECTO

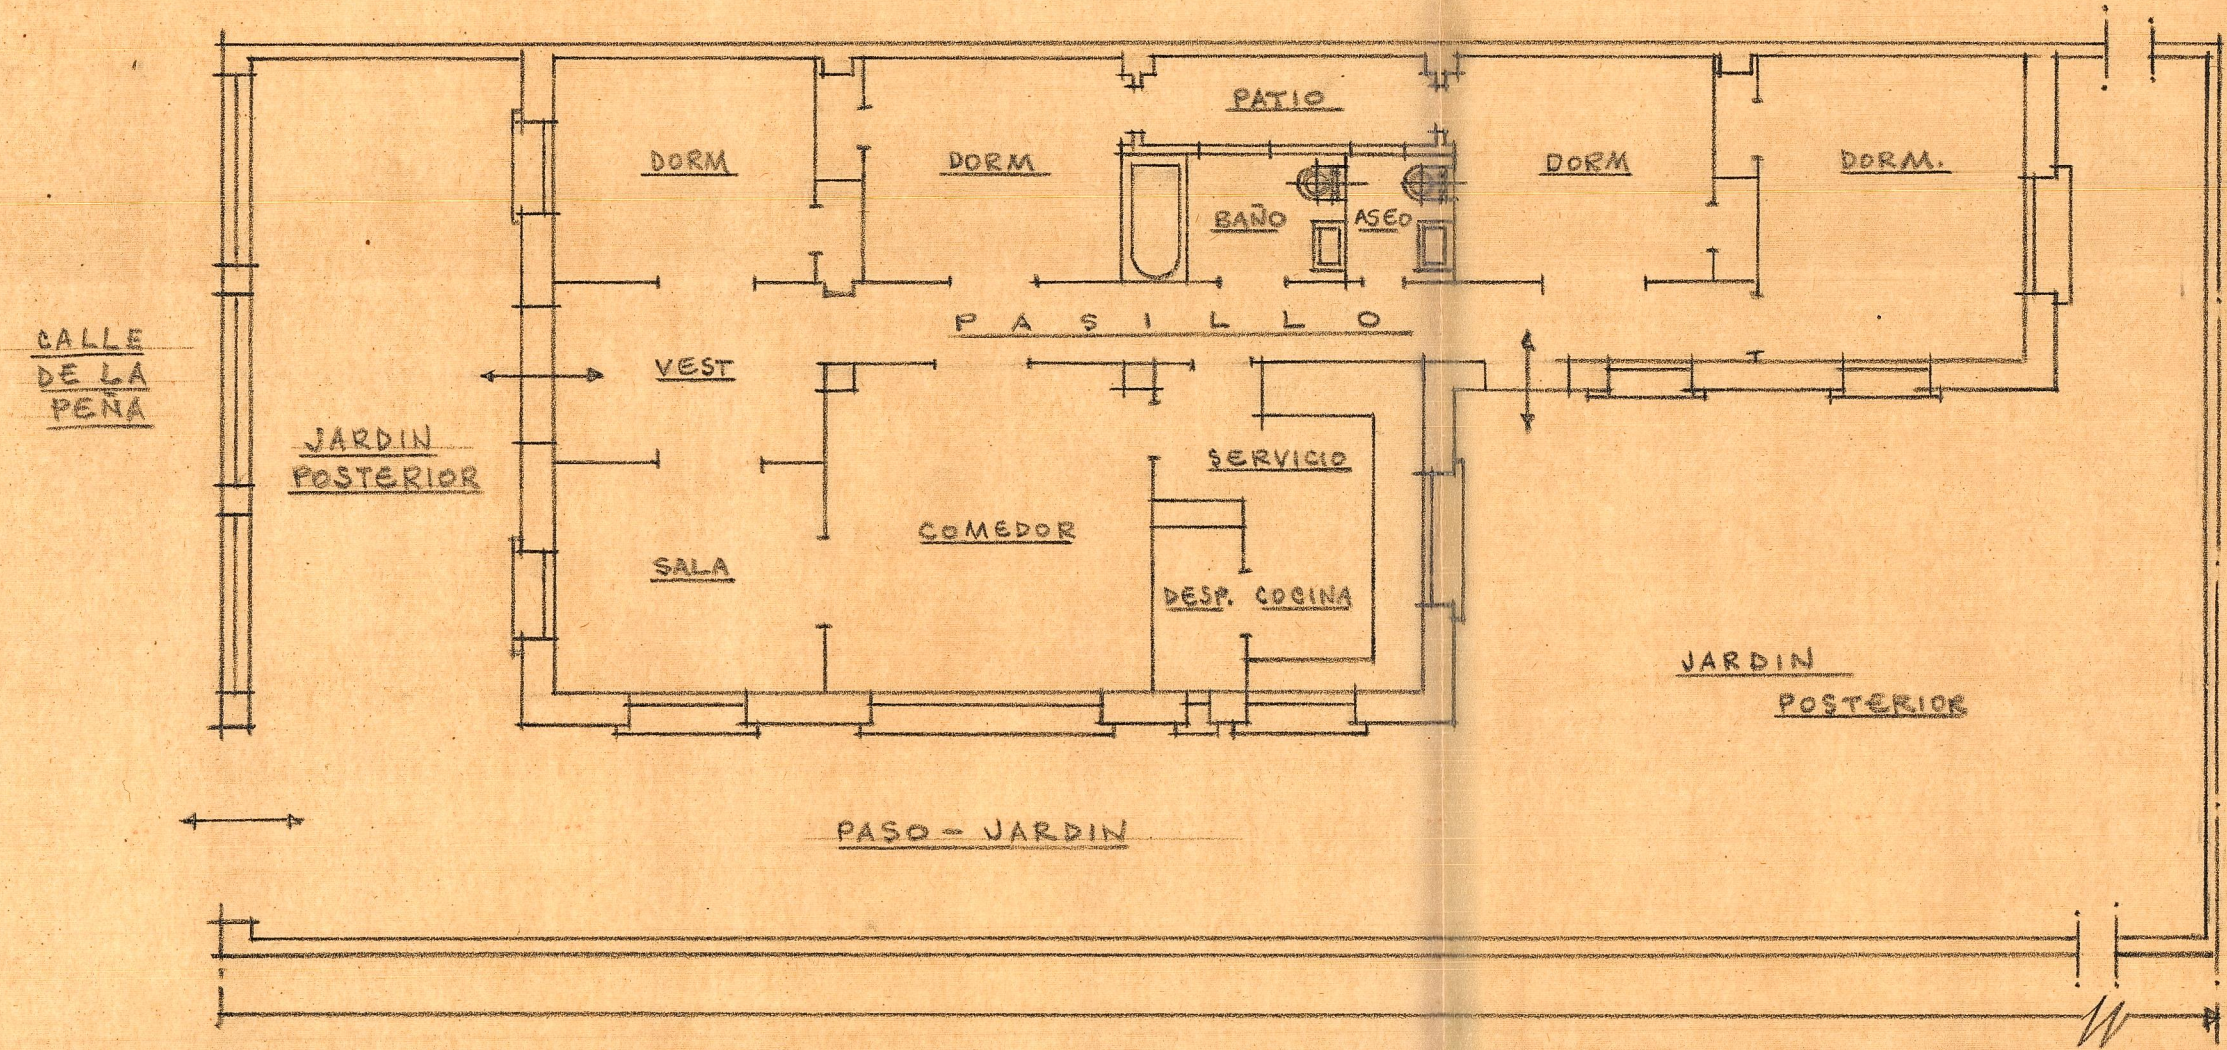

Emplazamiento del Solar, E=1:1000