
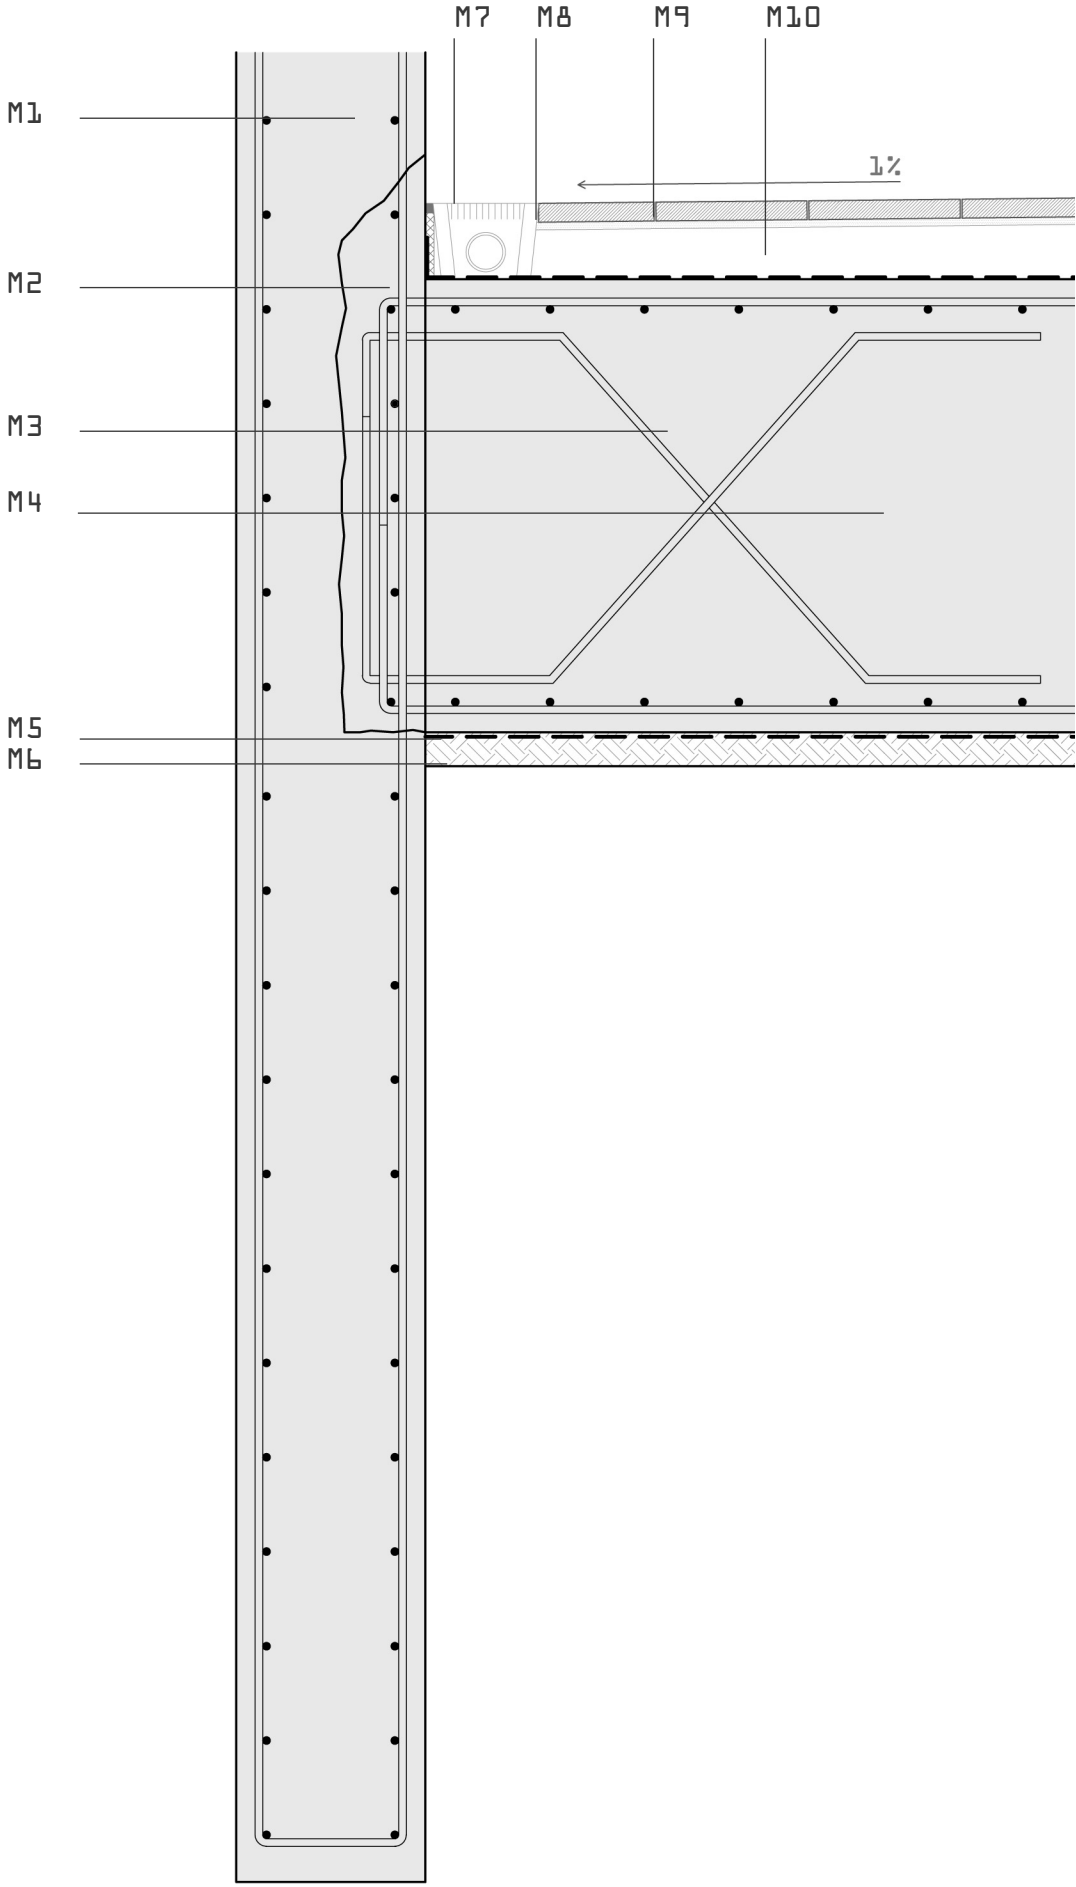


det 7_e:1/20

MACETERO



- MA1_ losa de cimentación de hormigón armado
- MA2_pavimento de bloques de hormigón prefabricado, Fenollar, línea Metropolitan
- MA3_ arena seca (2cm)
- MA4_ hormigón de regulación
- MA5_lámina impermeabilizante
- MA6_elemento de remate de bloque de hormigón prefabricado, Fenollar, línea Metropolitan
- MA7_tierra vegetal
- MA8_tubo drenante
- MA9_ impermeabilizante y antirraíces
- MA10_ muro de hormigón armado
- MA11_ relleno de gravas de espesor variable
- MA12_lecho de hormigón
- MA13_ losa de hormigón armado
- MA14_ lámina impermeabilizante
- MA15_hormigón de limpieza (10cm)

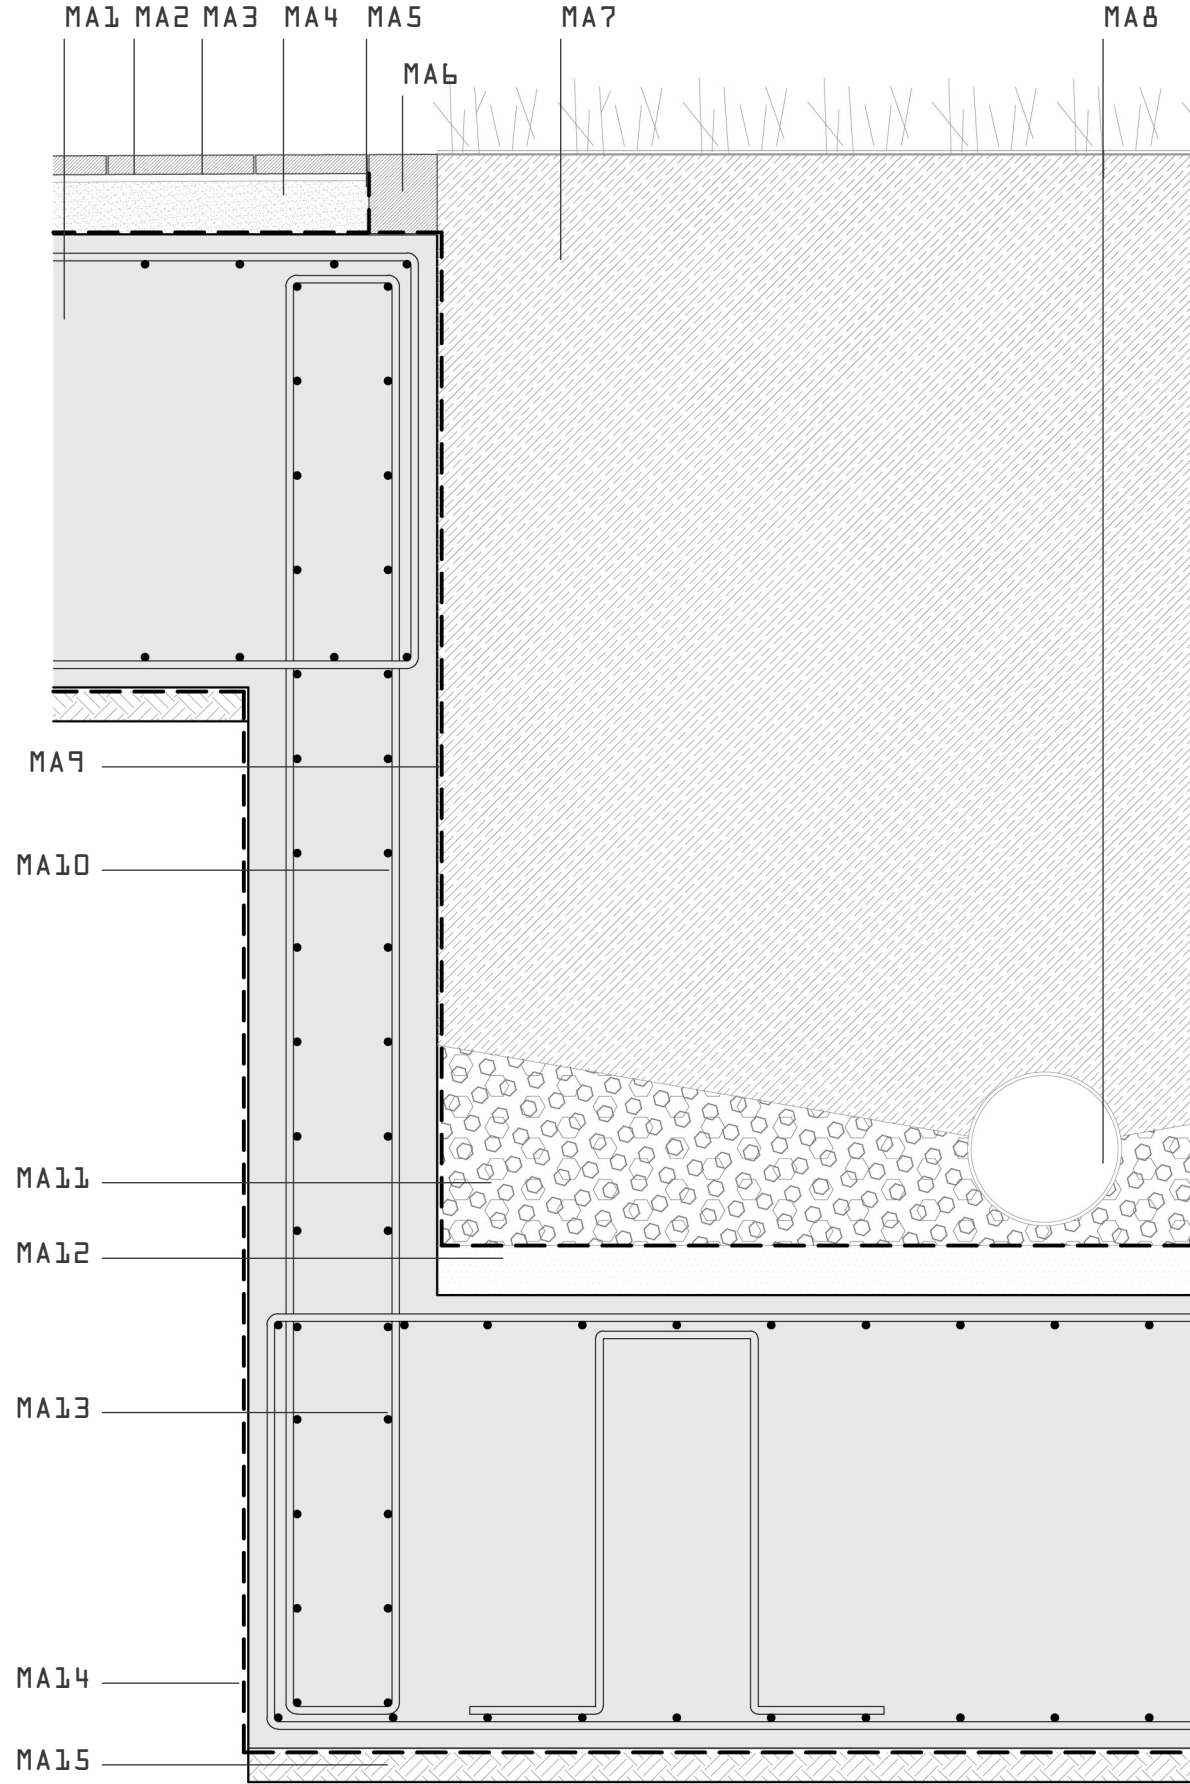

det 4_e:1/20

MURO PANTALLA


- M1_ muro pantalla
- M2_ junta hormigonado previa retirada elemento de fácil eliminación dispuesto durante ejecución muro
- M3_ armadura conexión y cortadura
- M4_losa de cimentación de hormigón armado
- M5_ lámina impermeabilizante
- M6_ hormigón de limpieza (10cm)
- M7_ sellado y aislante térmico
- M8_ imbornal corrido
- M9_ pavimento de bloques de hormigón prefabricado, Fenollar, línea Metropolitan
- M10_ hormigón de pendiente

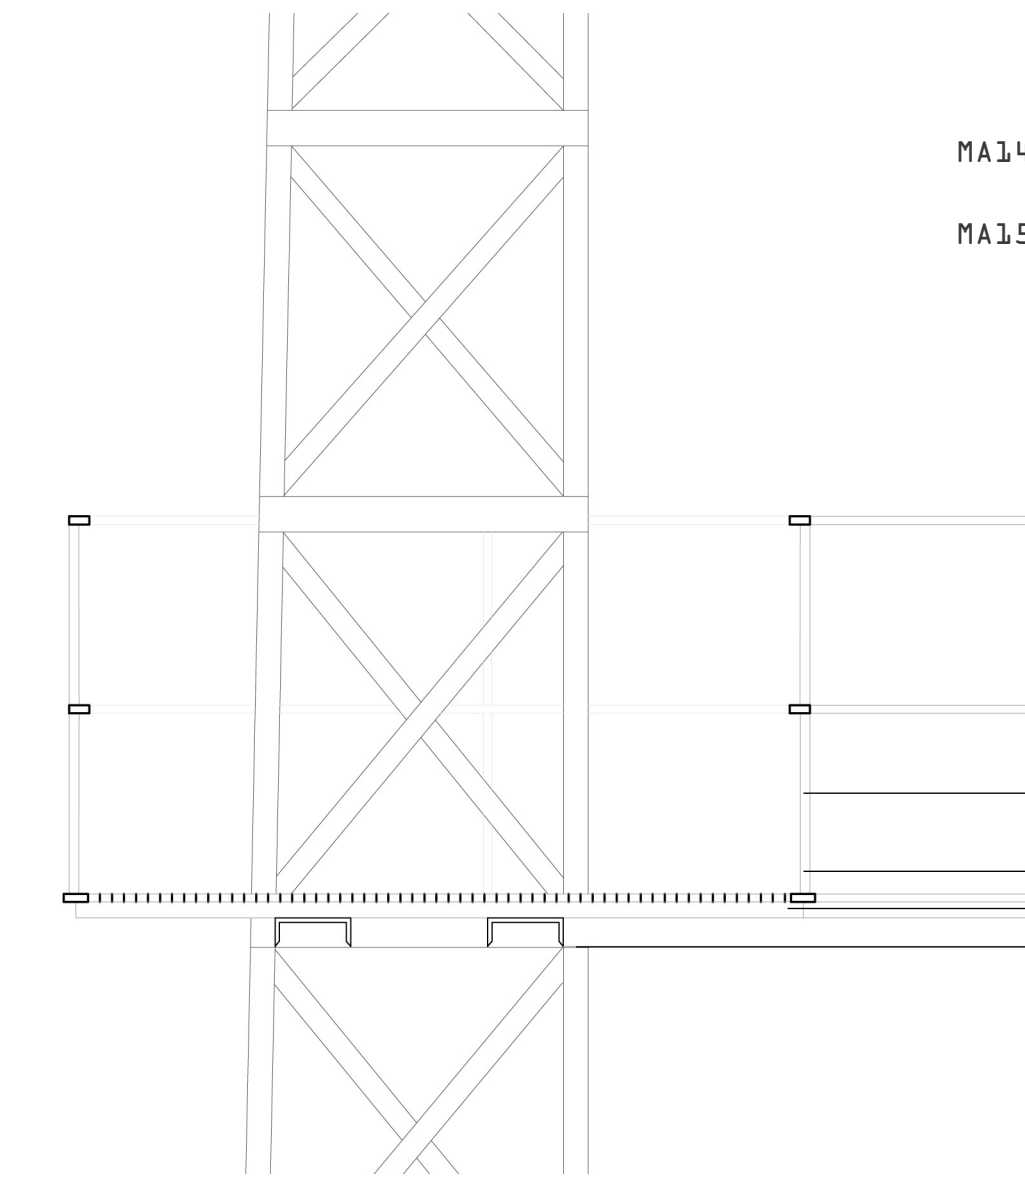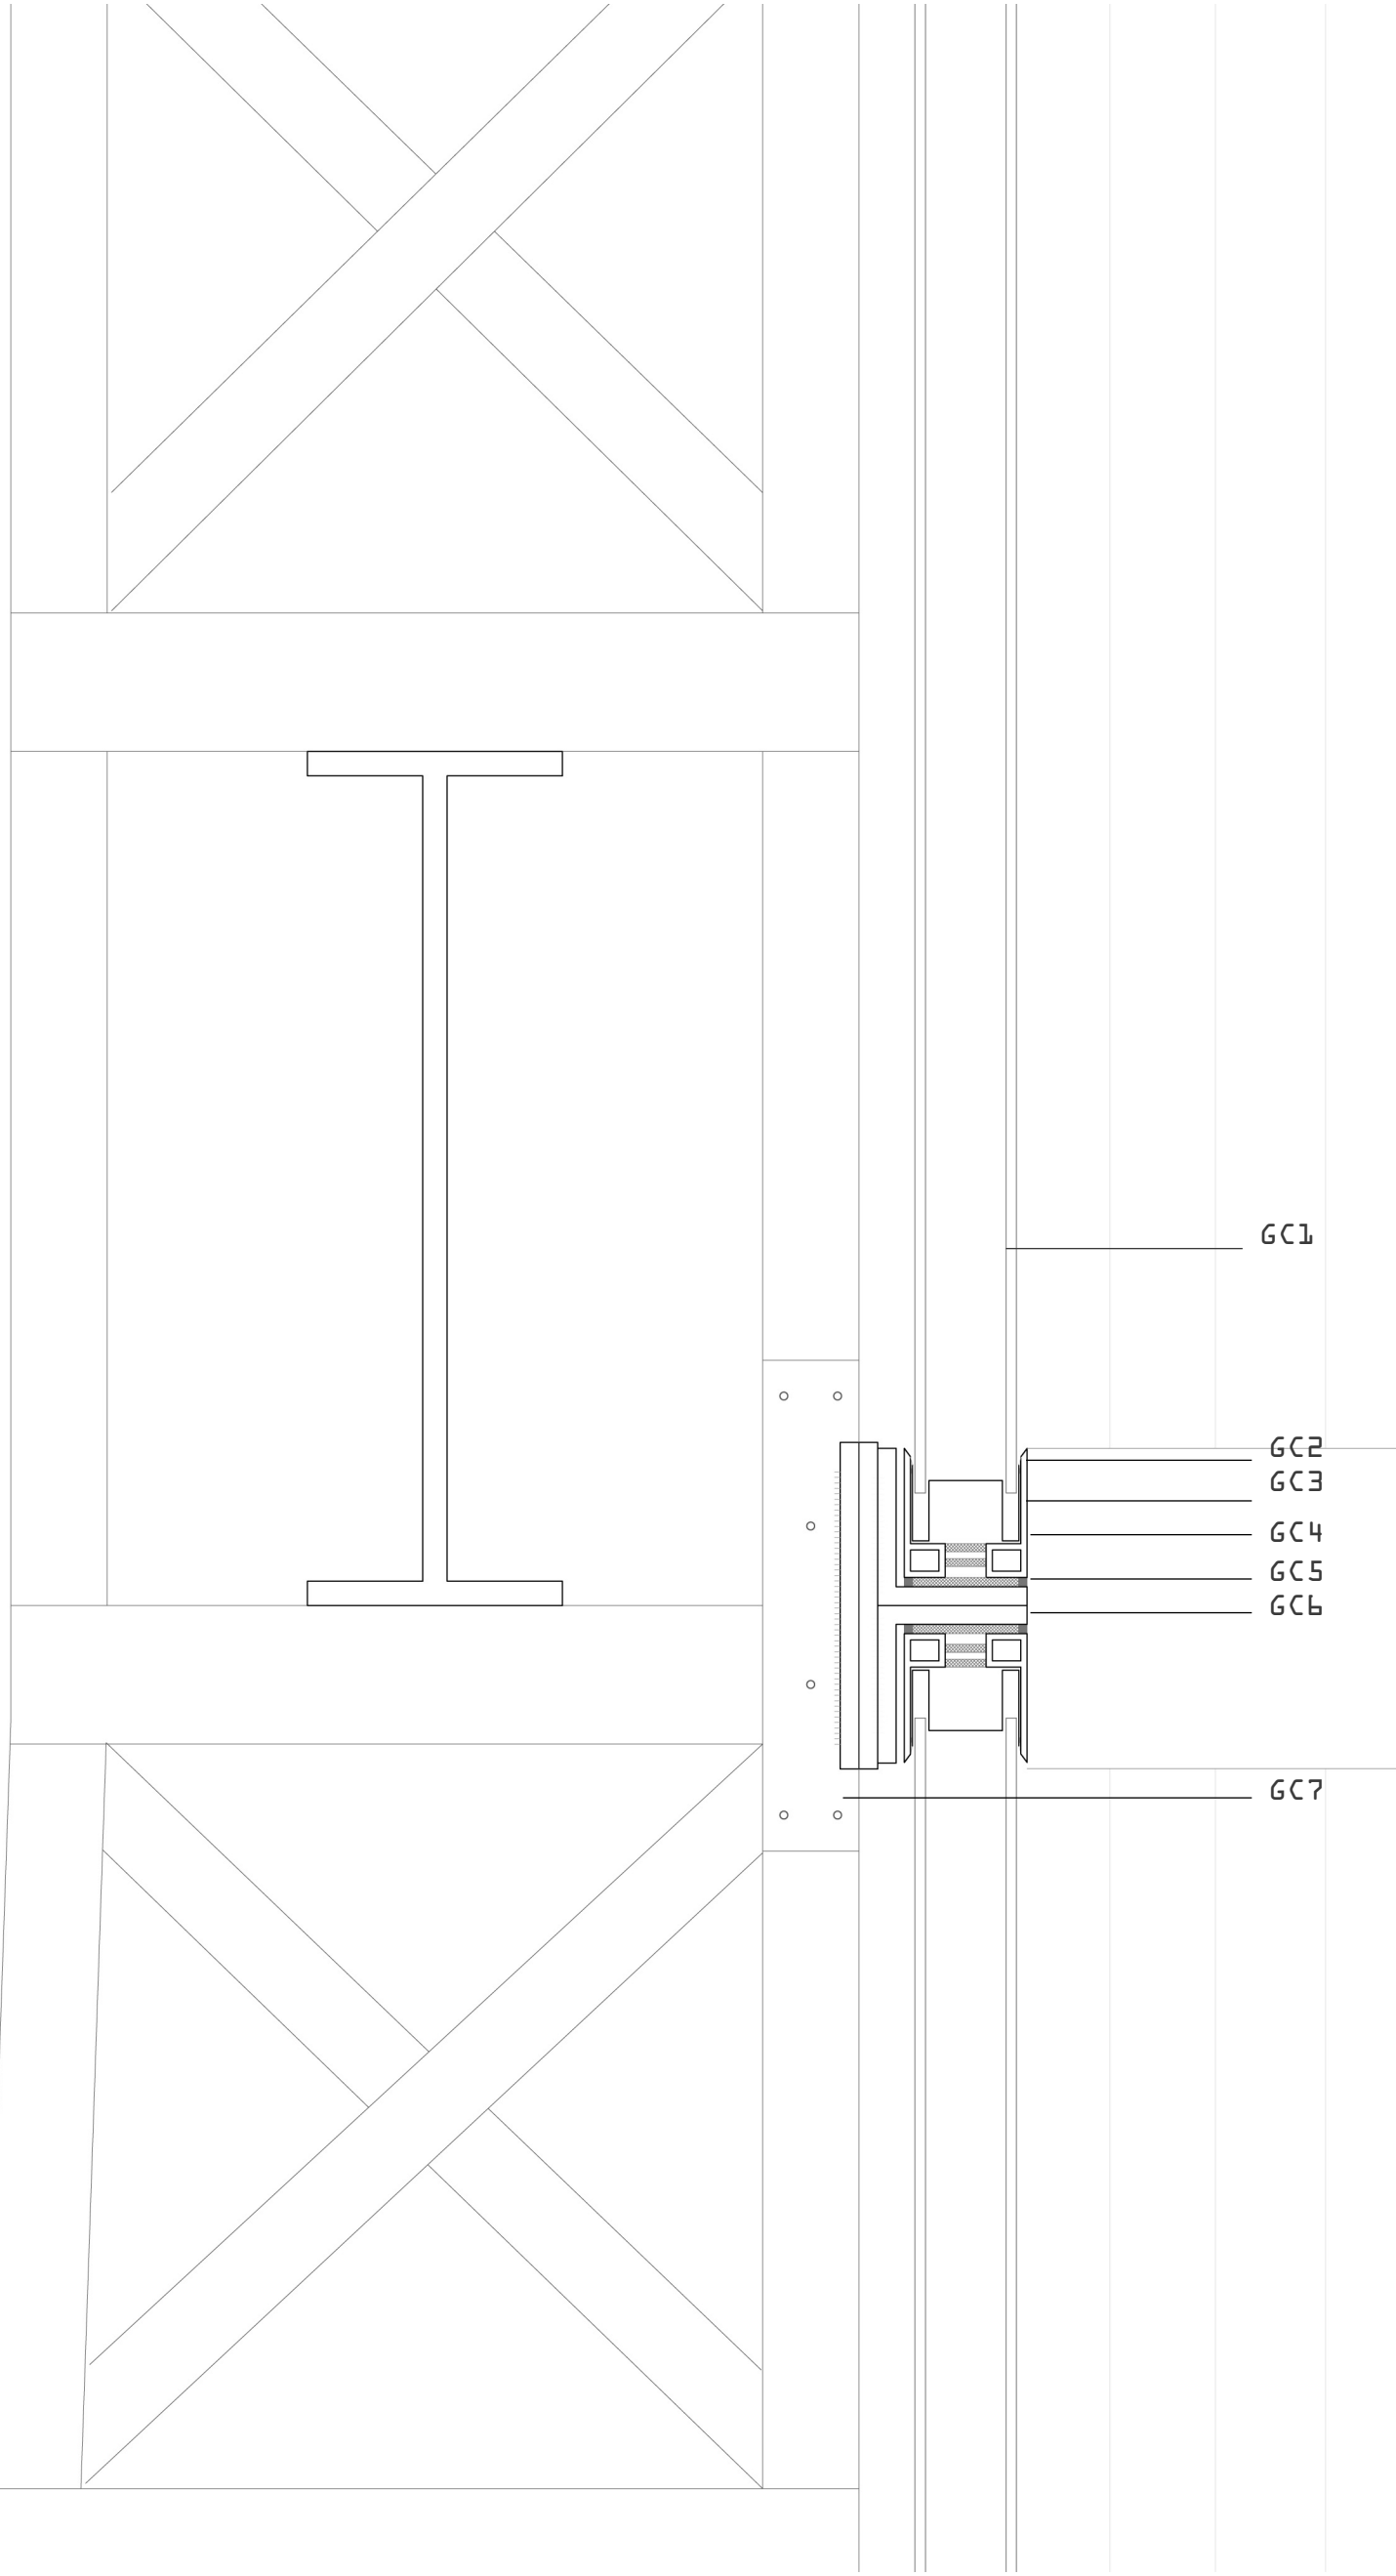

det 2_e:1/20

PASARELA GASÓMETRO

- GP1_ montante de barandilla de acero inoxidable
- GP2_ rejilla metálica transitable
- GP3_ perfil cuadrangular de apoyo de la rejilla
- GP4_ perfil U de apoyo de pasarela en subestructura gasómetro

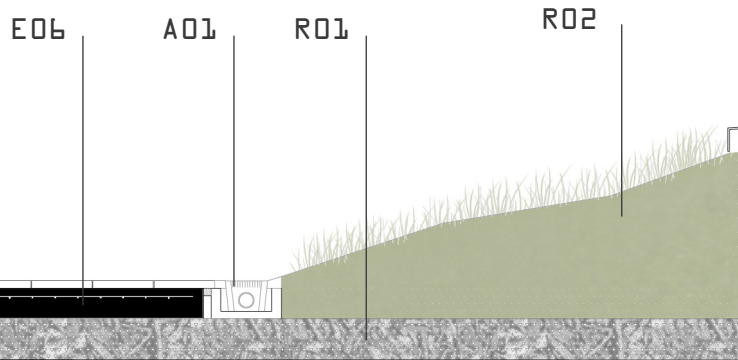

det 1_ e:1/5

TRATAMIENTO CERRAMIENTO GASÓMETRO

- GC1_ Linit U-glass, sp 23 504
- GC2_ sellado mediante cordón redondo y silicona
- GC3_ perfil de insección del u-glass de PVC
- GC4_ marco de aluminio Alu Series 83
- GC5_impermeabilización al cuerpo de superficie
- GC6_ perfil en L de apoyo para el cerramiento
- GC7_ pletina soldada a la subestructura existente

sección transversal_ e:1/50

ESTRUCTURA

- E01_ muro pantalla de hormigón armado
- E02_ forjado de hormigón armado
- E03_ muro portante de hormigón armado
- E04_ losa de cimentación de hormigón
- E05_ muro de hormigón armado
- E06_ solera de hormigón armado

CUBIERTA

- CU01_ cubierta ajardinada con sistema Floraset®, para cubiertas inclinadas

CARPINTERÍA

- CA01_ acristalamiento U-glass Linit, sp 23 504 con perfiles de marcos de aluminio con rotura de puente térmico Alu-series 83W
- CA02_ tubo de acero colgado
- CA03_ carpintería de aluminio con vidrio laminado 4+4/10/4 mm

PAVIMENTACIÓN

- PD1_ pavimento de bloques de hormigón prefabricado, Fenollar, línea Metropolitan
- PD2_ suelo técnico acústico Granab con parquet flotante
- PD3_ suelo técnico acústico Granab con pavimento pétreo

FALSO TECHO

- TD1_ placa de cartón yeso con aislamiento de lana de roca

CLIMATIZACIÓN

- CL01_sistema aire-agua con inductores en suelo técnico cubierto con rejilla continua

RELLENOS

- RD1_ subsuelo mejorado con arena
- RD2_ tierra vegetal
- RD3_ tierra morterenga

ILUMINACIÓN

- IND1_ Iluminación Natural. Lucernario de chapa plegada de acero inoxifable y vidrio laminado
- IA01_ Iluminación Artificial. Proyector suspendido "Le Perroquet", Iguzzini
- IA02_ Iluminación Artificial. Luminaria empotrable fija "The Reflex", Iguzzini
- IA03_ Iluminación Artificial. Luminaria empotrable direccional"Pixel Plus", Iguzzini

EVACUACIÓN DE AGUAS

- A01_ imbornal corrido
- A02_ tubo drenaje

PROTECCIÓN

- PD1_ barandilla con cables de acero inoxidable

