

03. MEMORIA GRÁFICA

3.1 UBICACIÓN

3.2 PLANTA CUBIERTA

3.3 PLANTA URBANA

3.4 PLANTA -1

3.5 PLANTA -2

3.6 SECCIONES

3.7 TIENDAS


3.8 GASÓMETRO

3.9 IMÁGENES




Ubicación




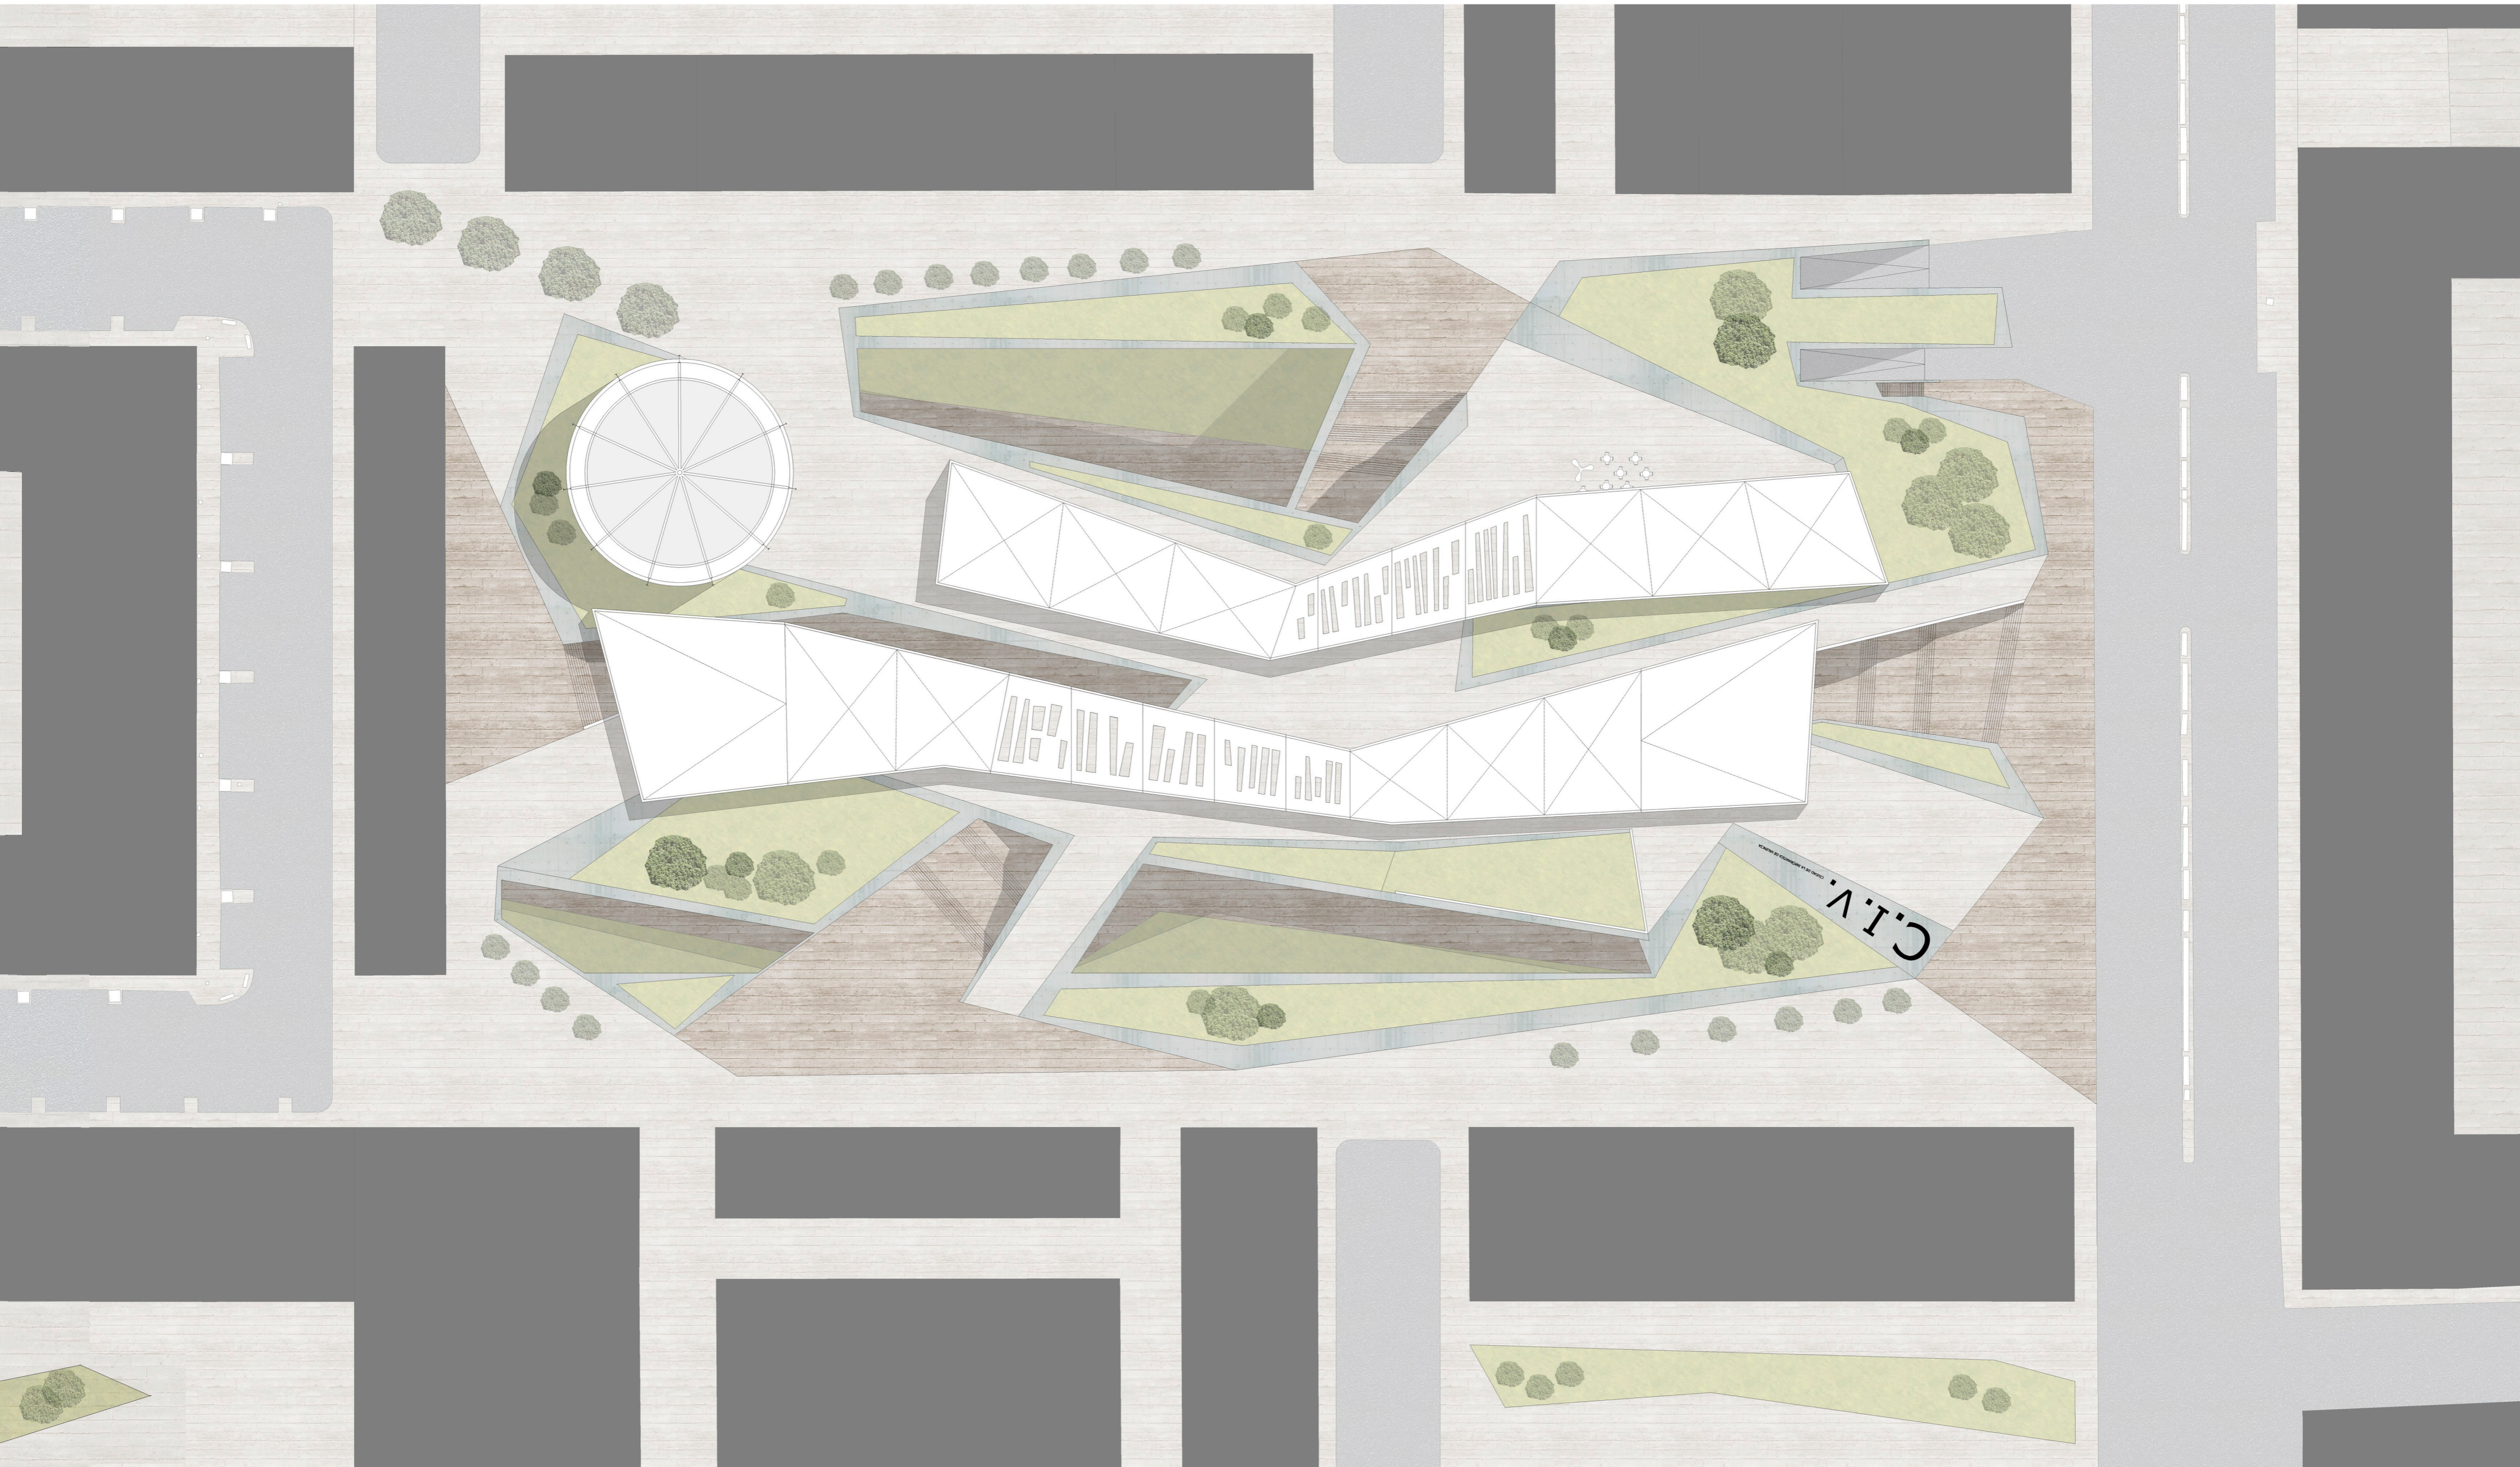


Planta cubierta 1/500

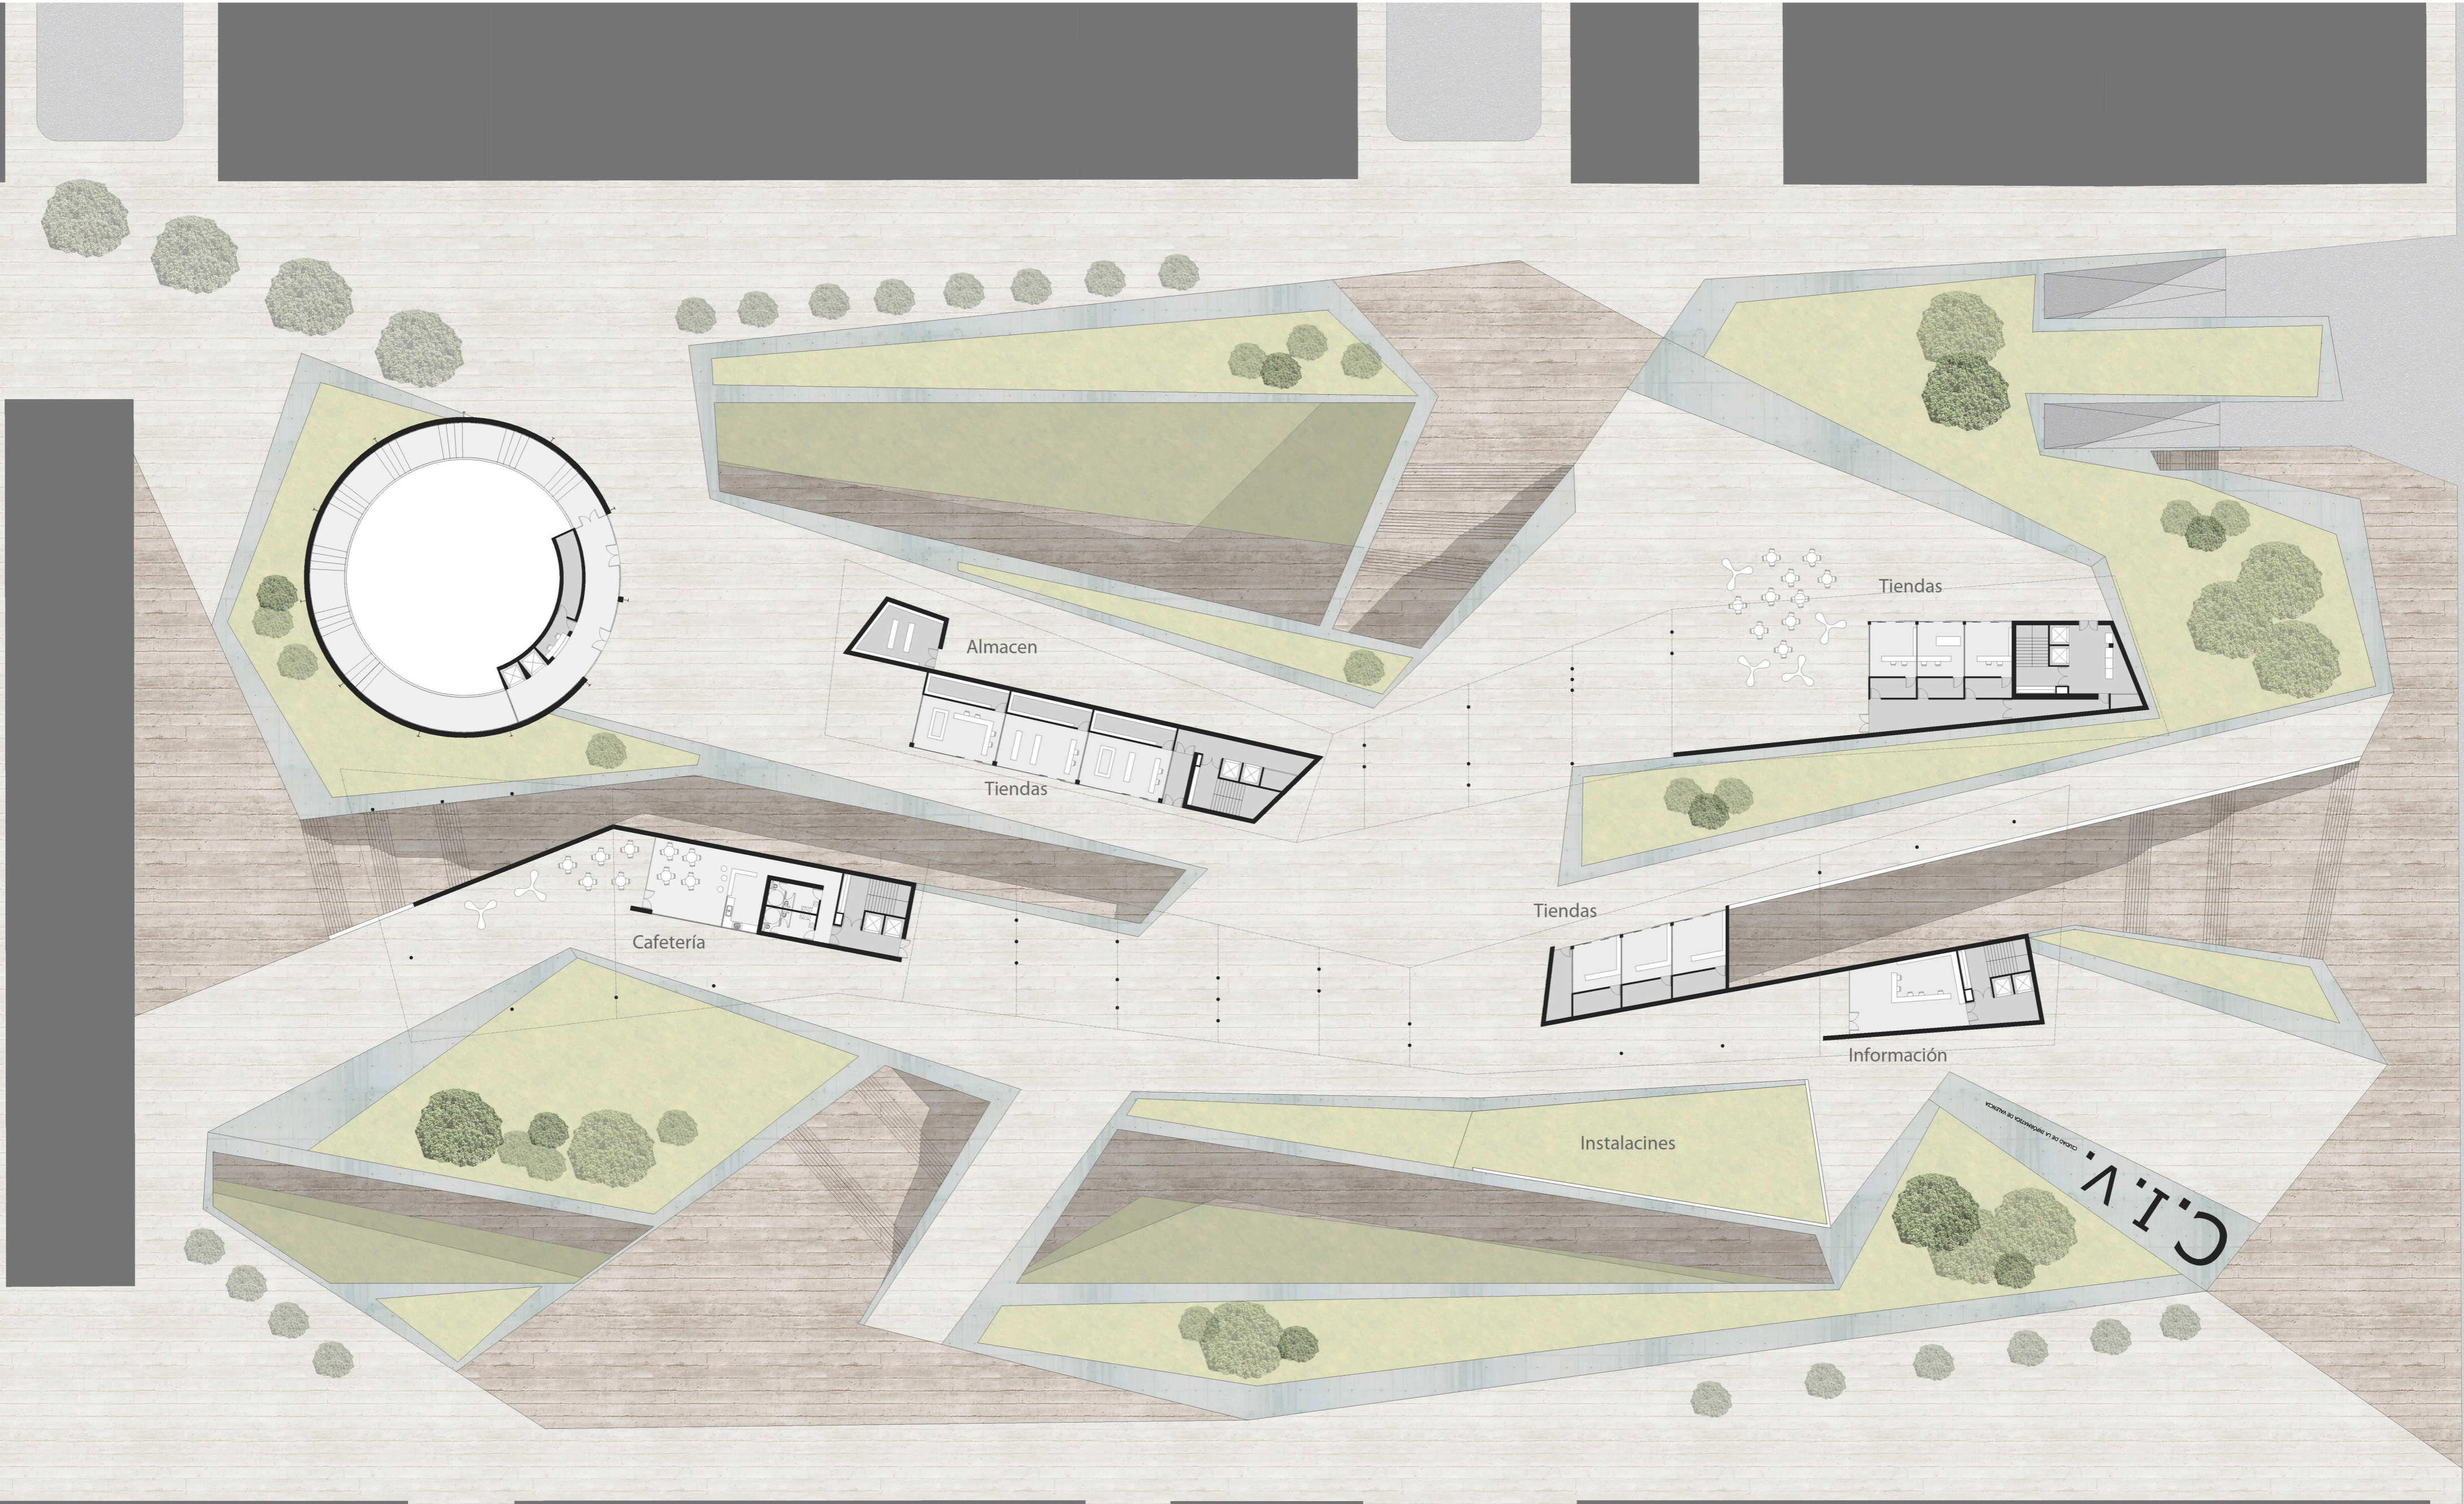


Planta urbana 1/400

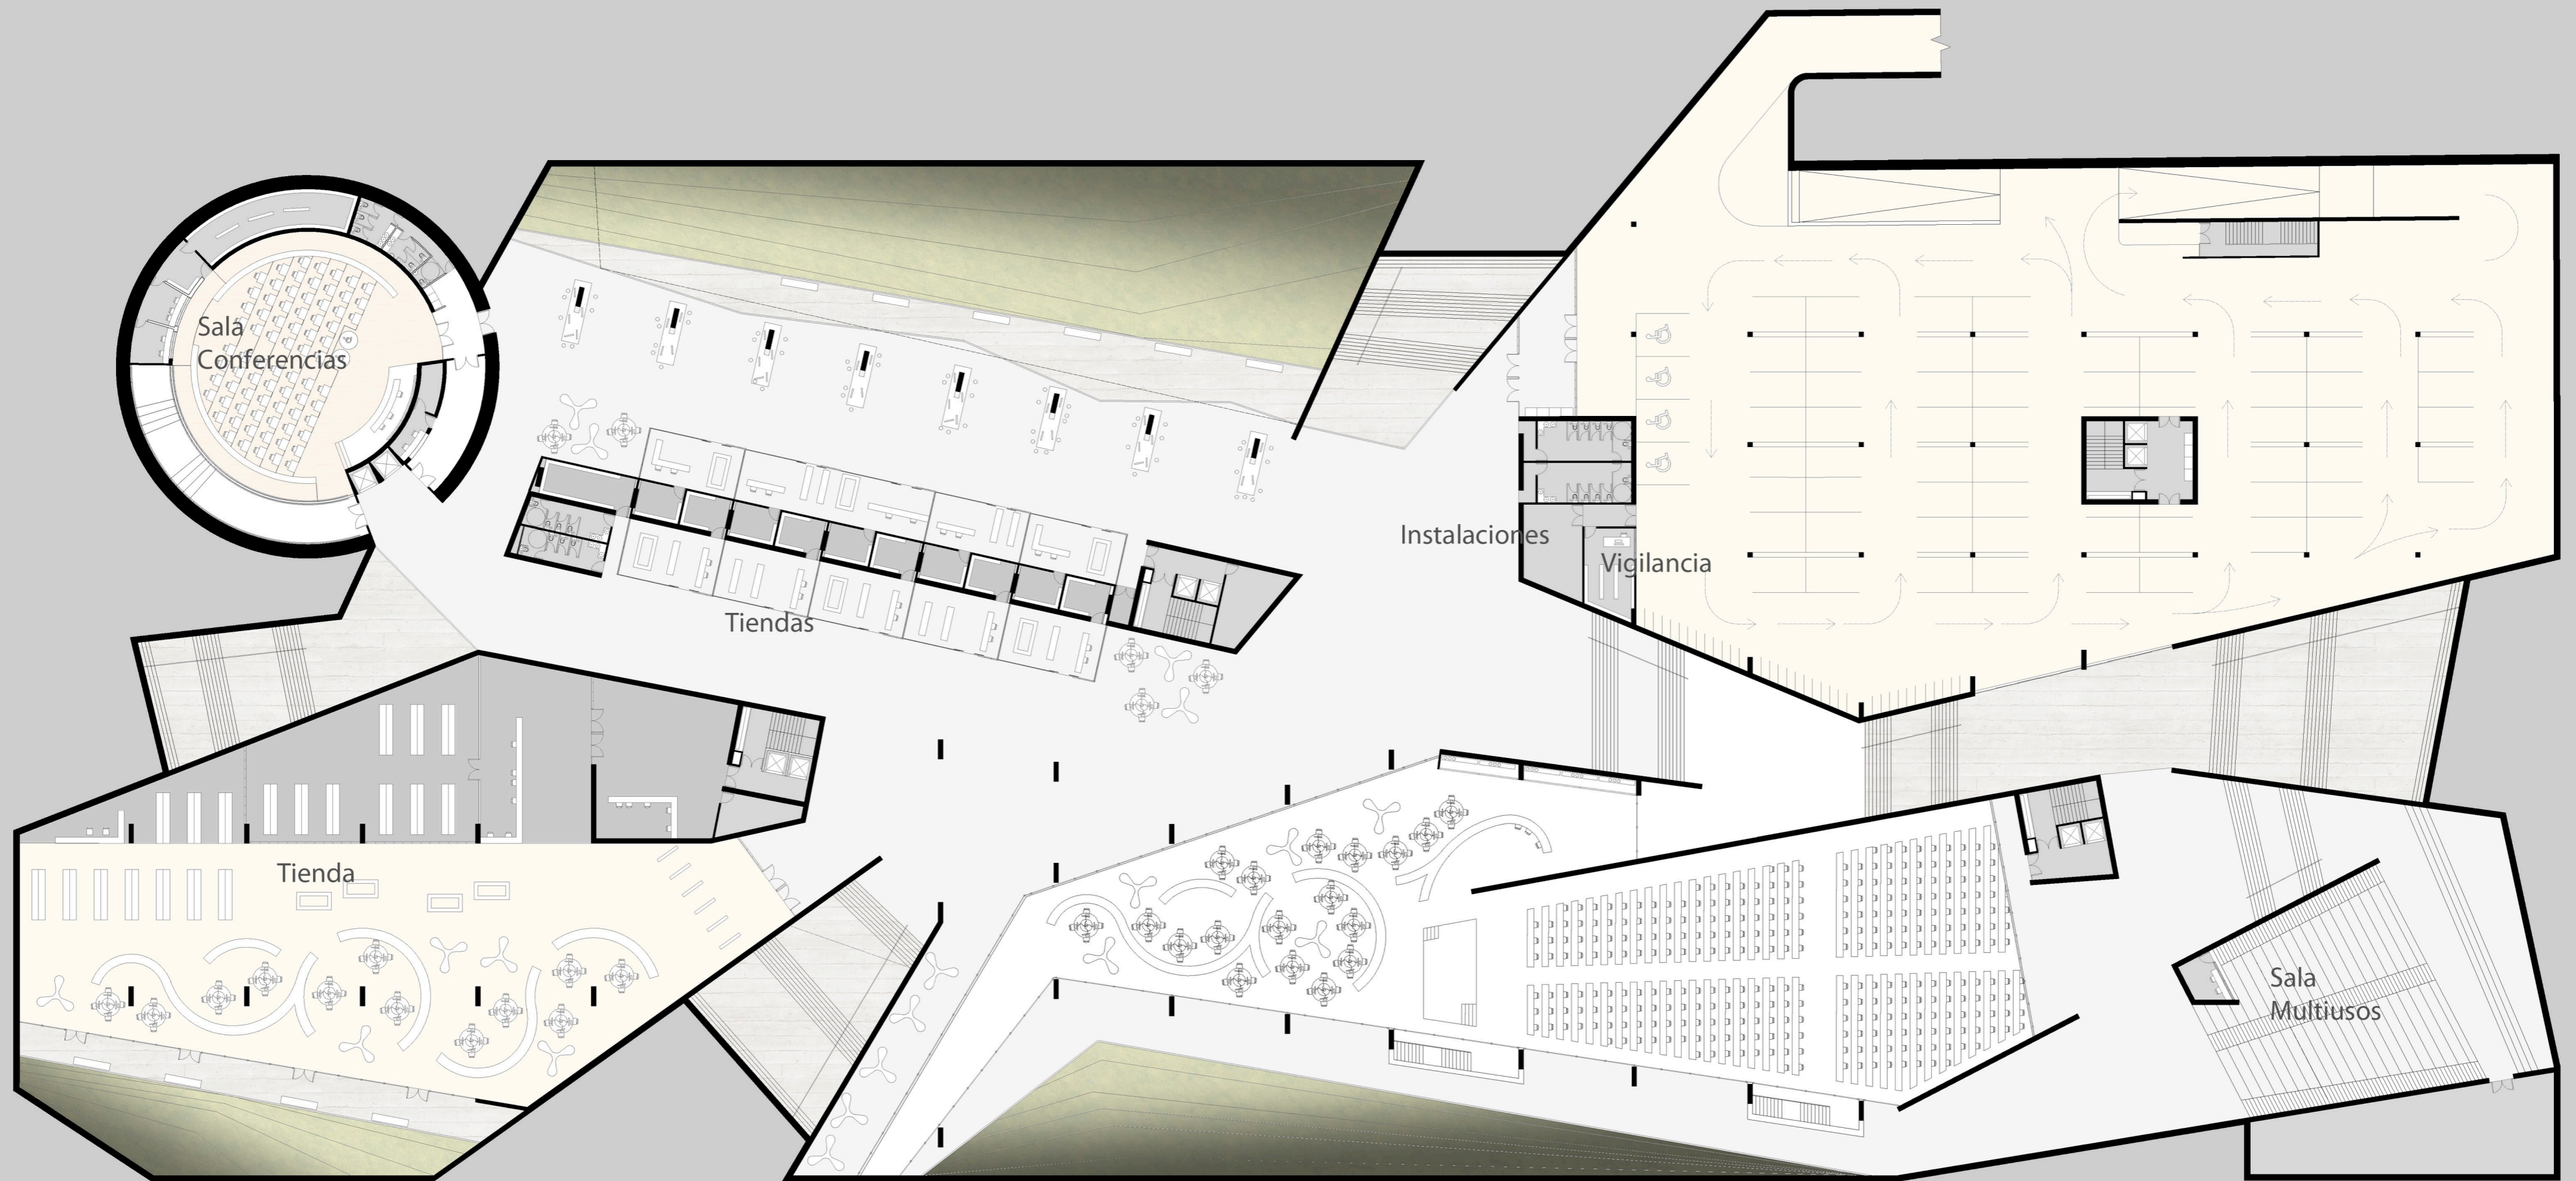

Planta -1 1/400

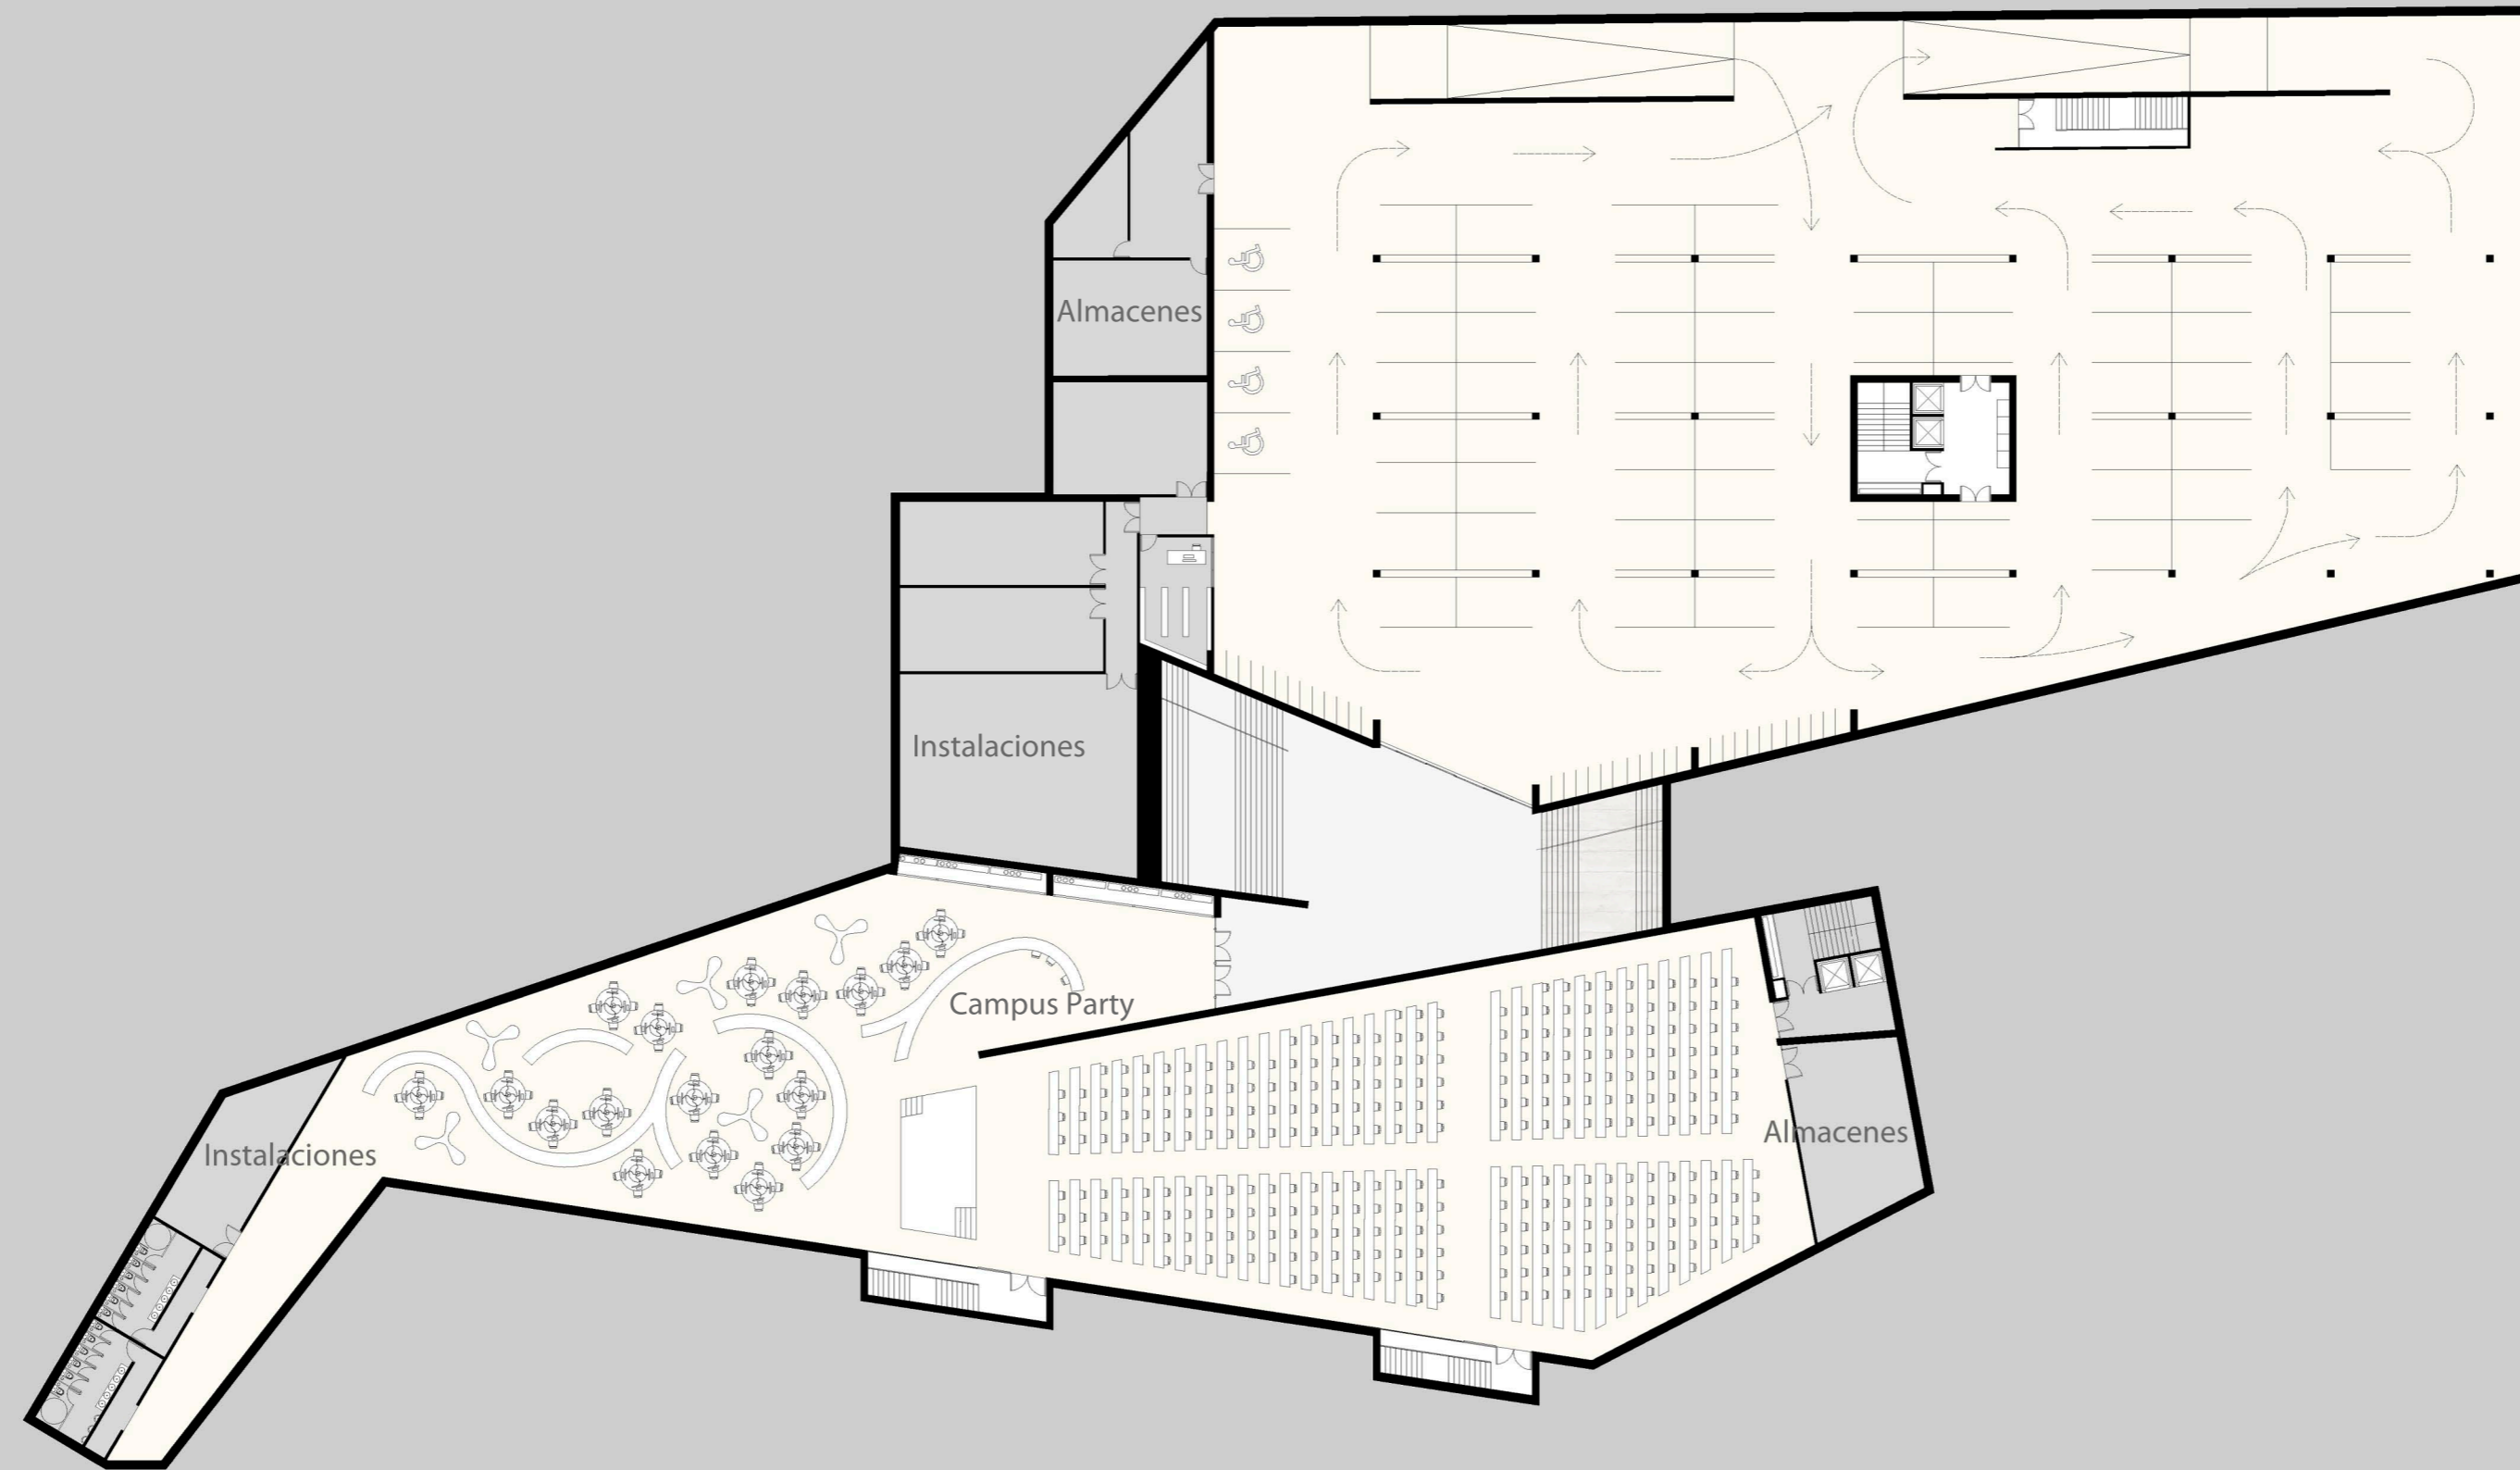


Planta -2 1/400



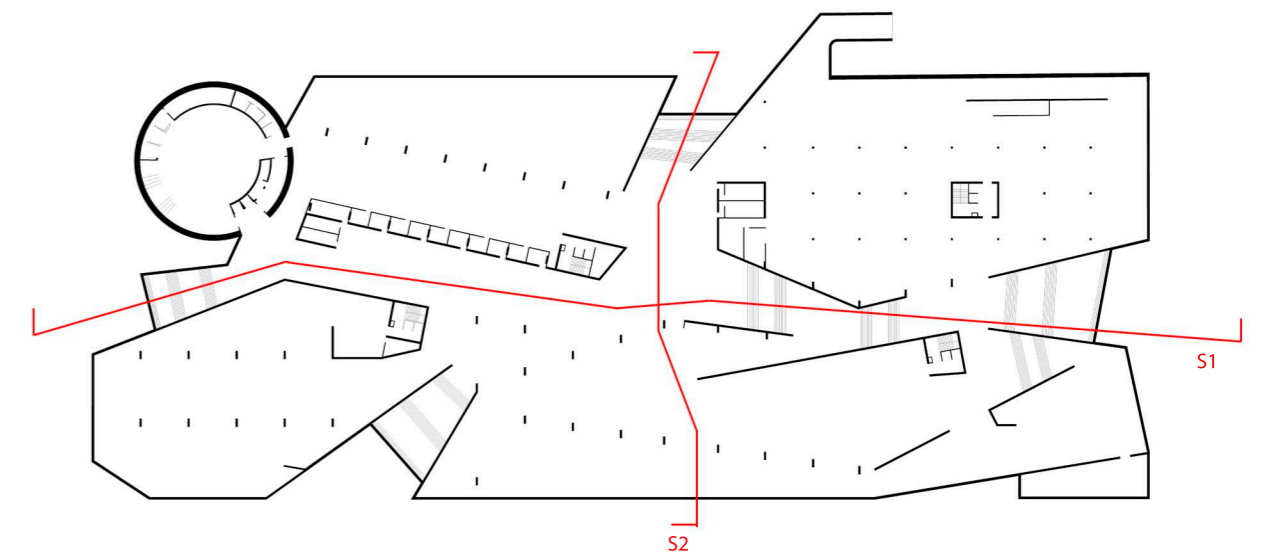





Sección 3 1/400

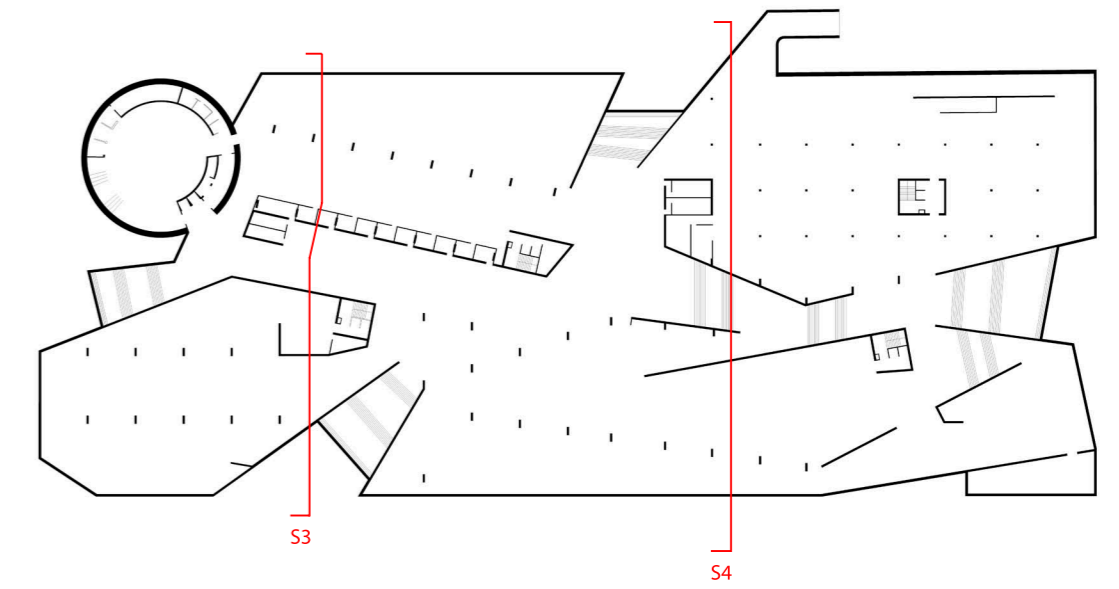

Sección 4 1/400

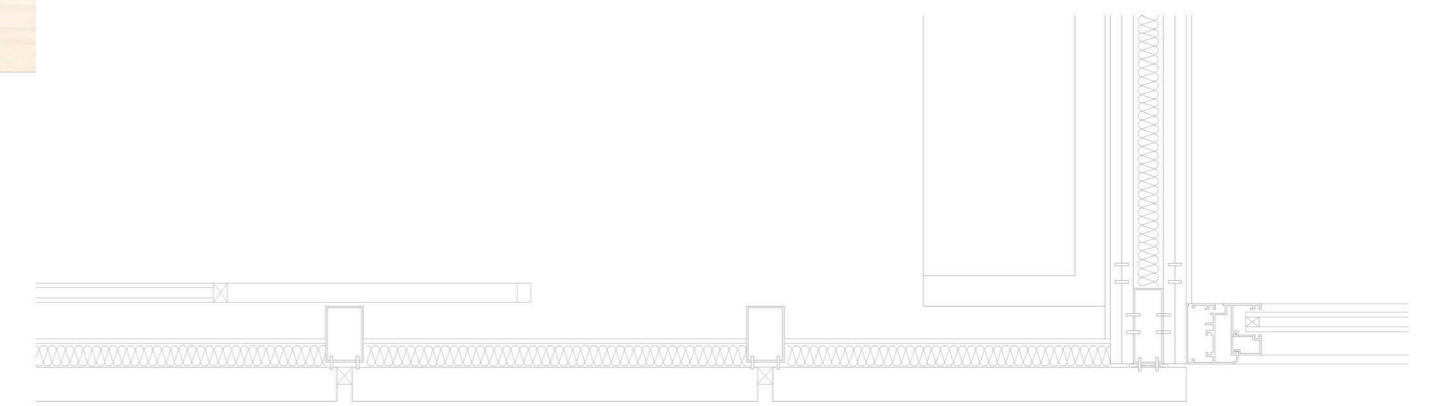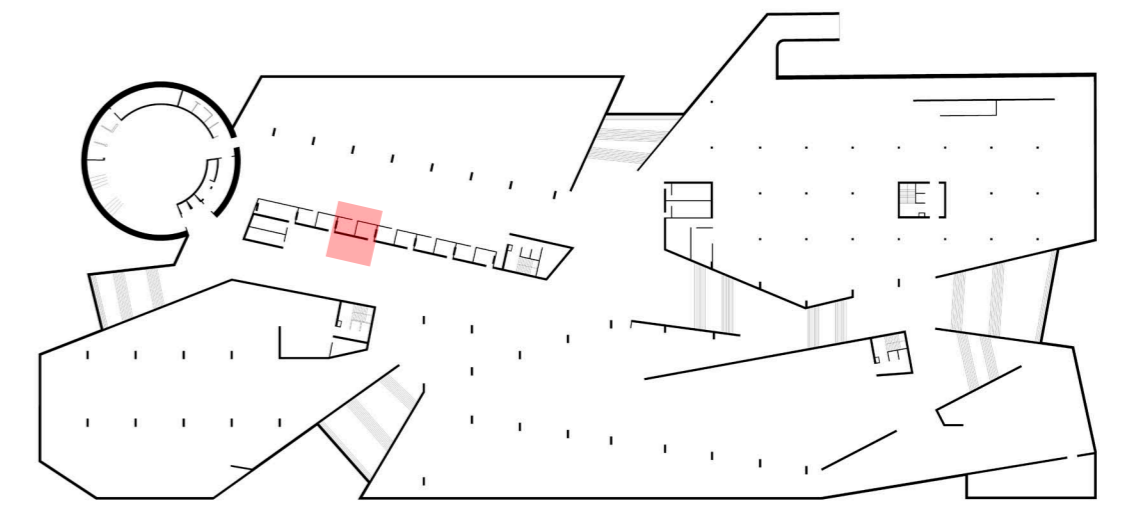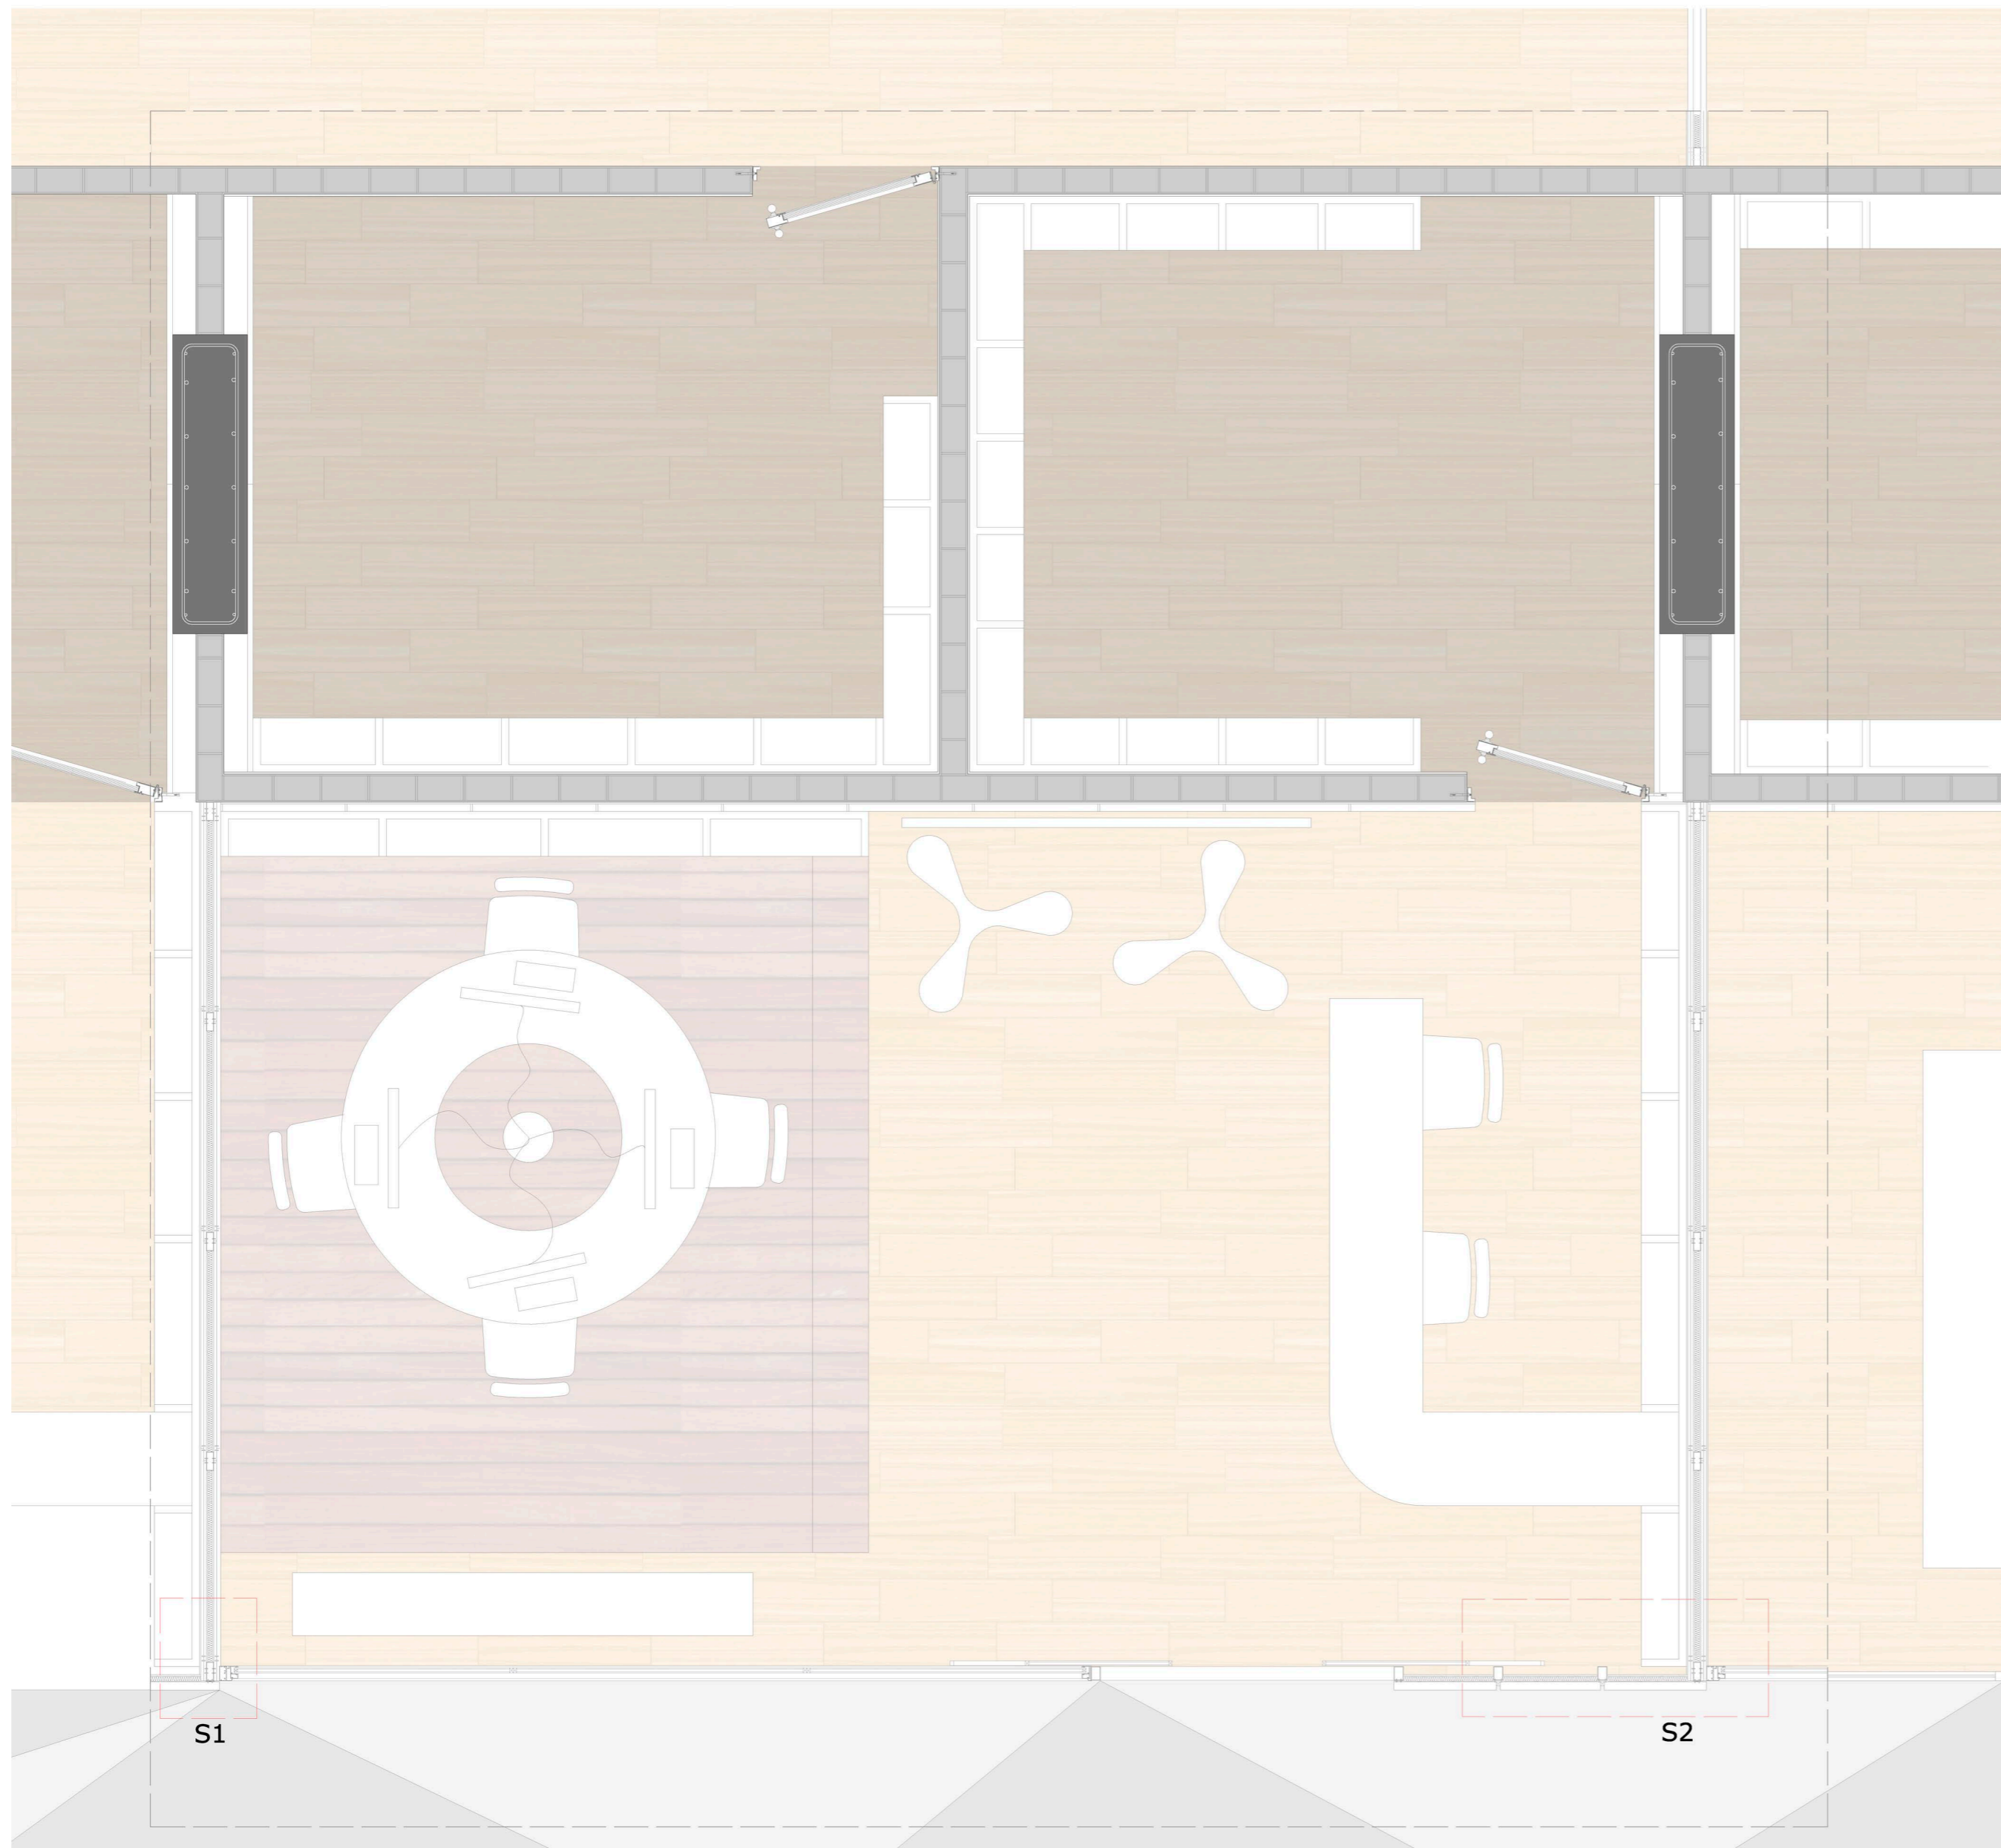


S2 1/10


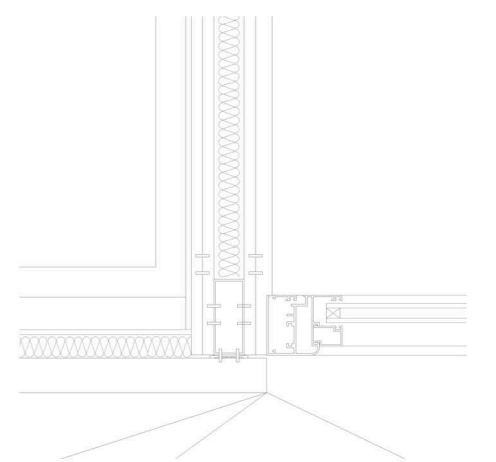


S1 1/10

Tienda 1/30

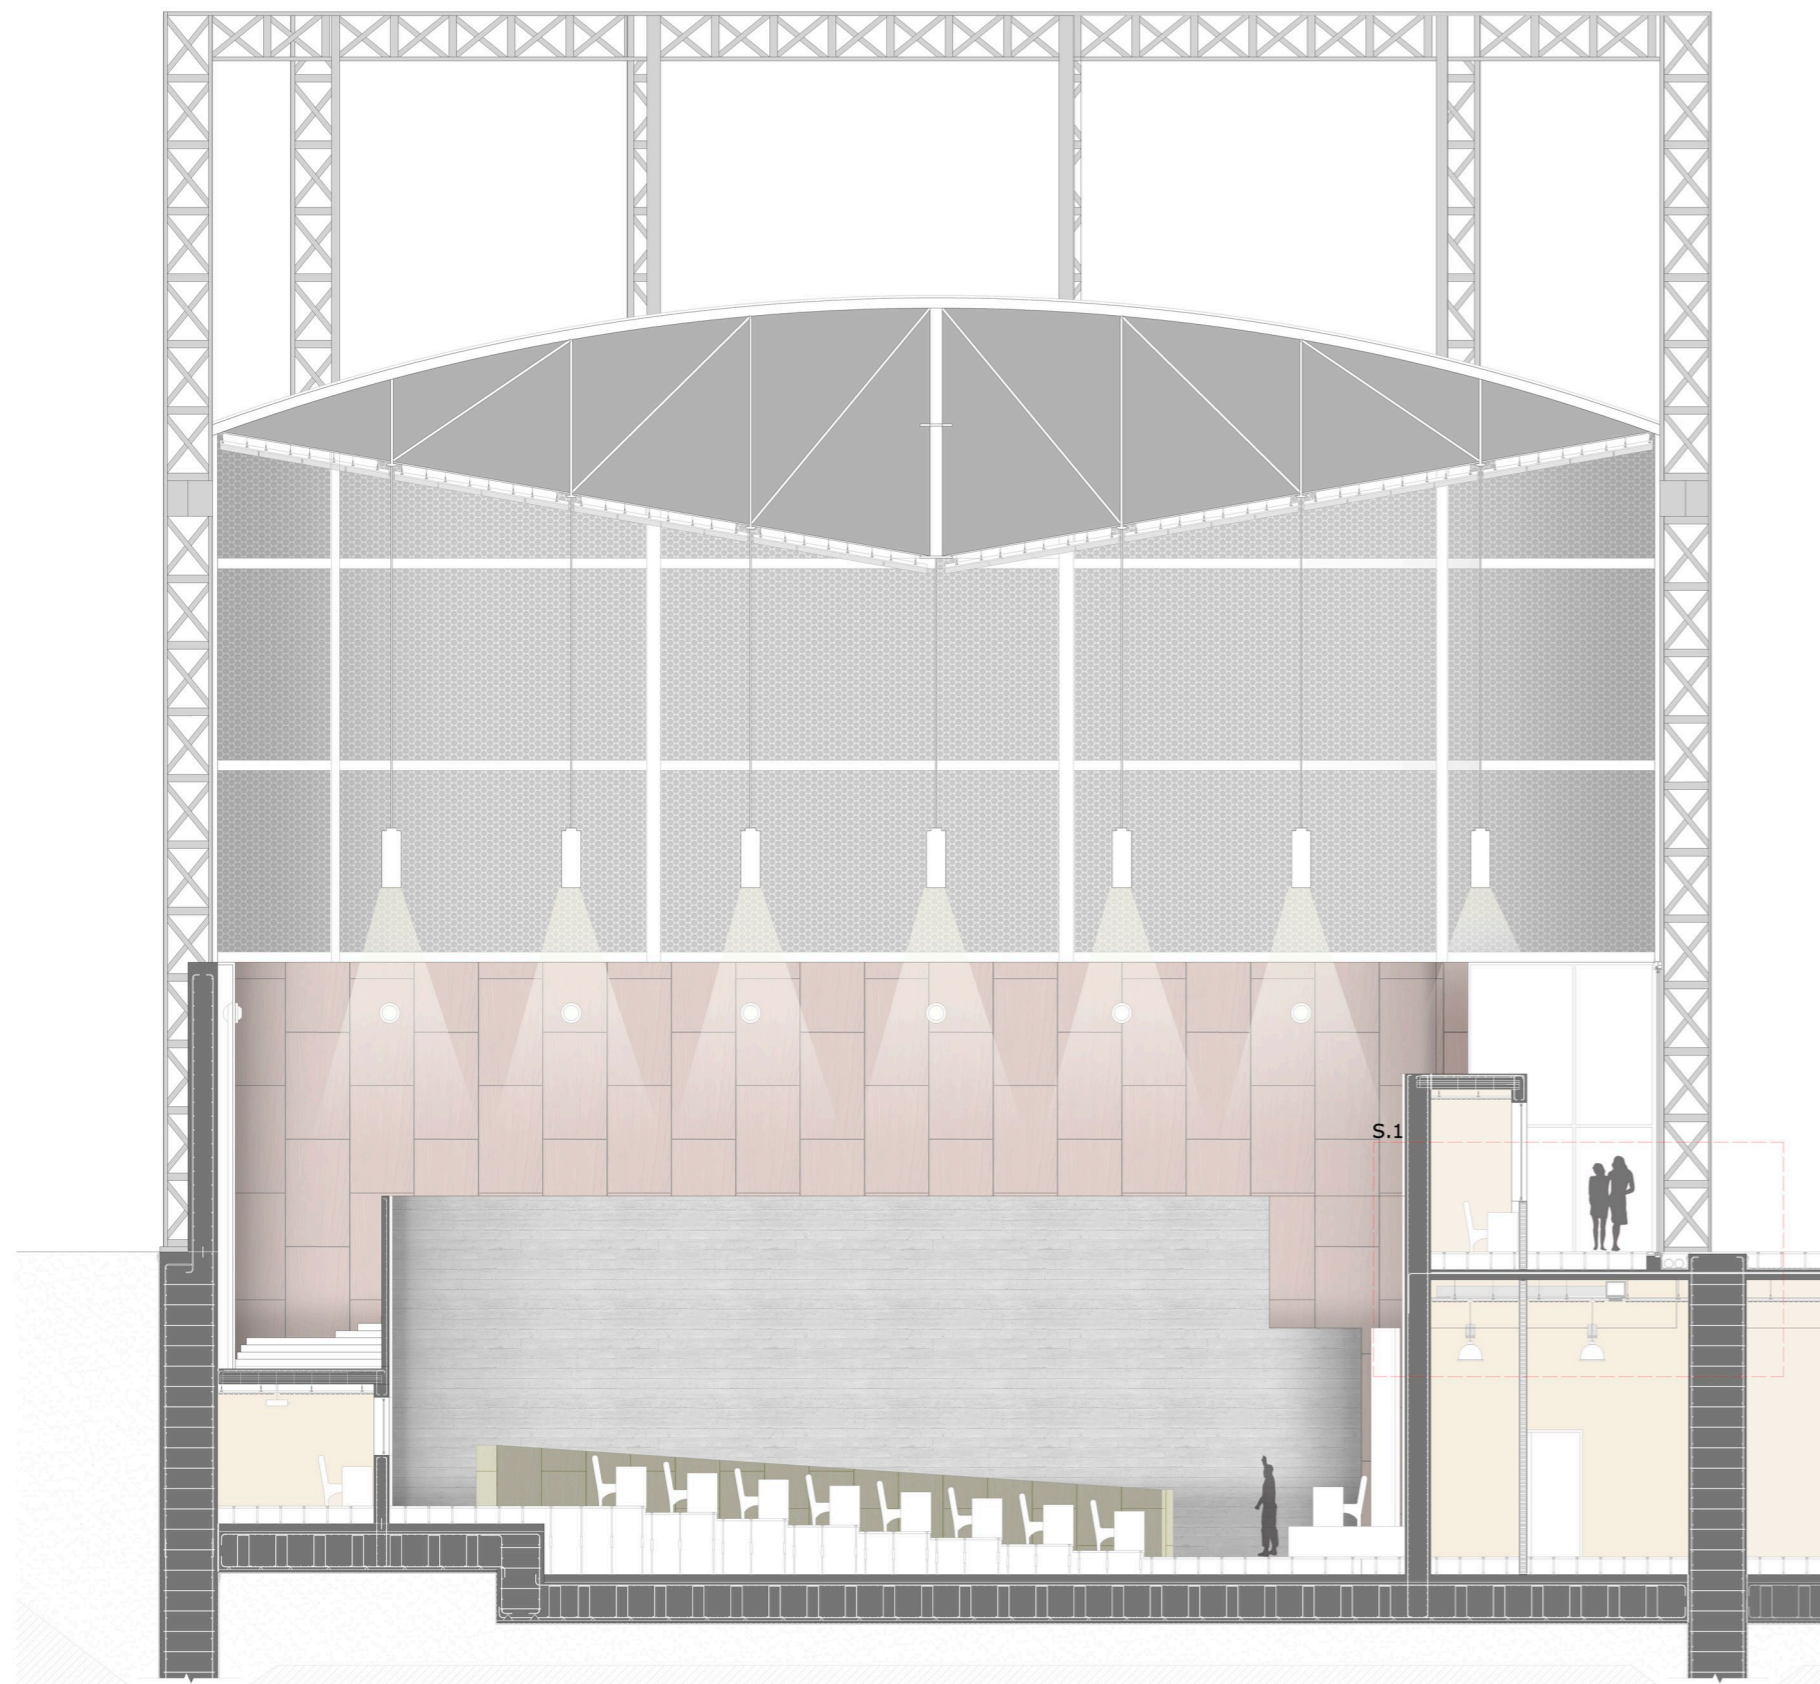


Gasómetro 1/150

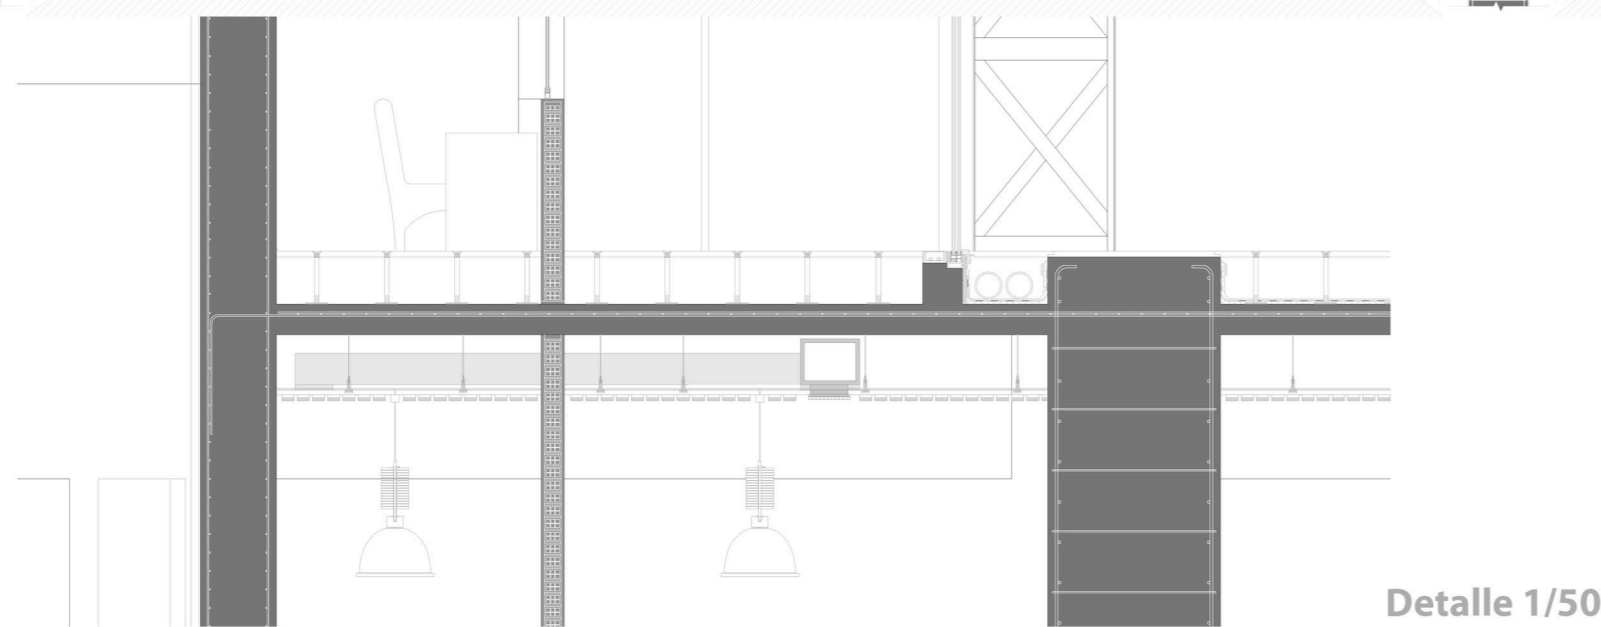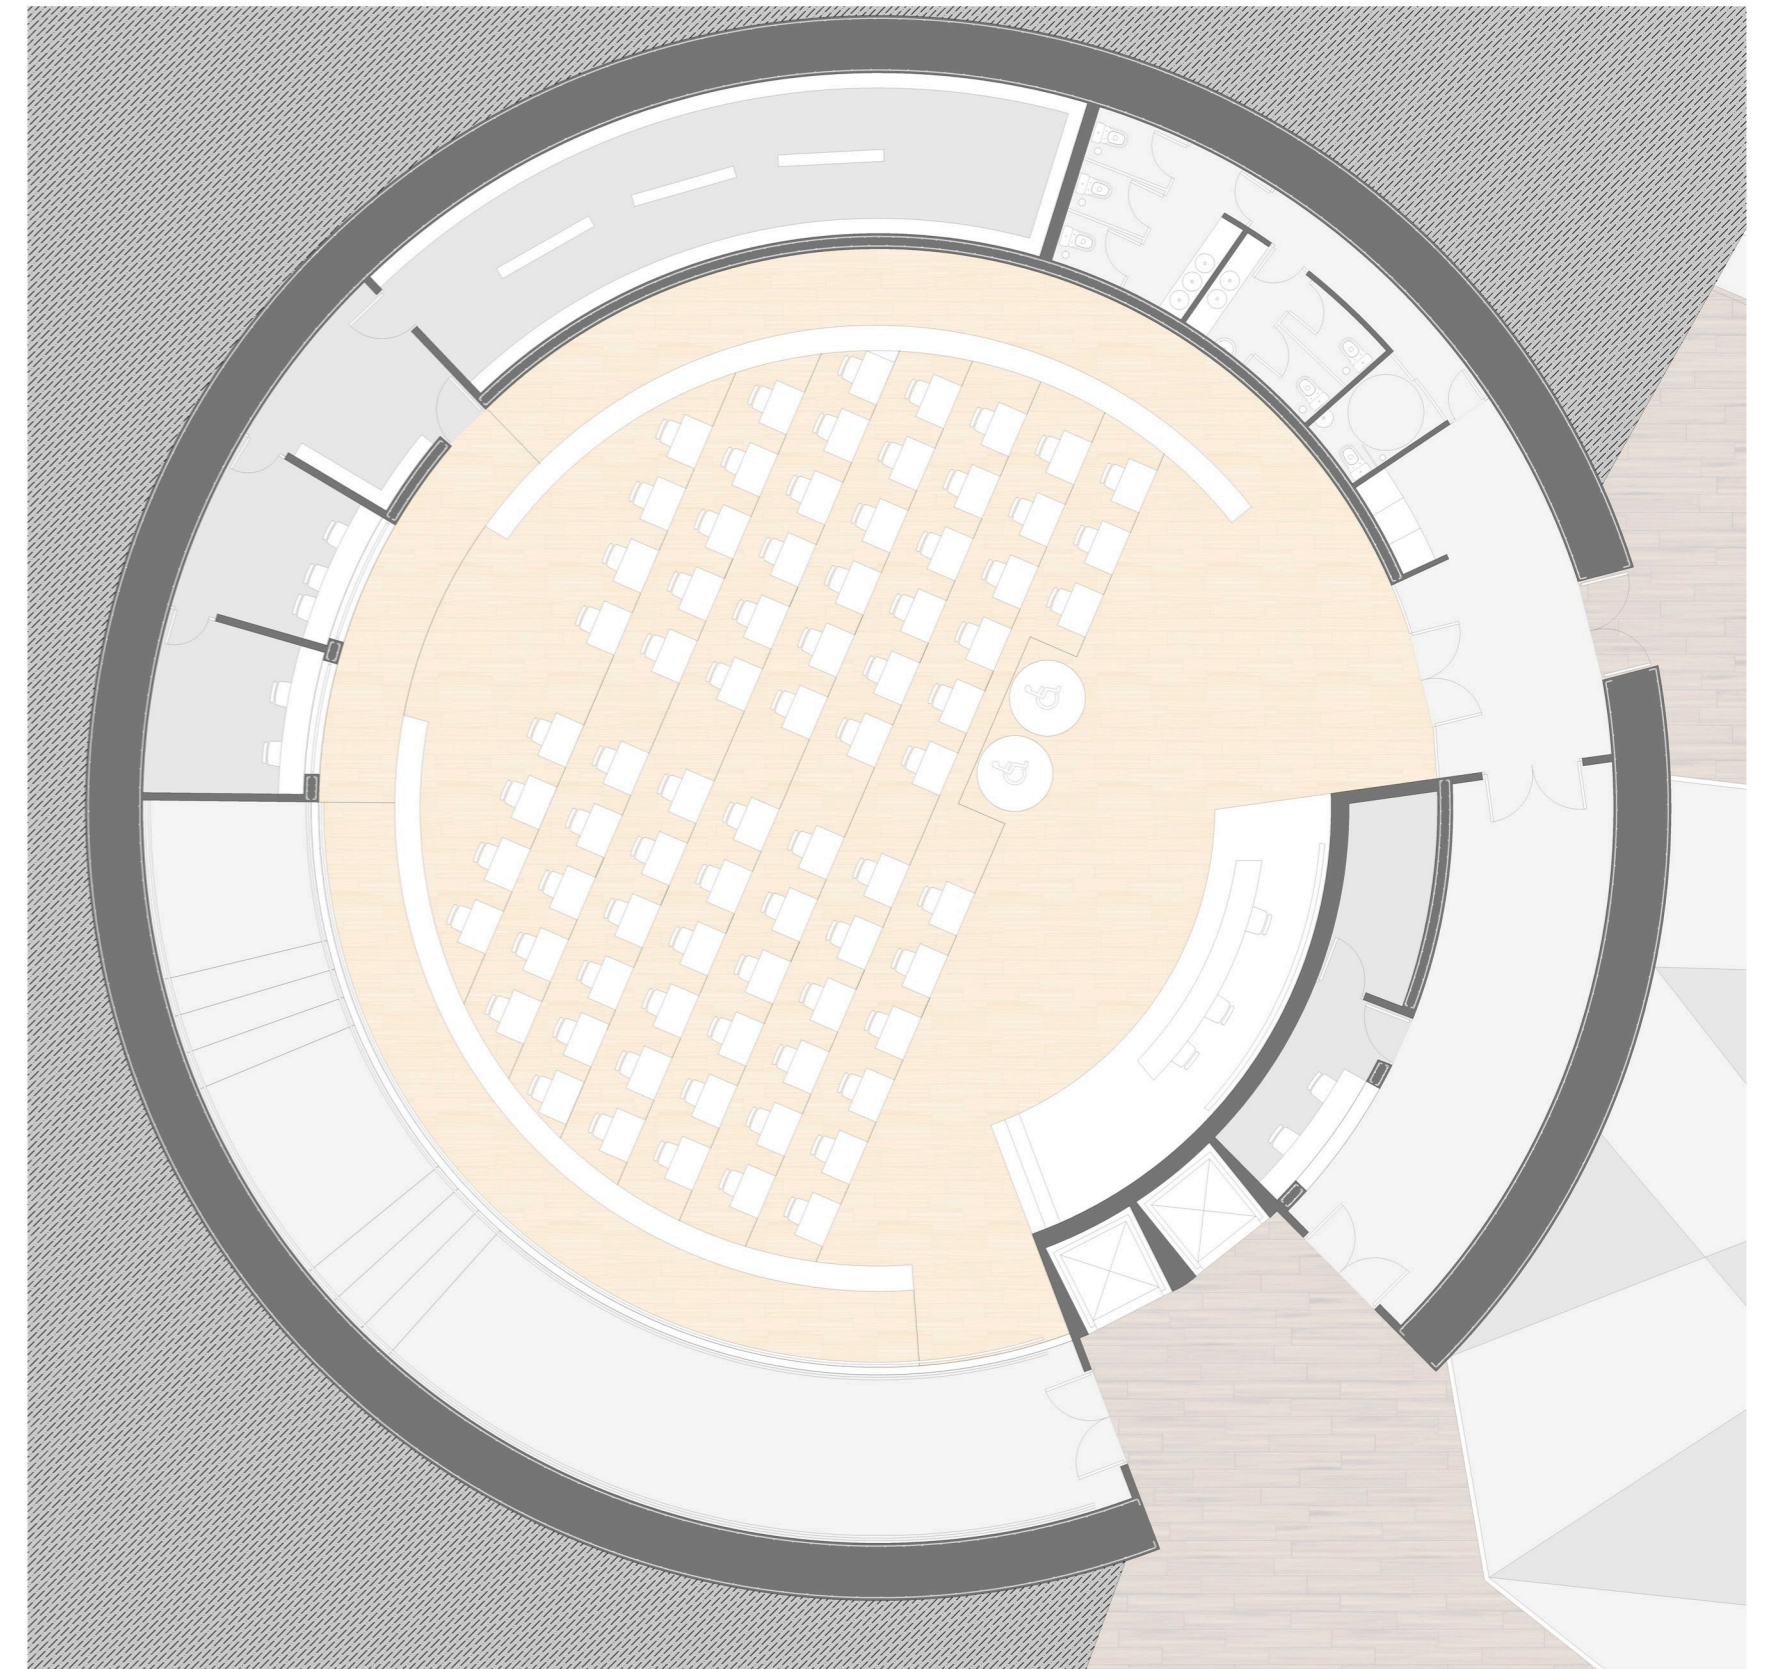

Detalle 1/50



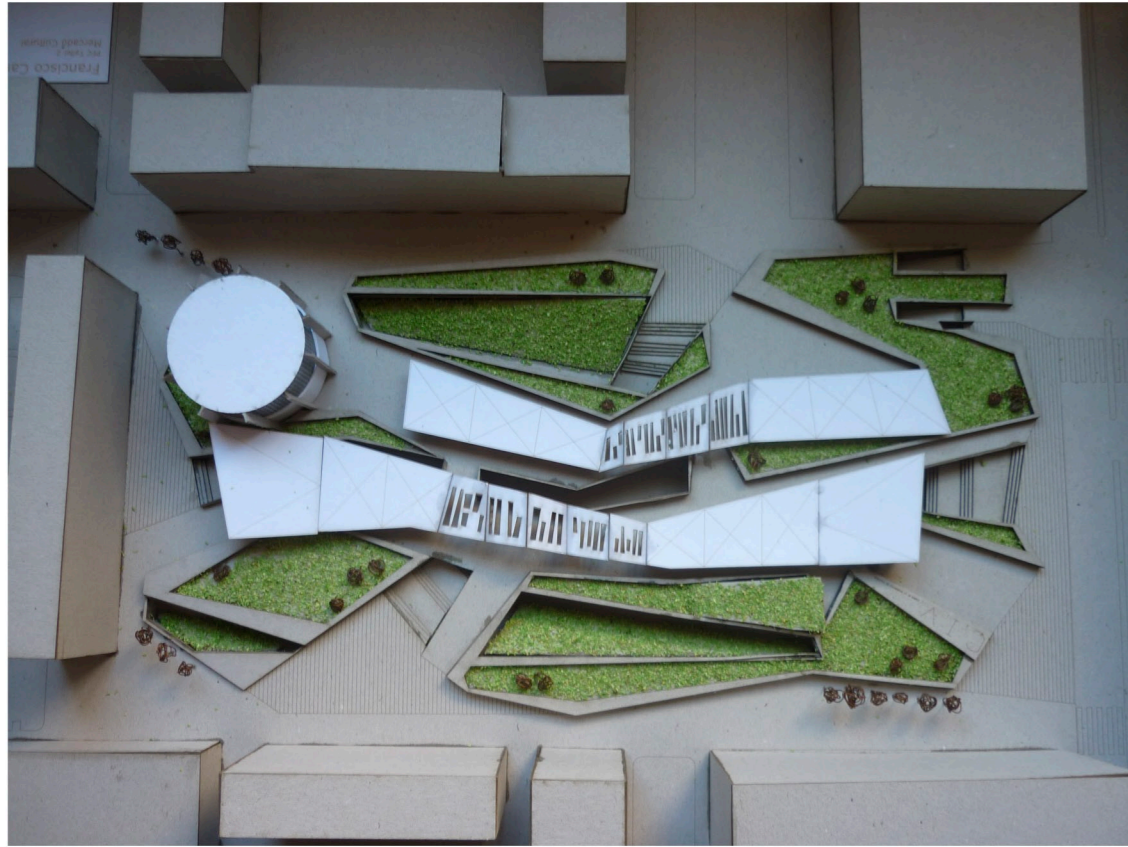

Maqueta

