PLANTA EMPLAZAMIENTO | E:1/2000

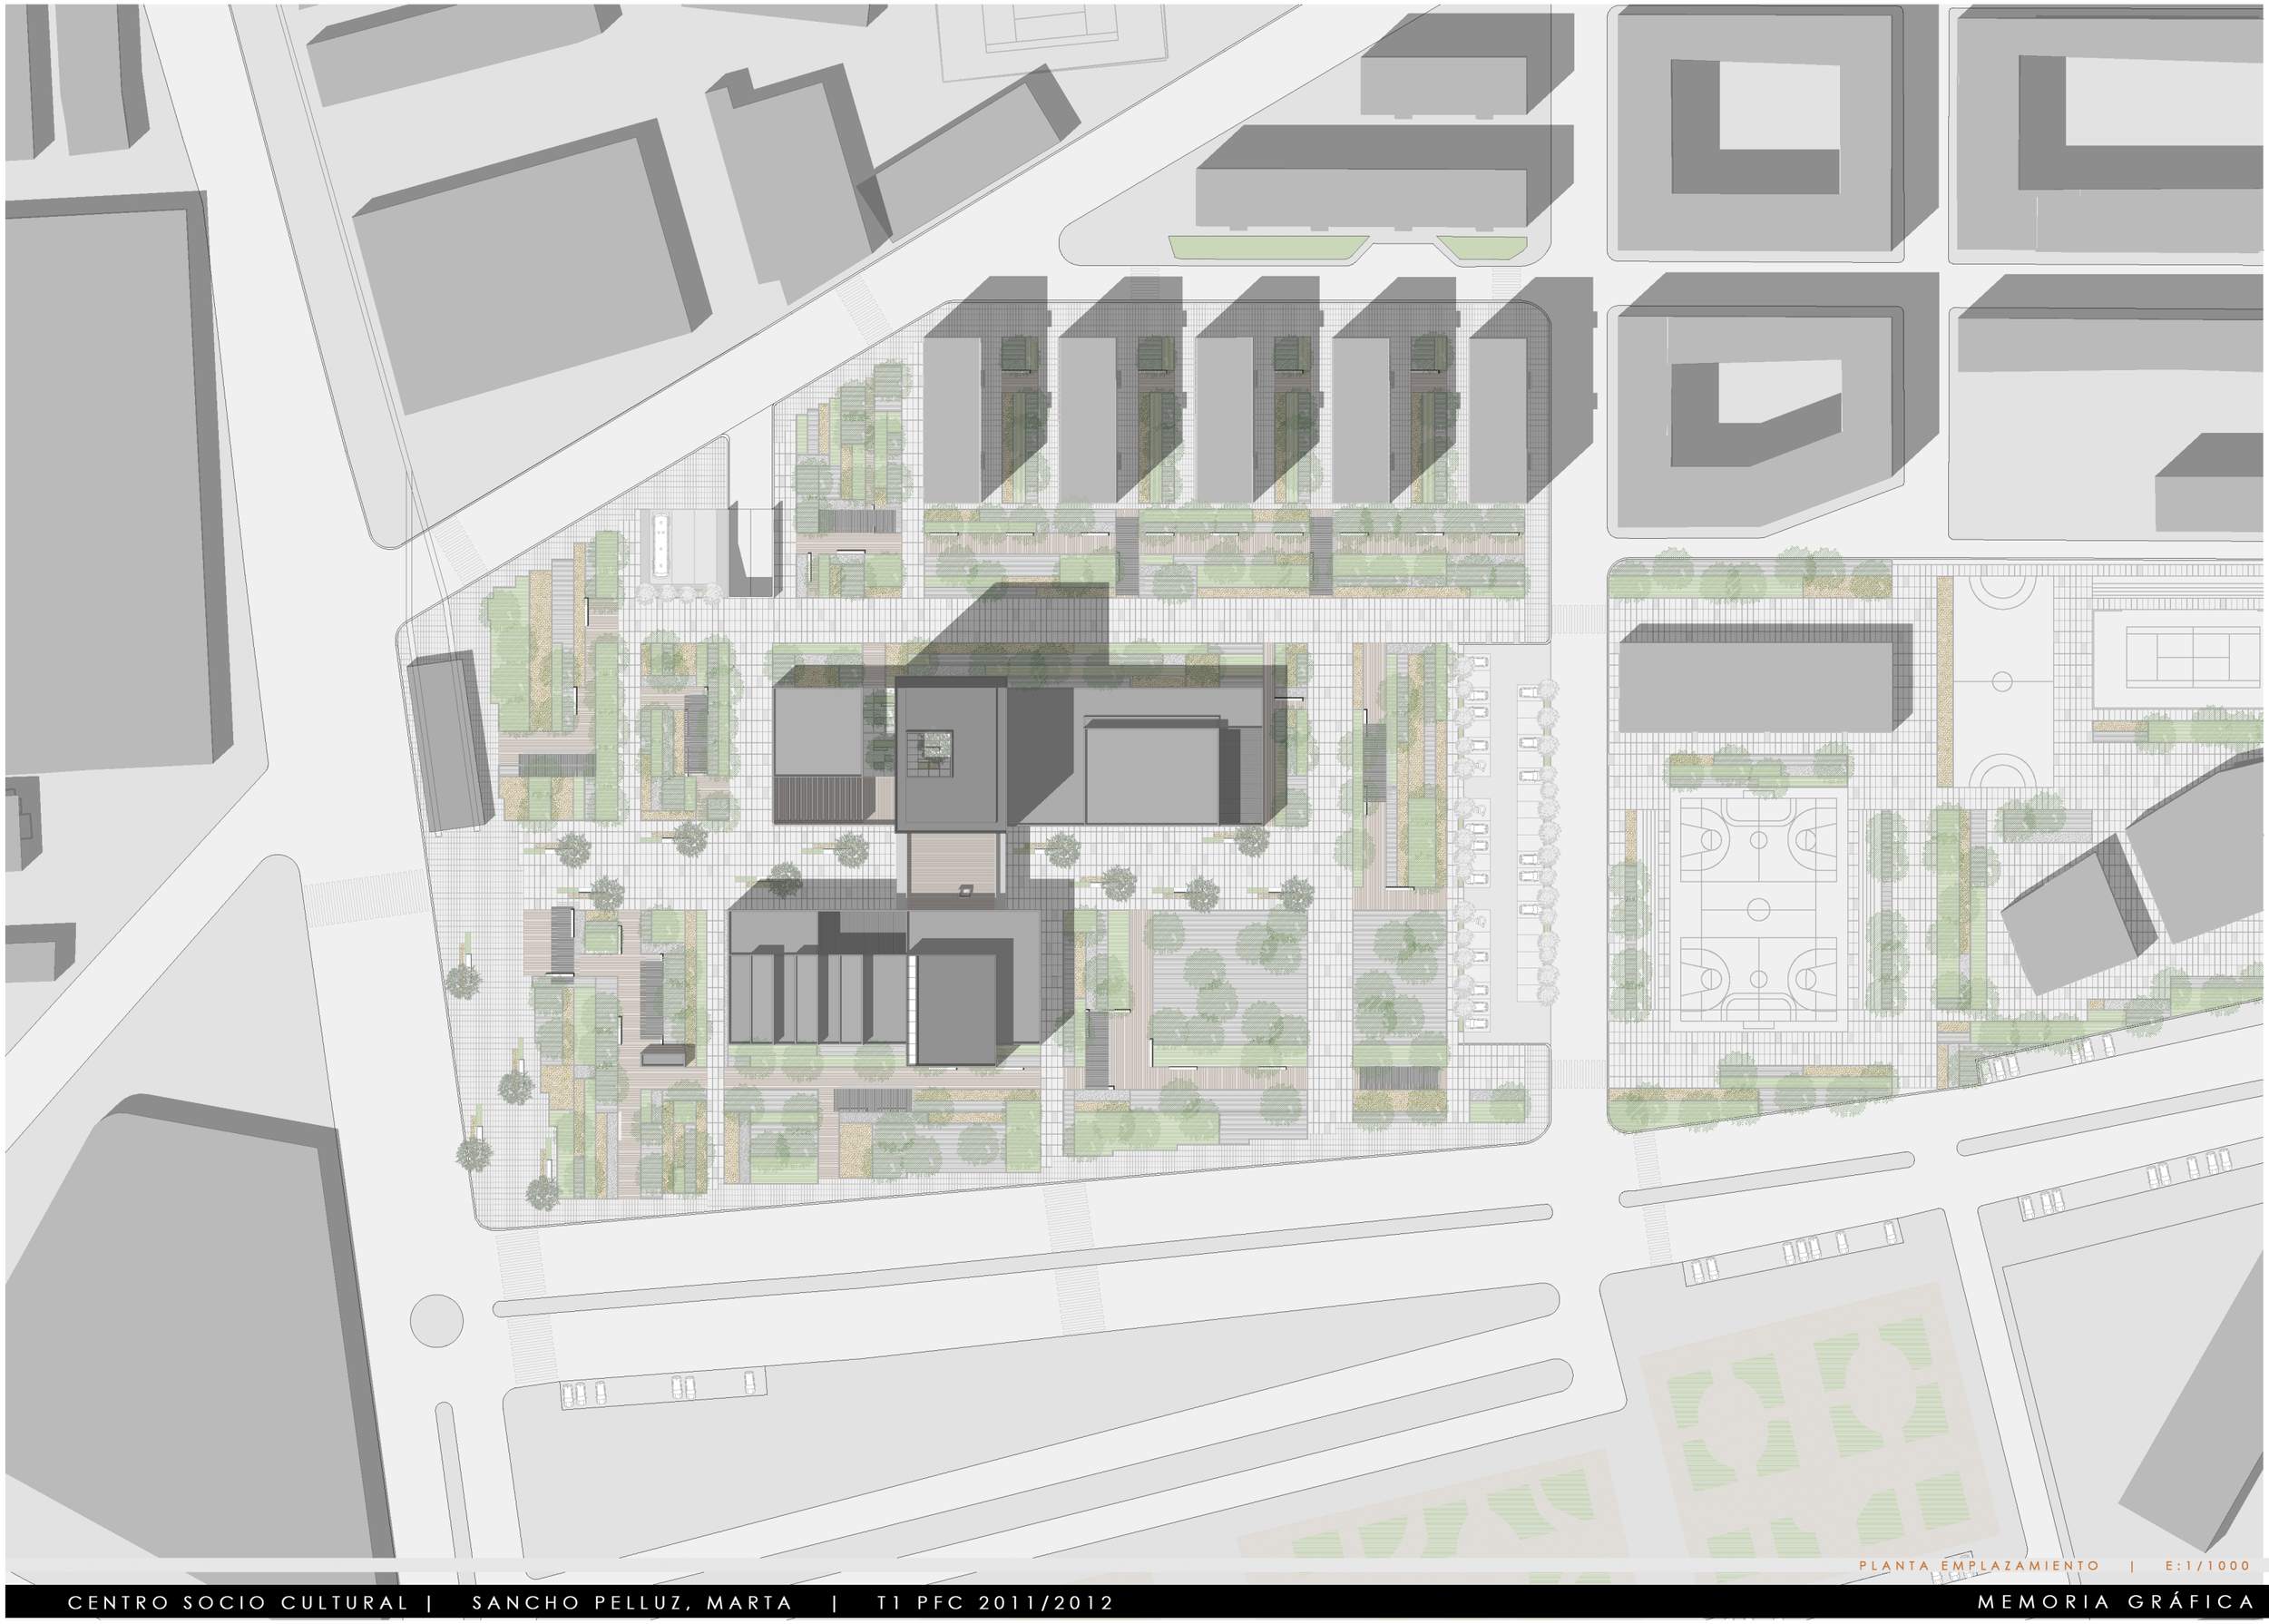

PLANTA EMPLAZAMIENTO | E:1/1000

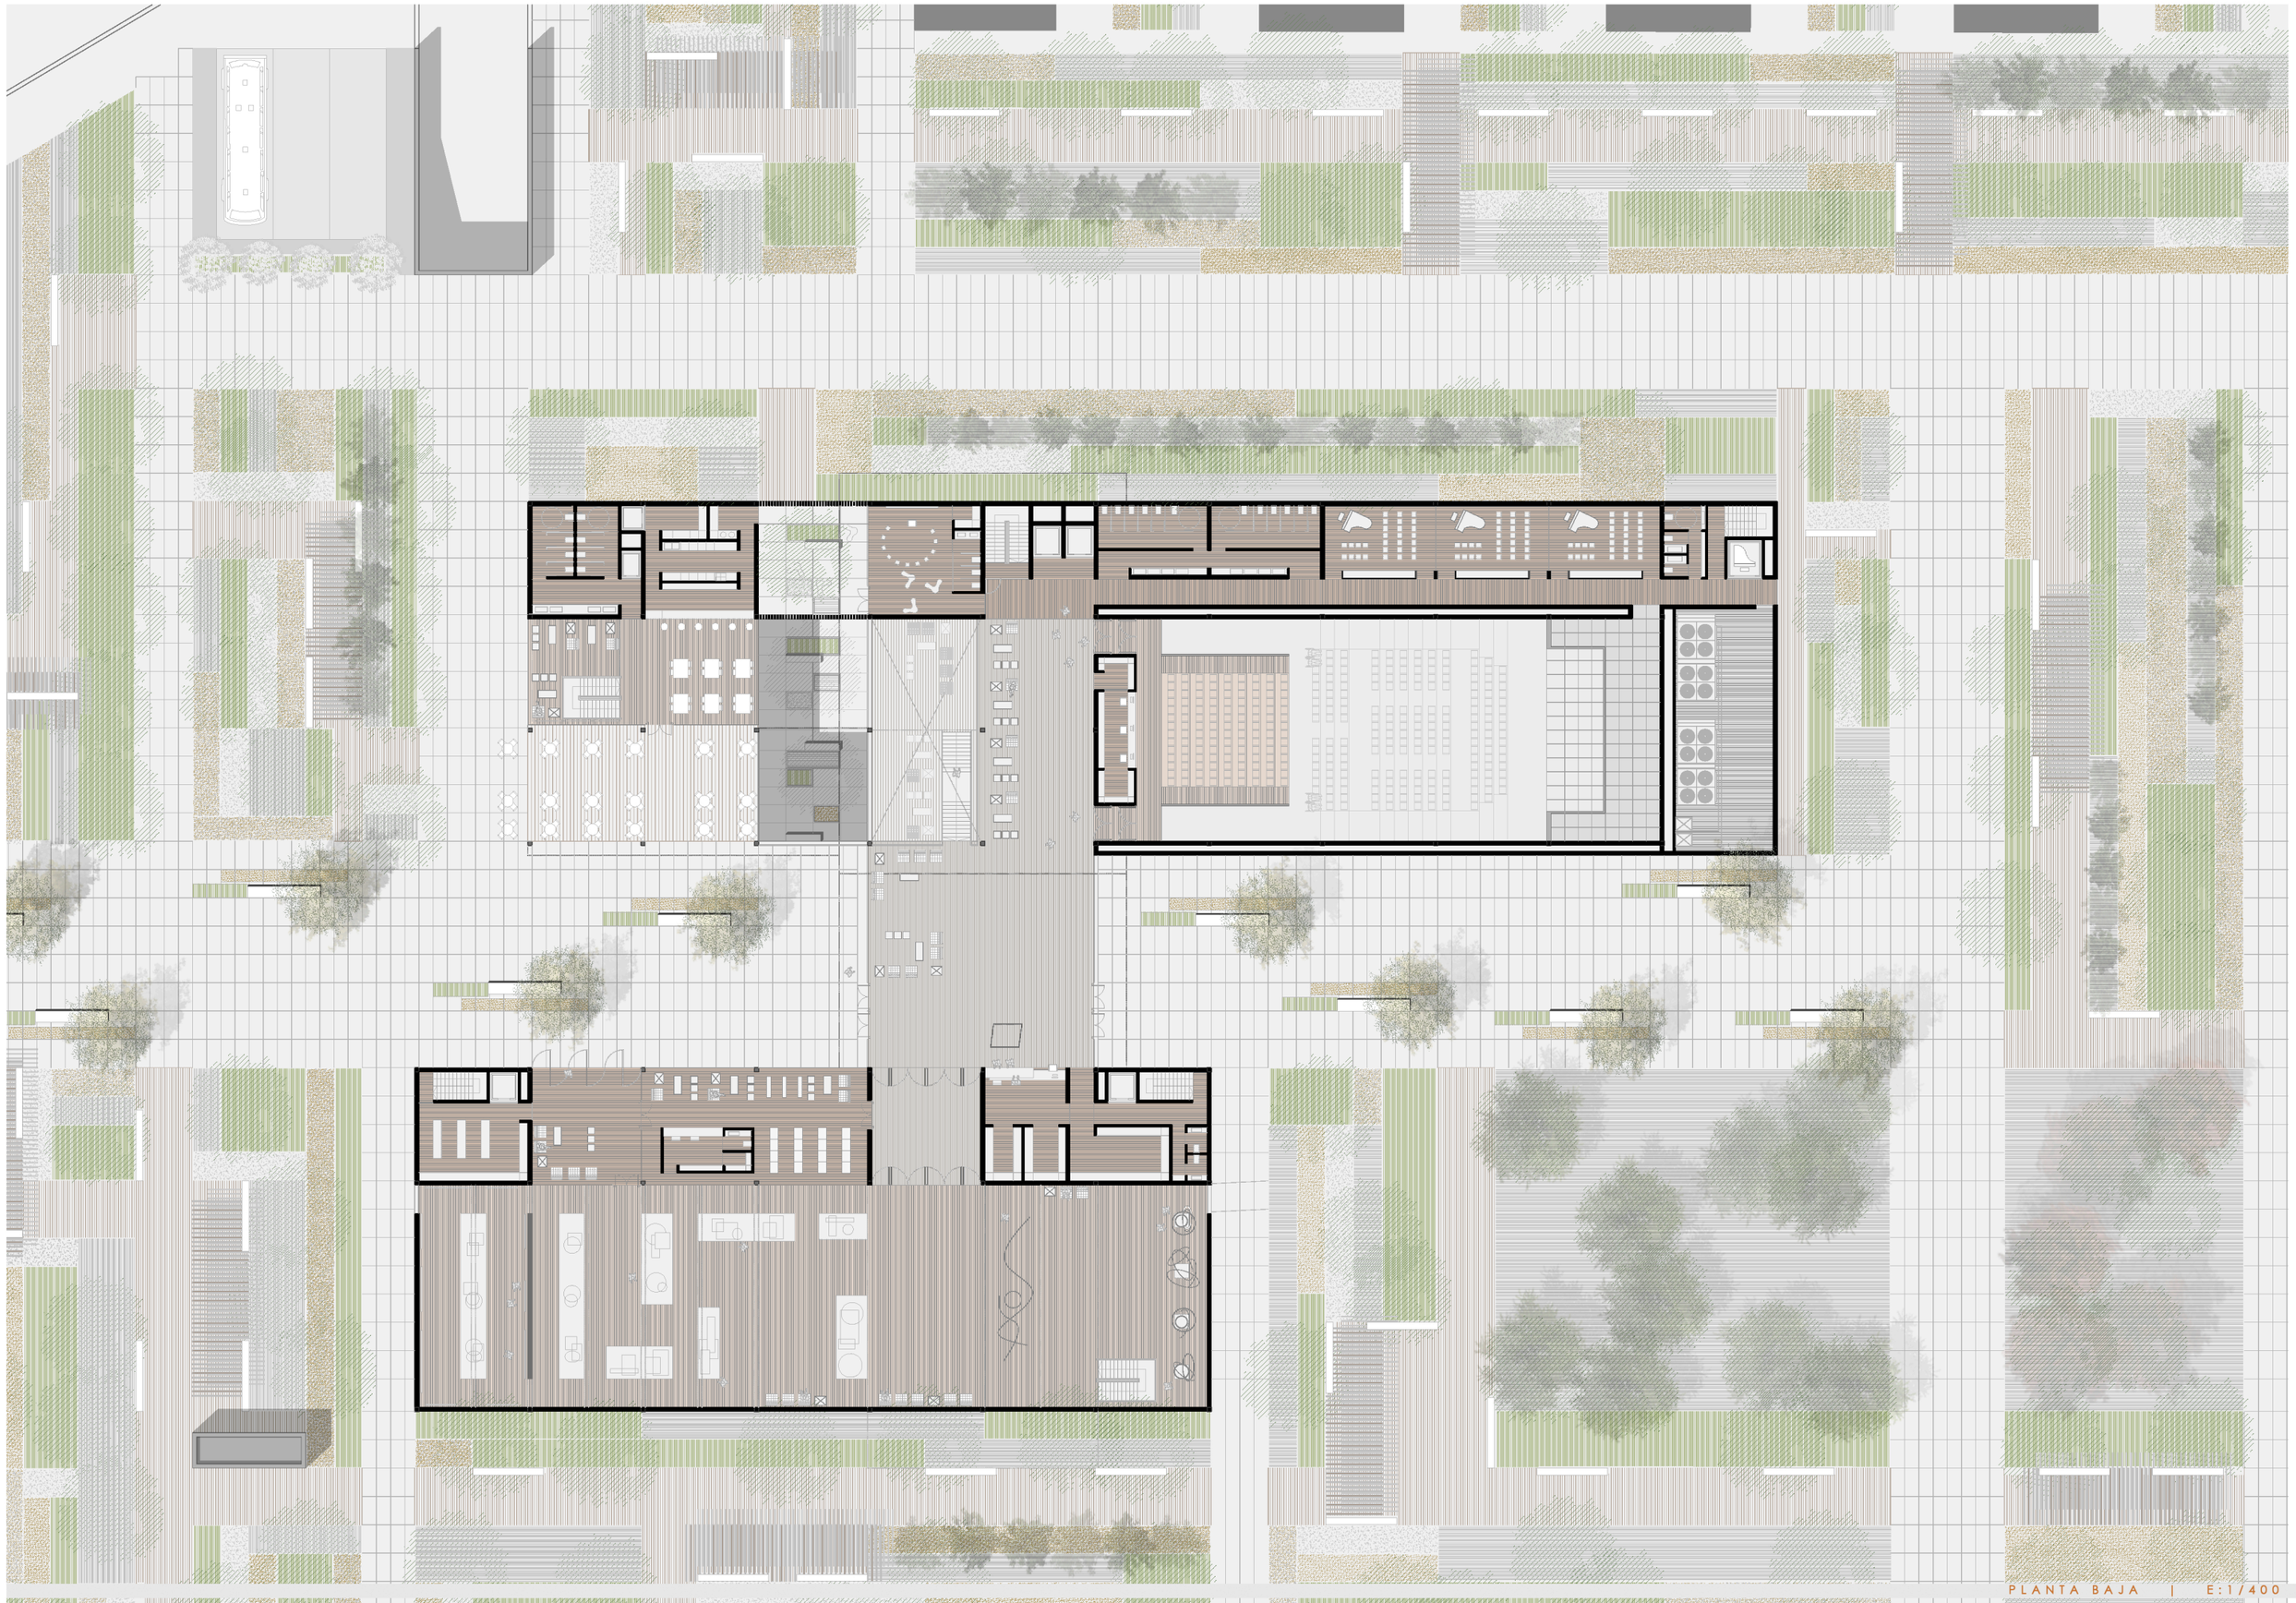

PLANTA BAJA | E:1/400

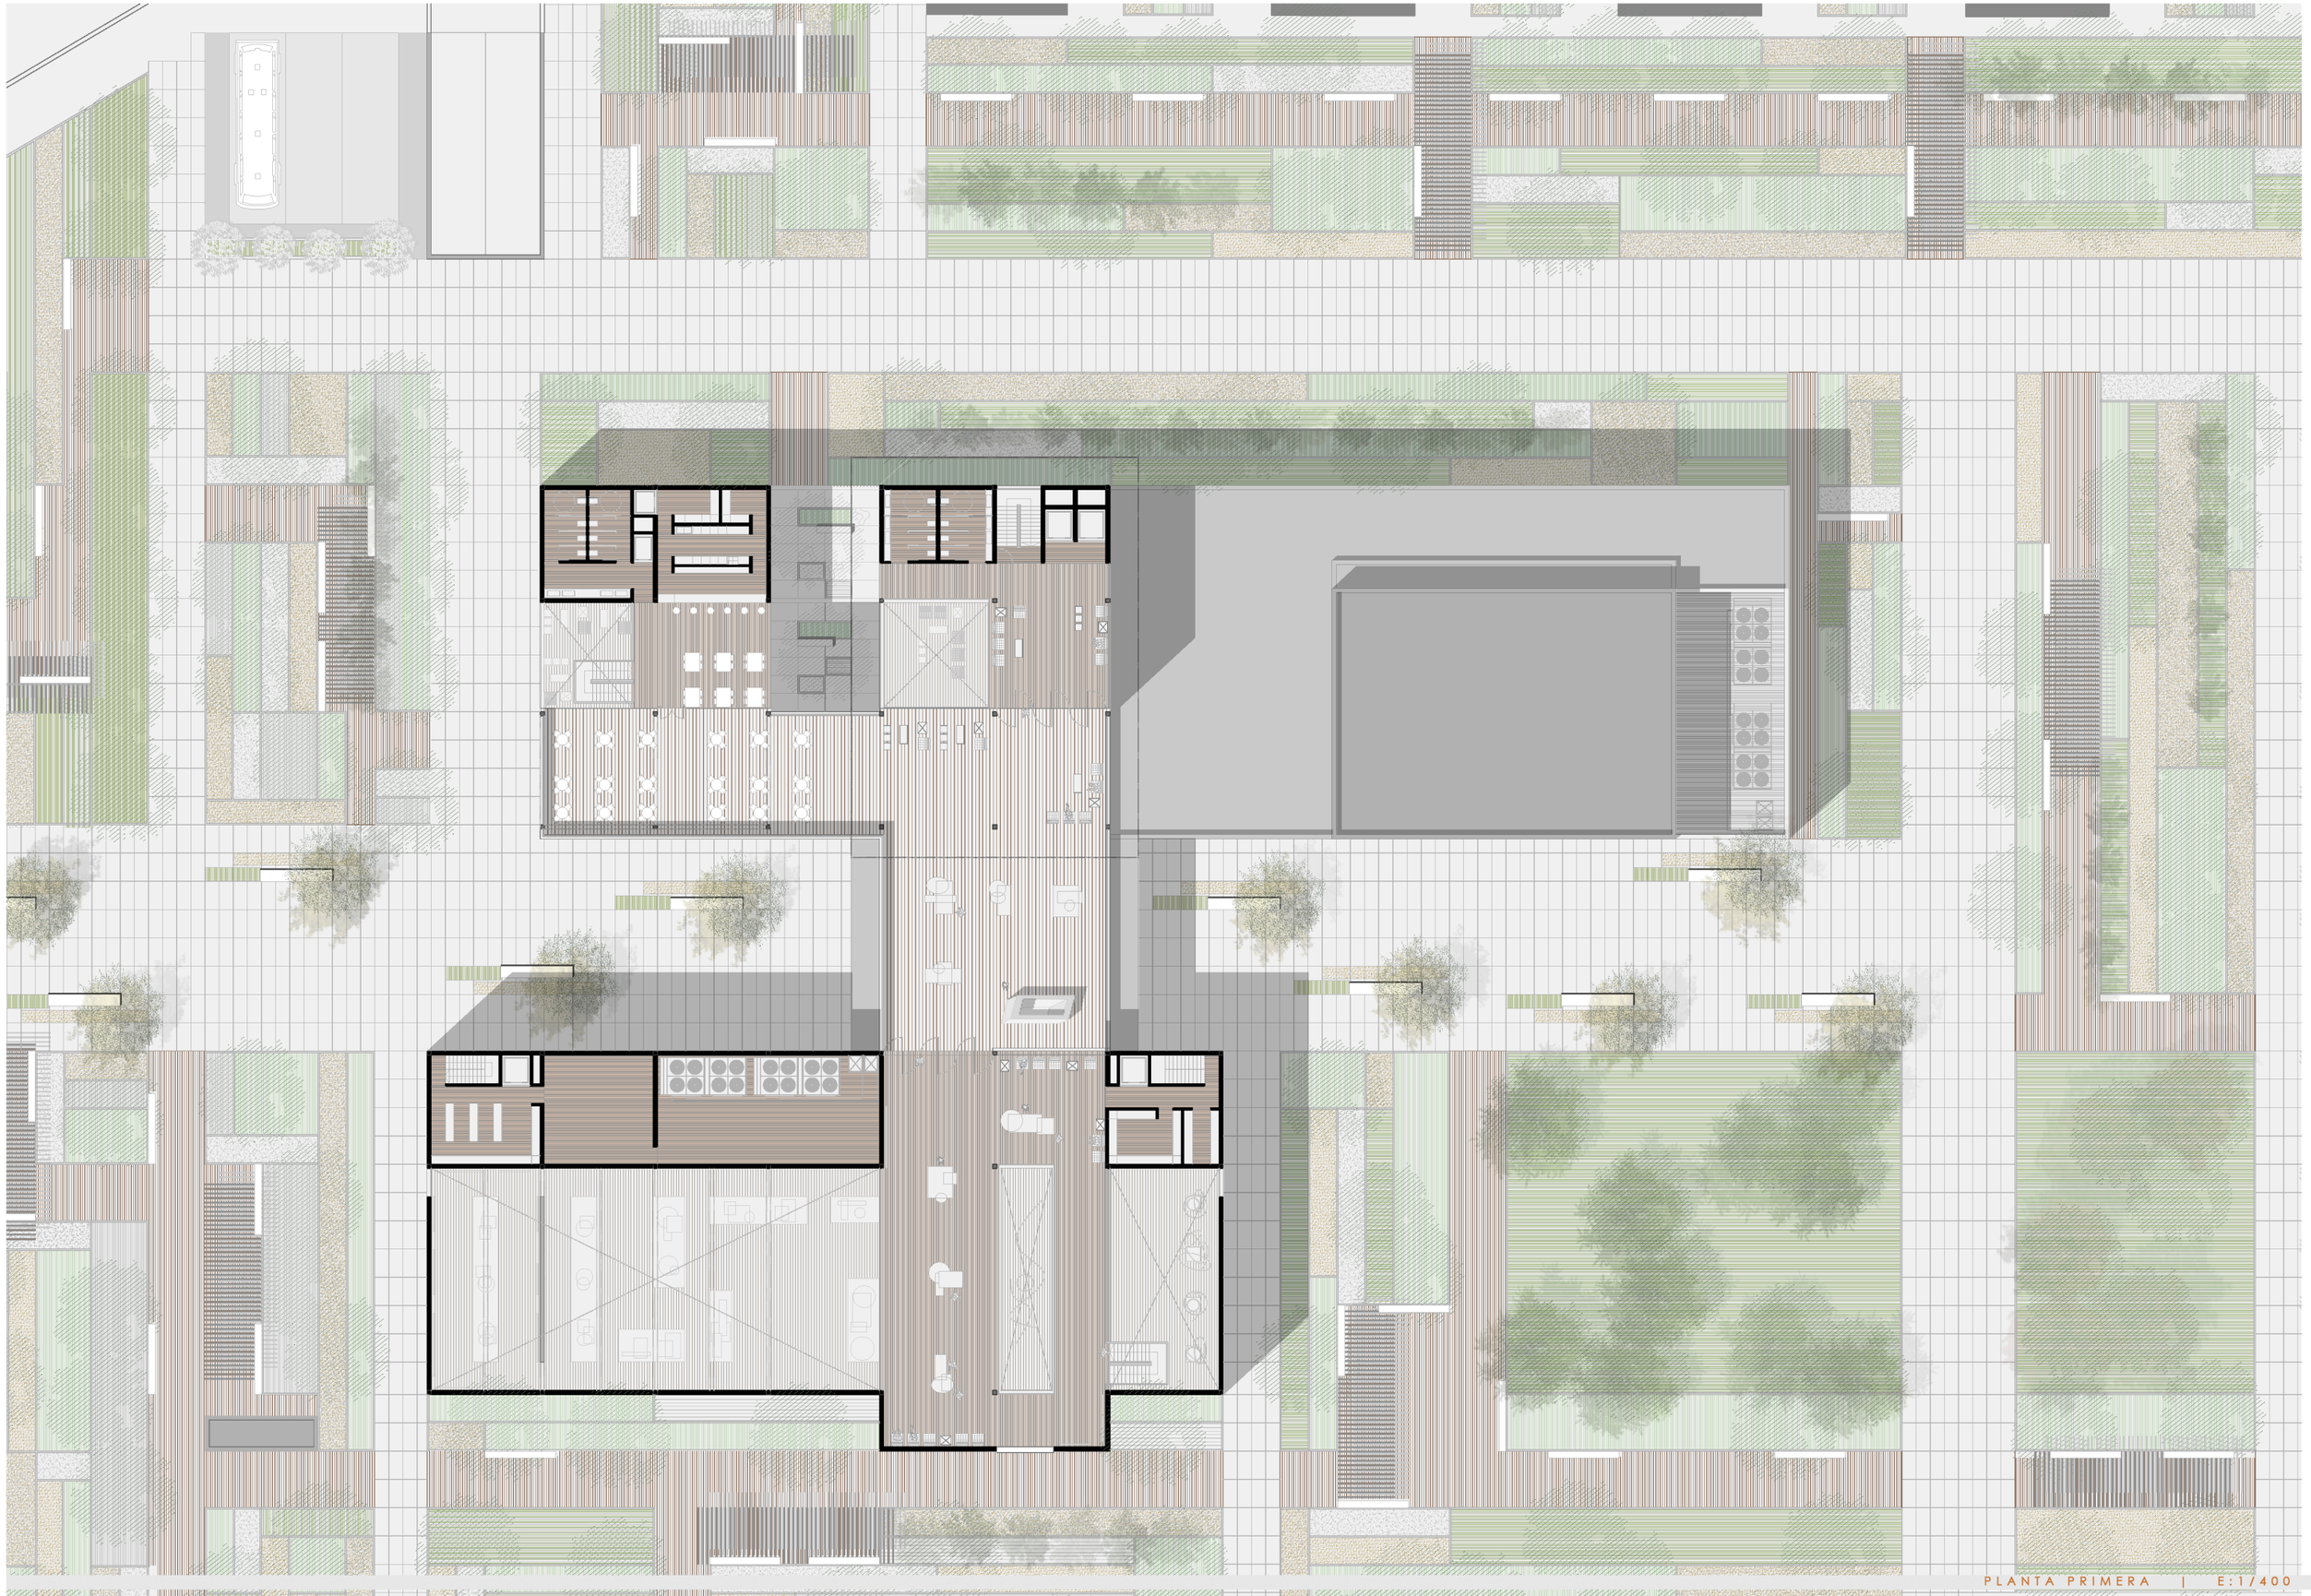

PLANTA PRIMERA | E:1/400

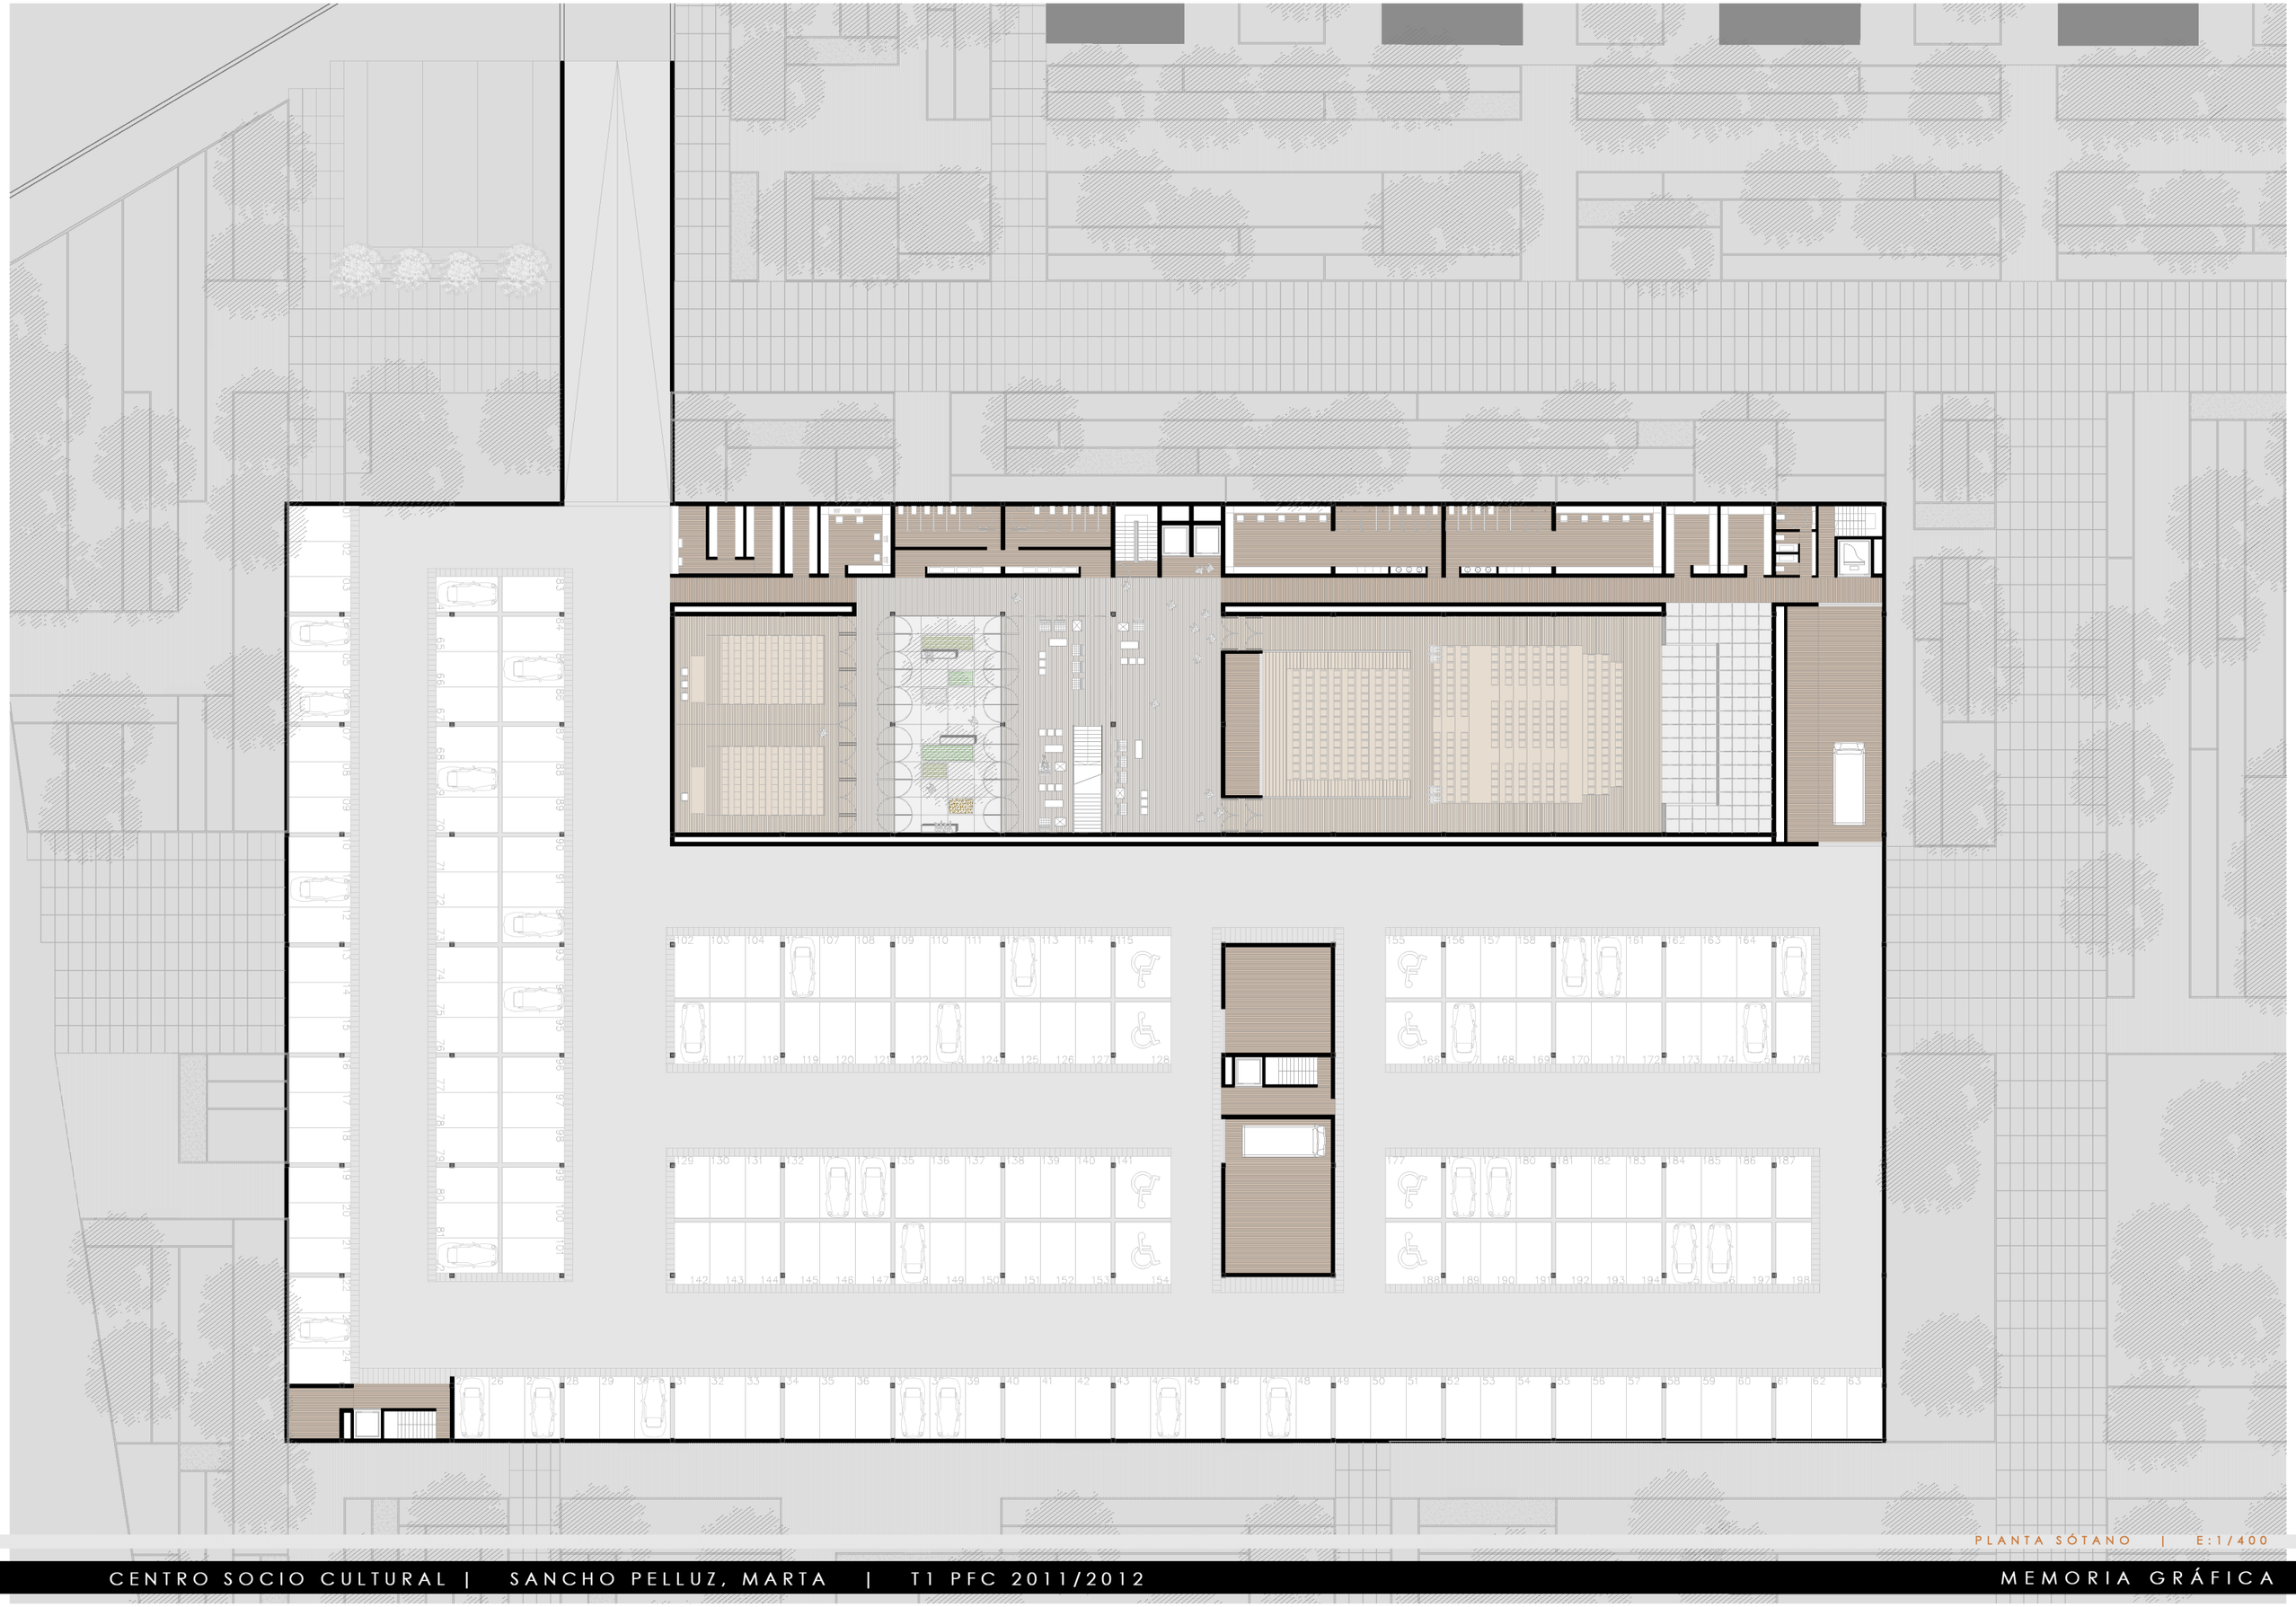

PLANTA SÓTANO | E:1/400

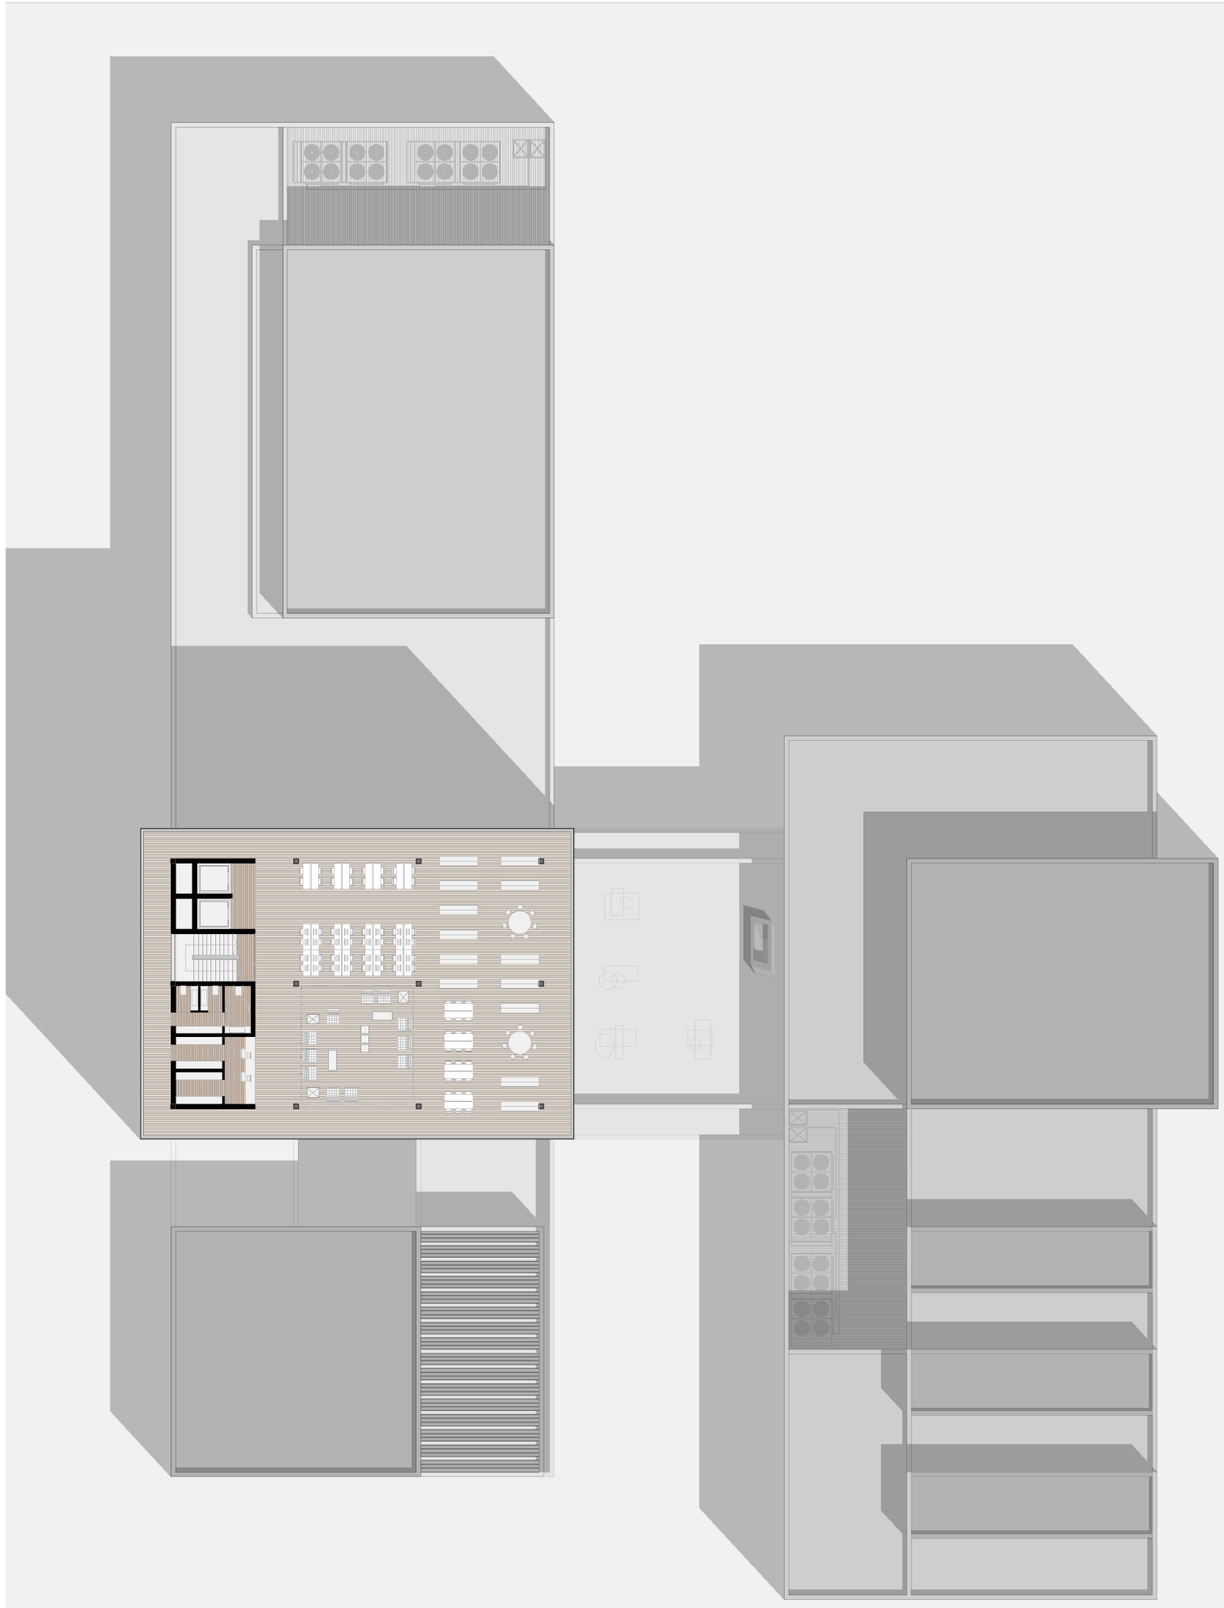

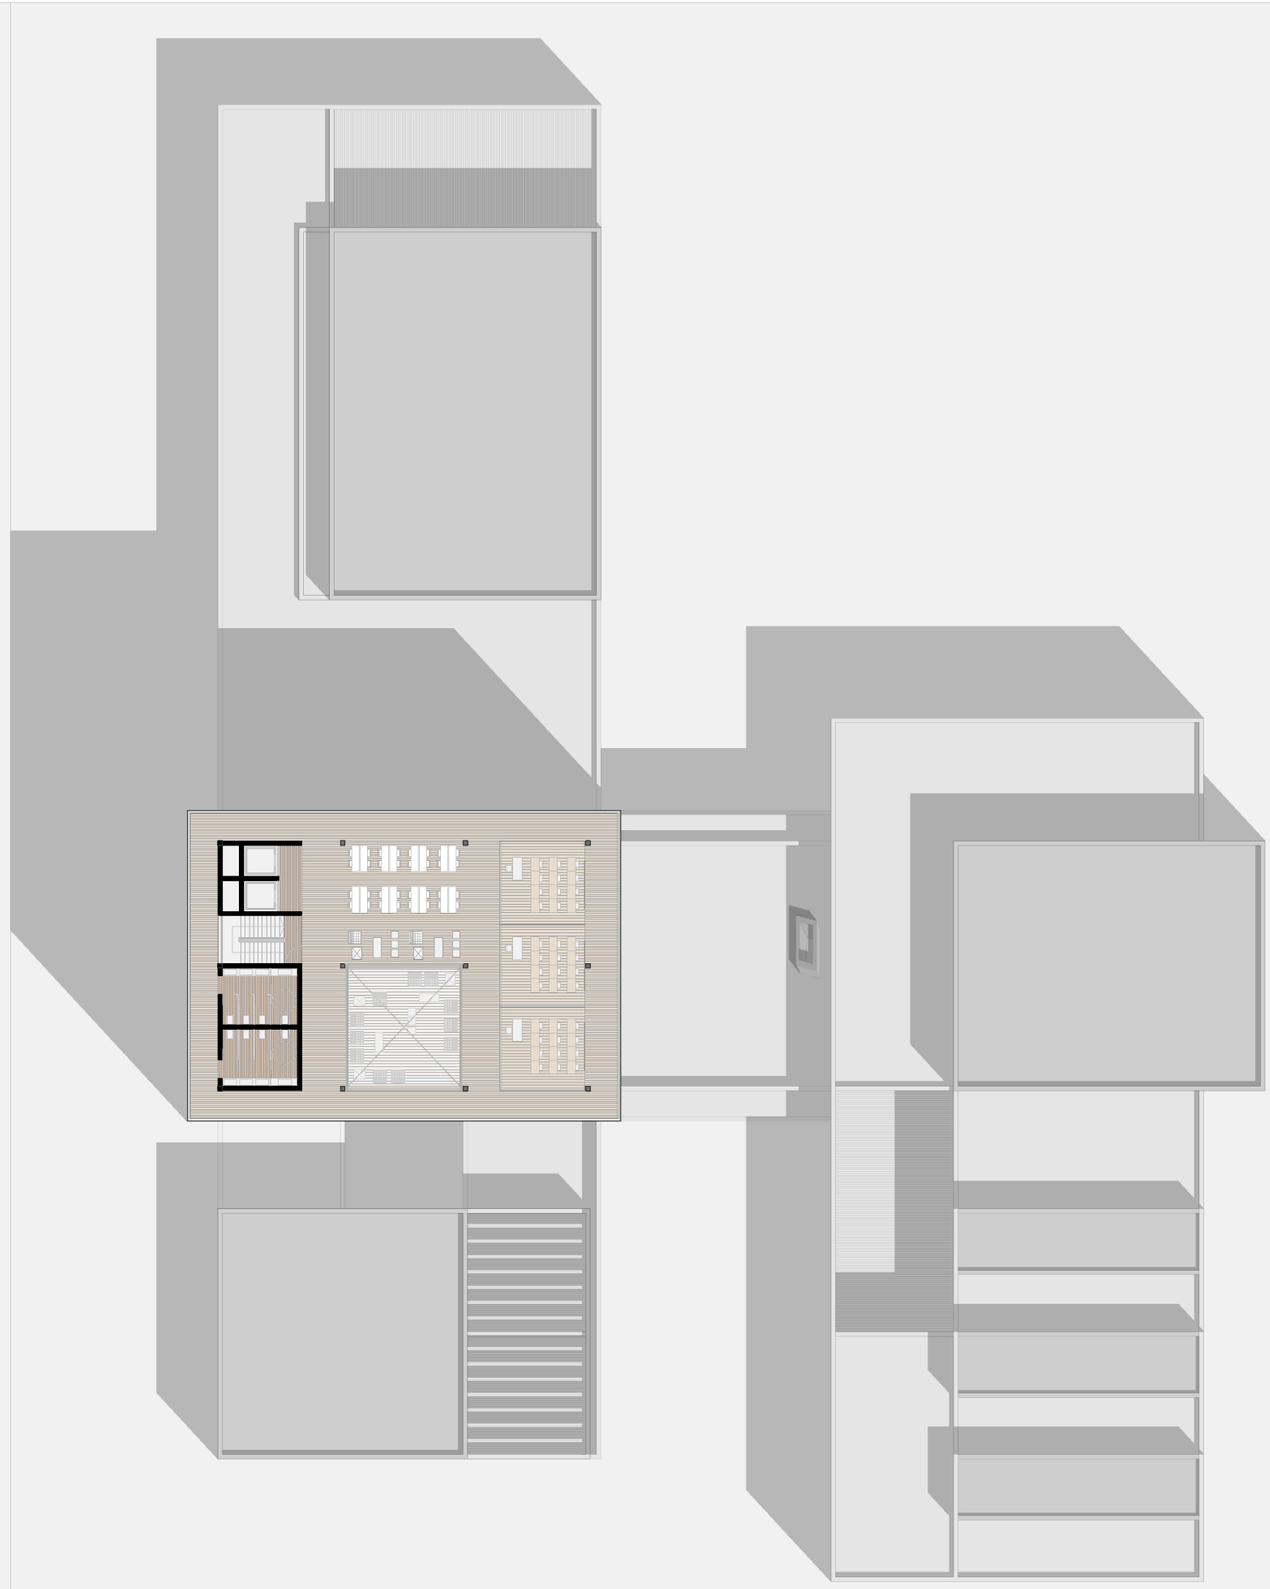

PLANTAS BIBLIOTECA | E:1/400

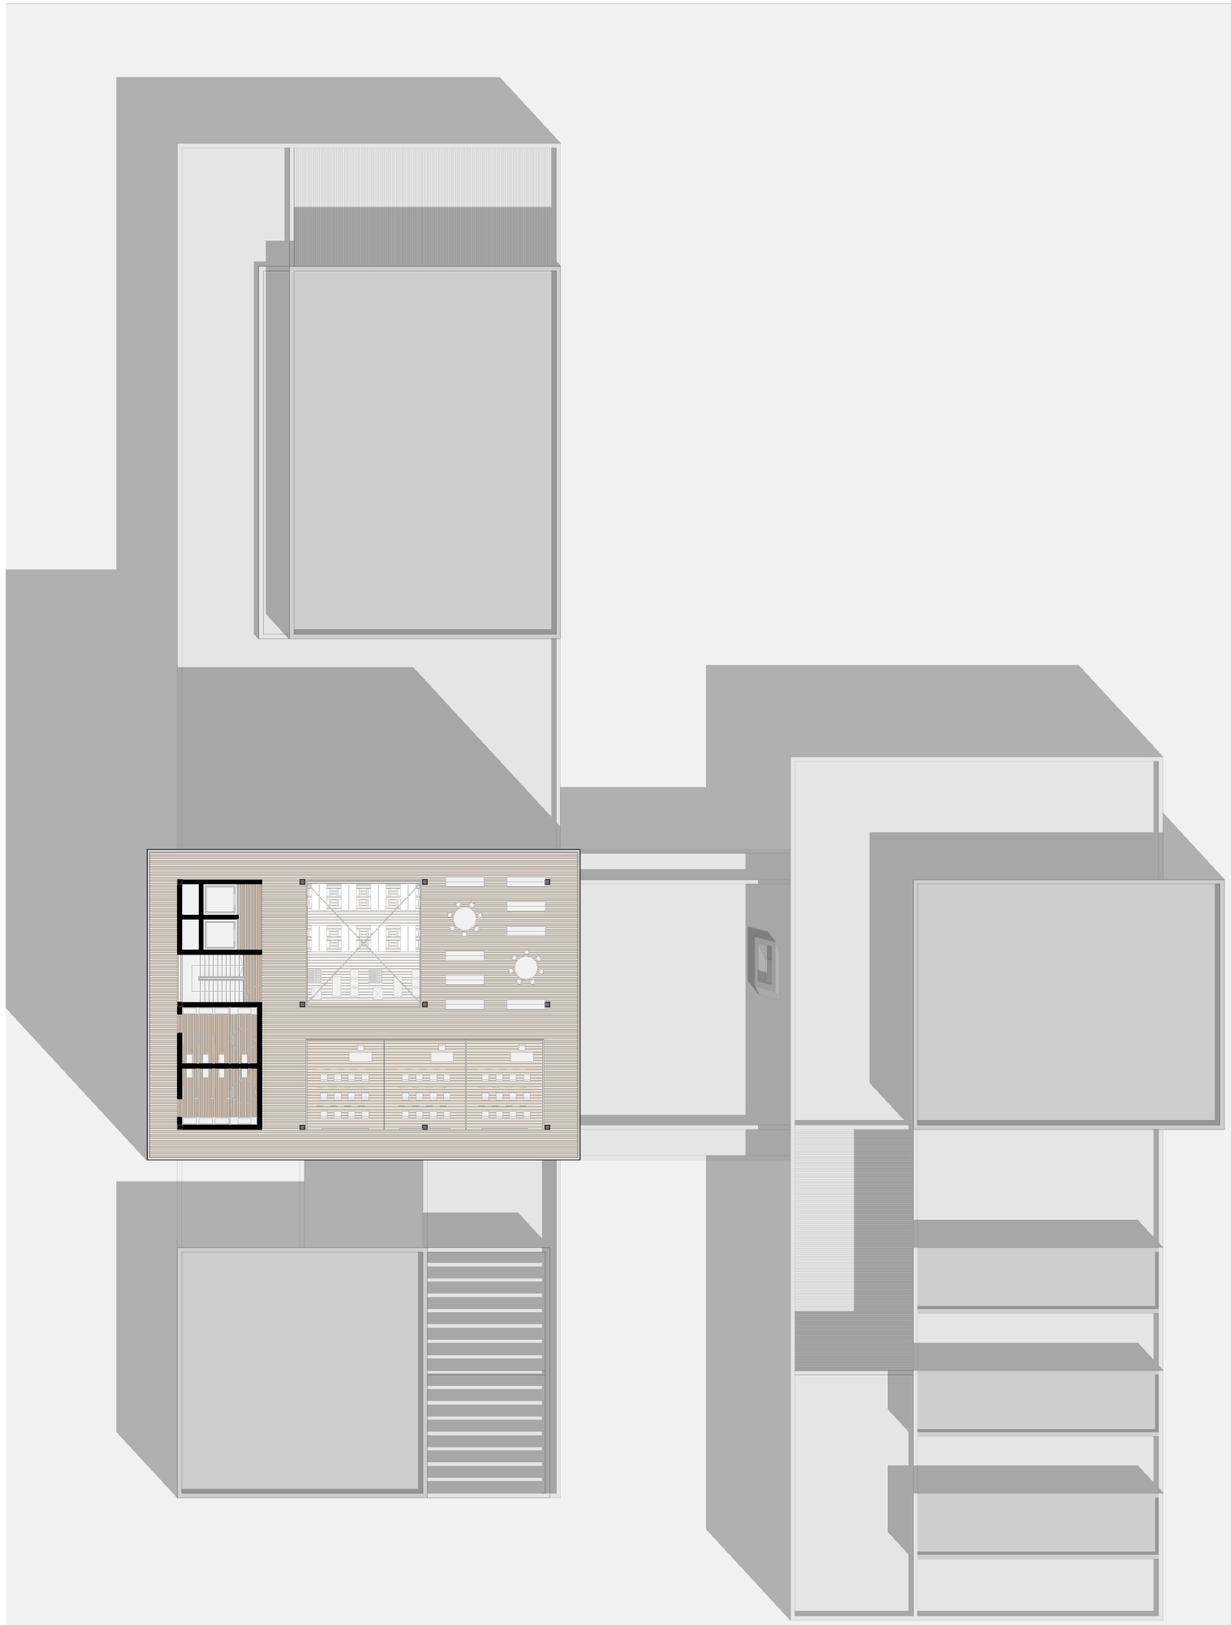

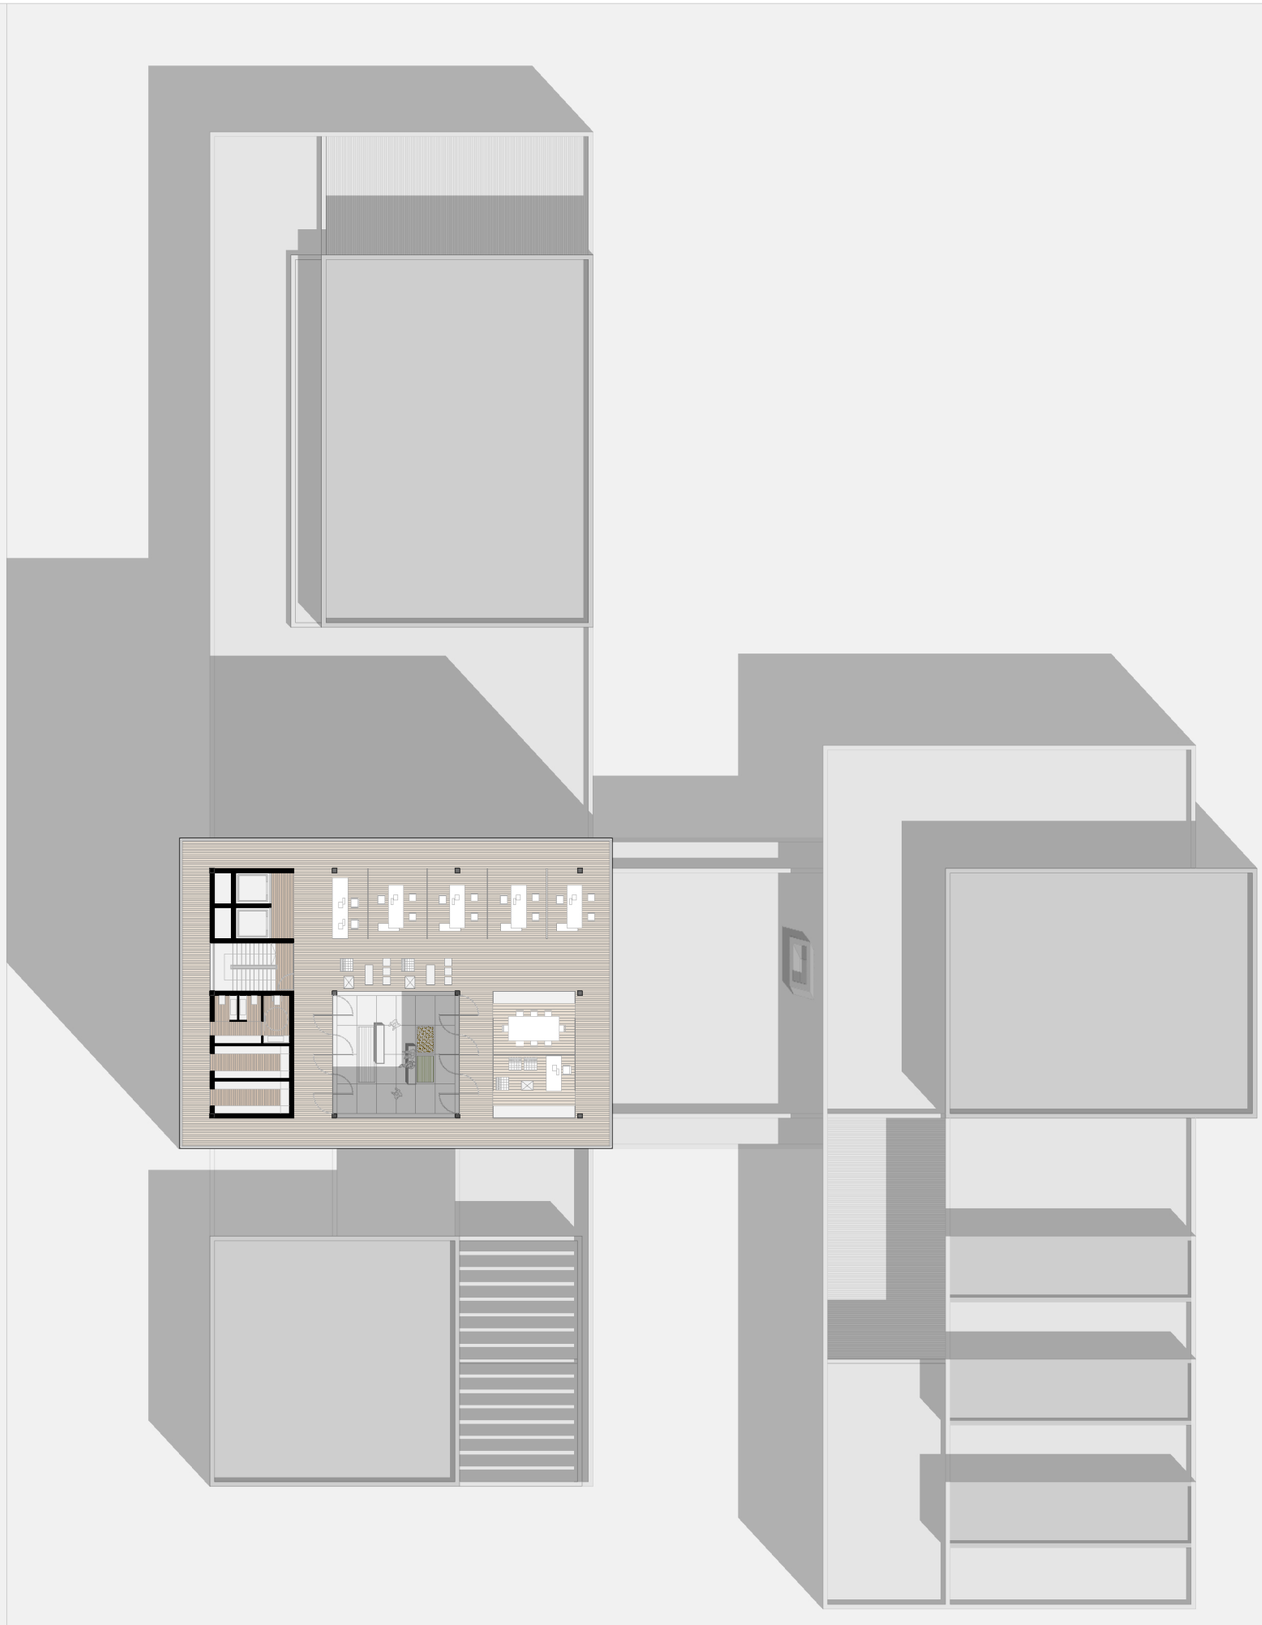

PLANTAS BIBLIOTECA | E:1/400

ALZADOS NORTE

ALZADOS SUR

ALZADOS | E:1/300

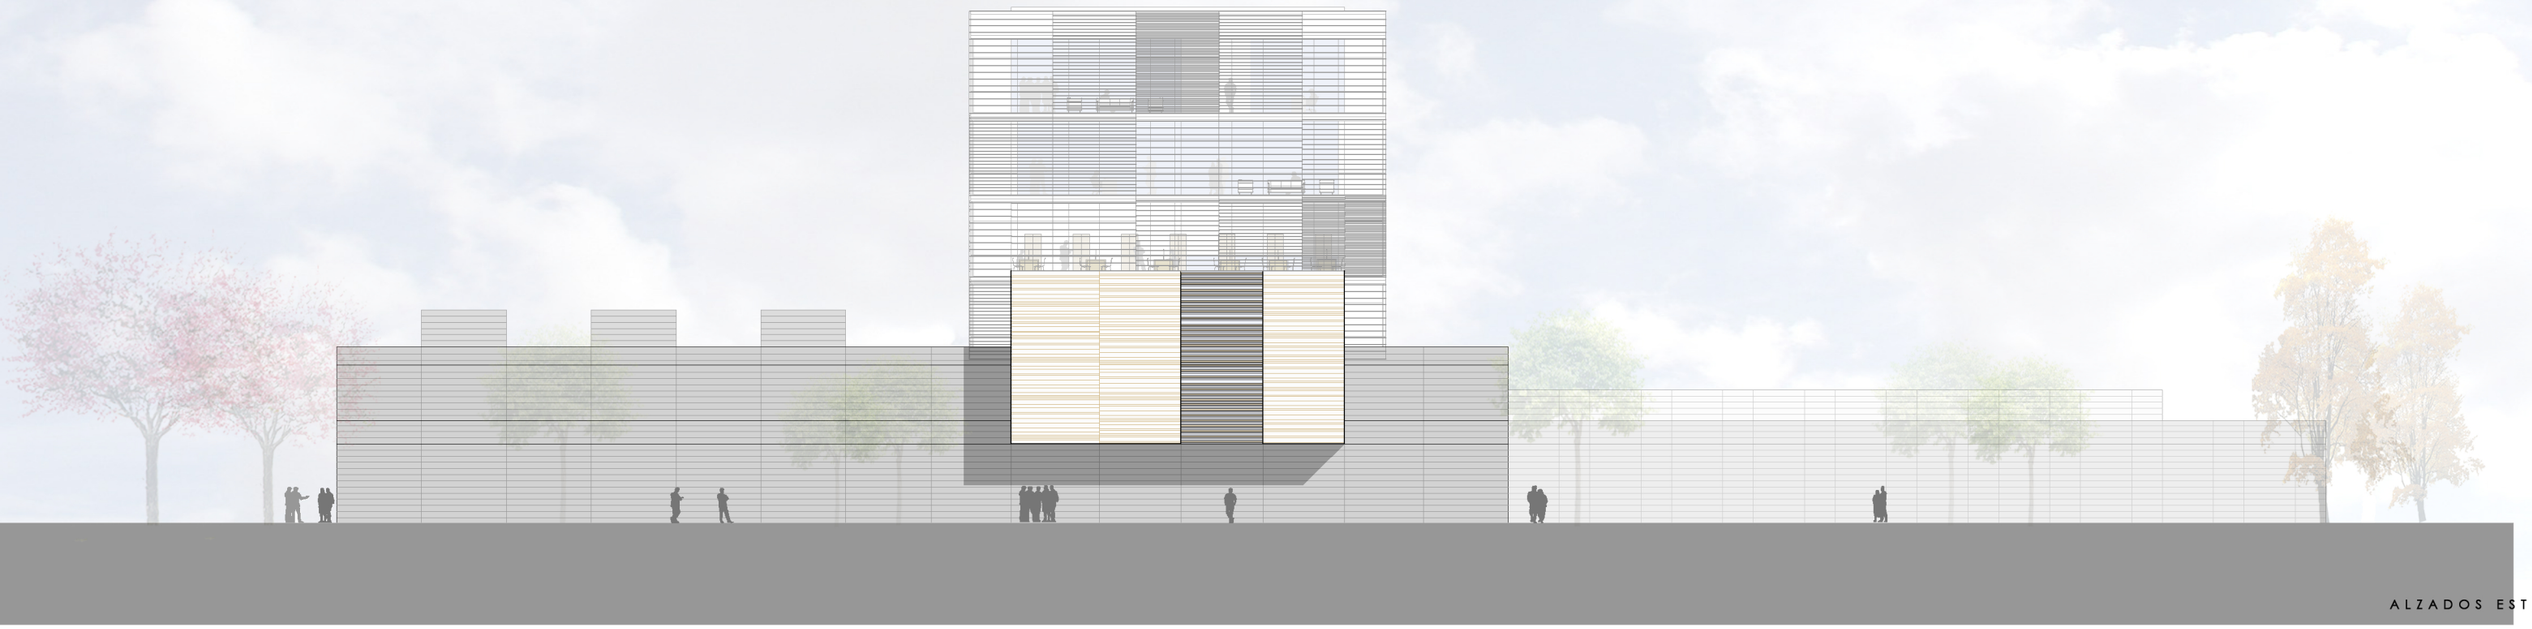

ALZADOS ESTE

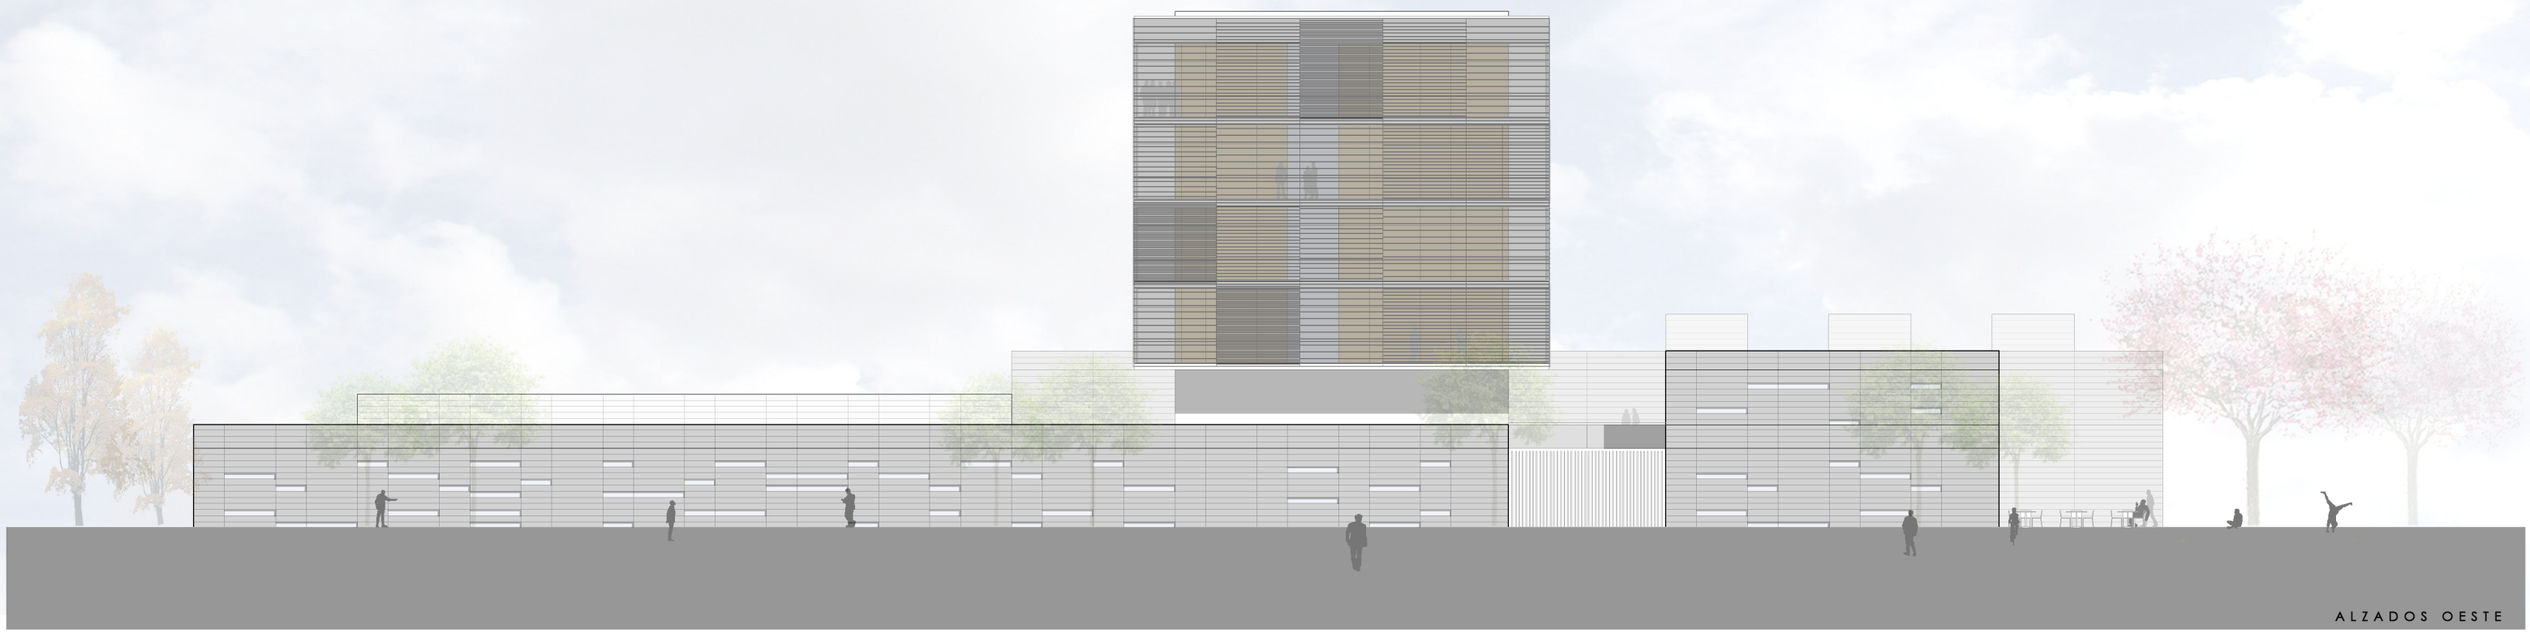

ALZADOS OESTE

ALZADOS | E:1/300

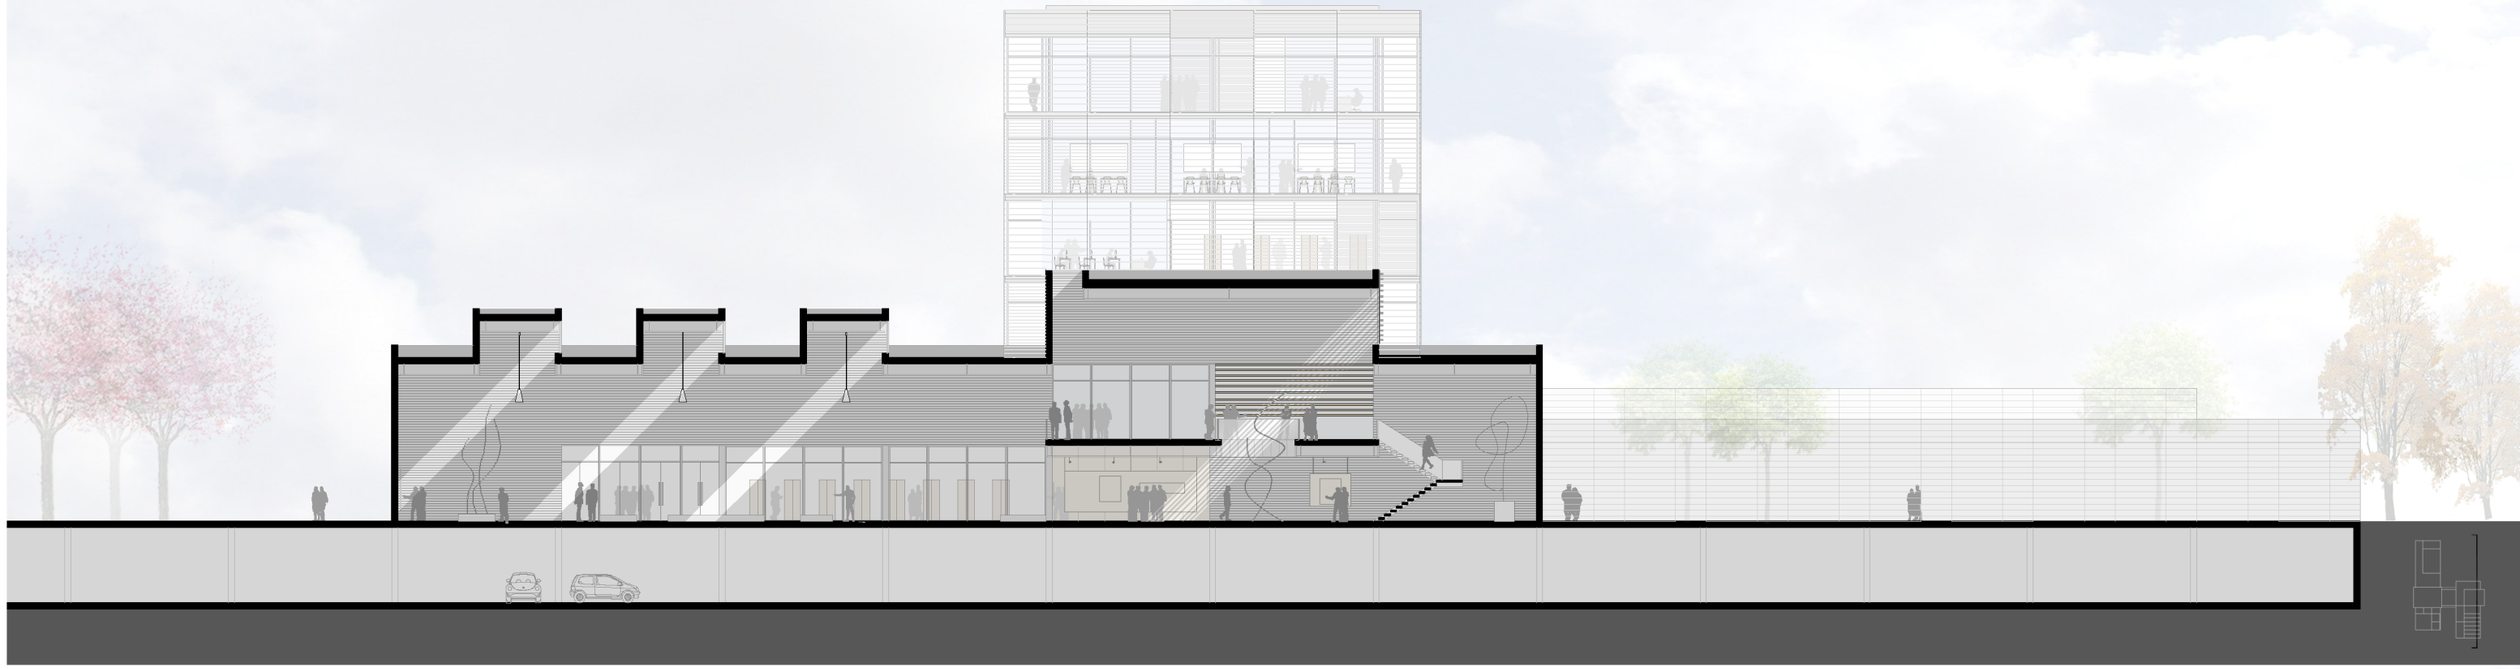

SECCIONES | E:1/300

SECCIONES | E:1/300

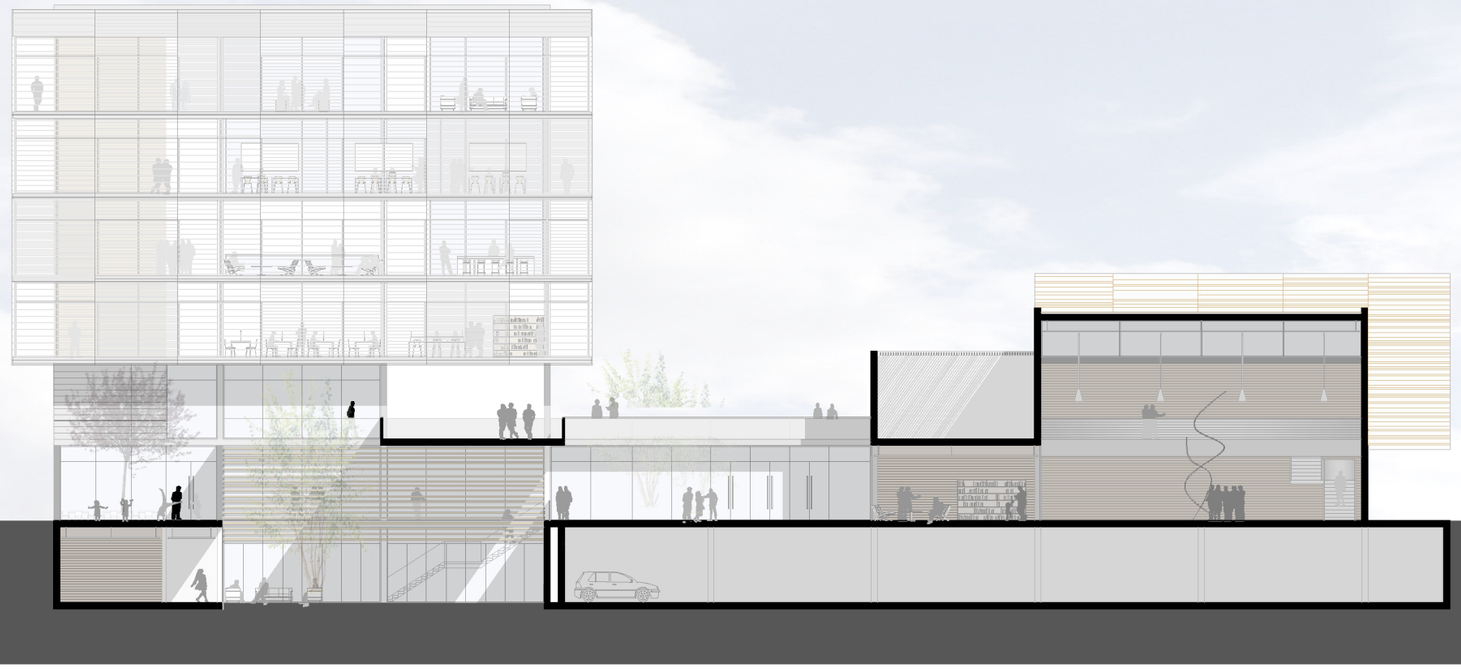

SECCIONES | E:1/300