



Natalencia y Junio de 1956
EL ARQUITECTO

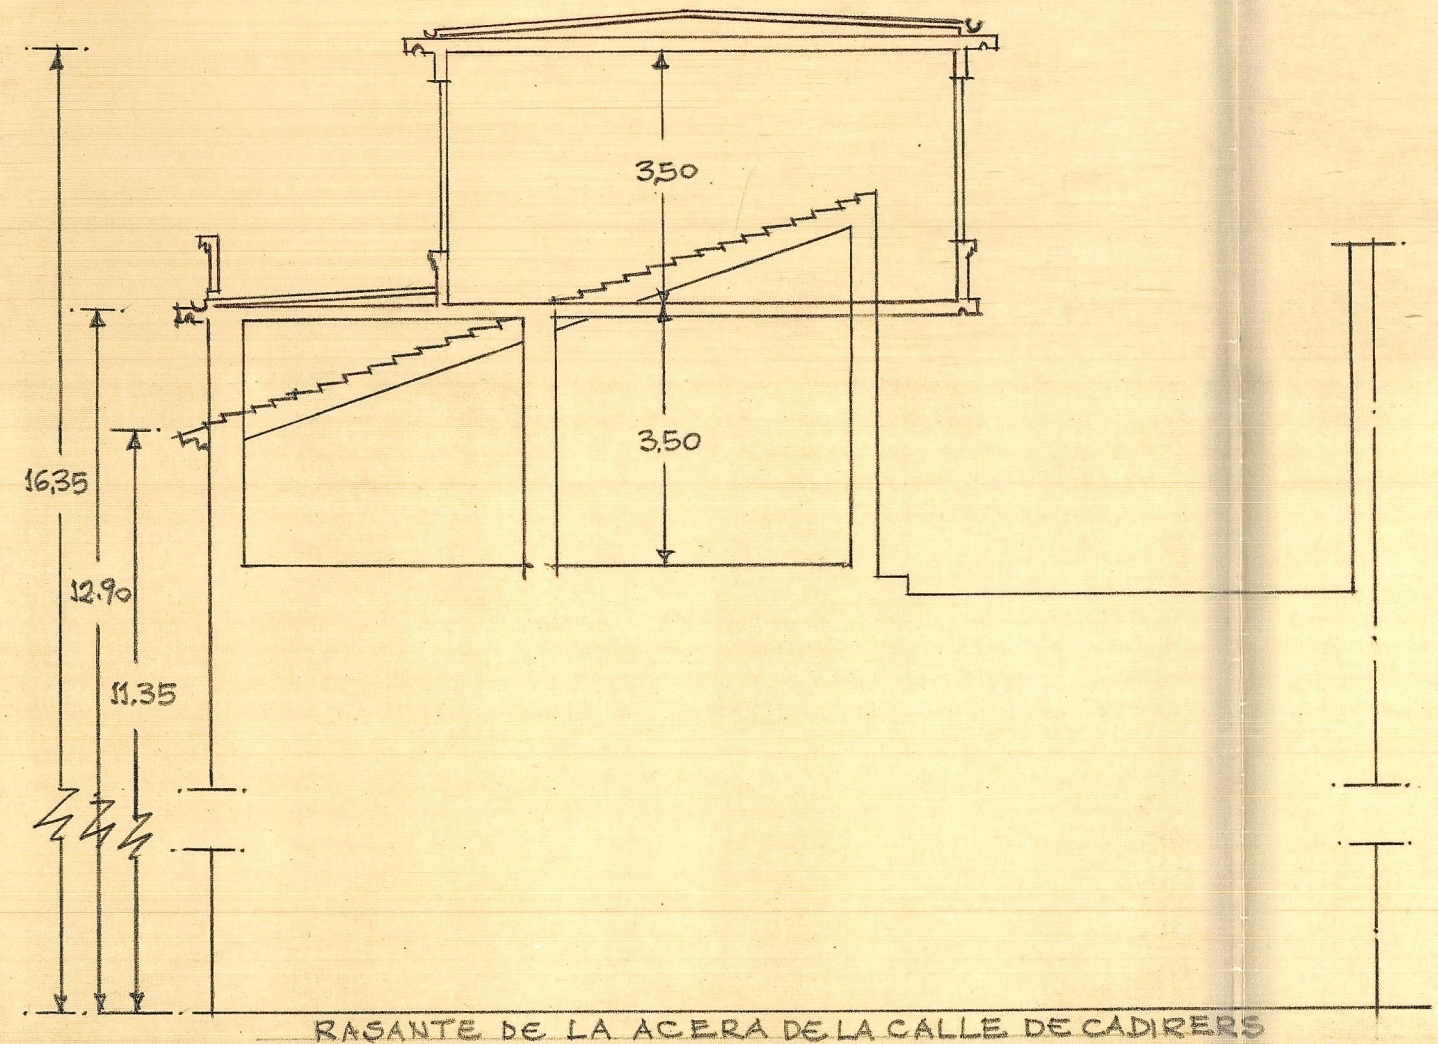

Sección transversal

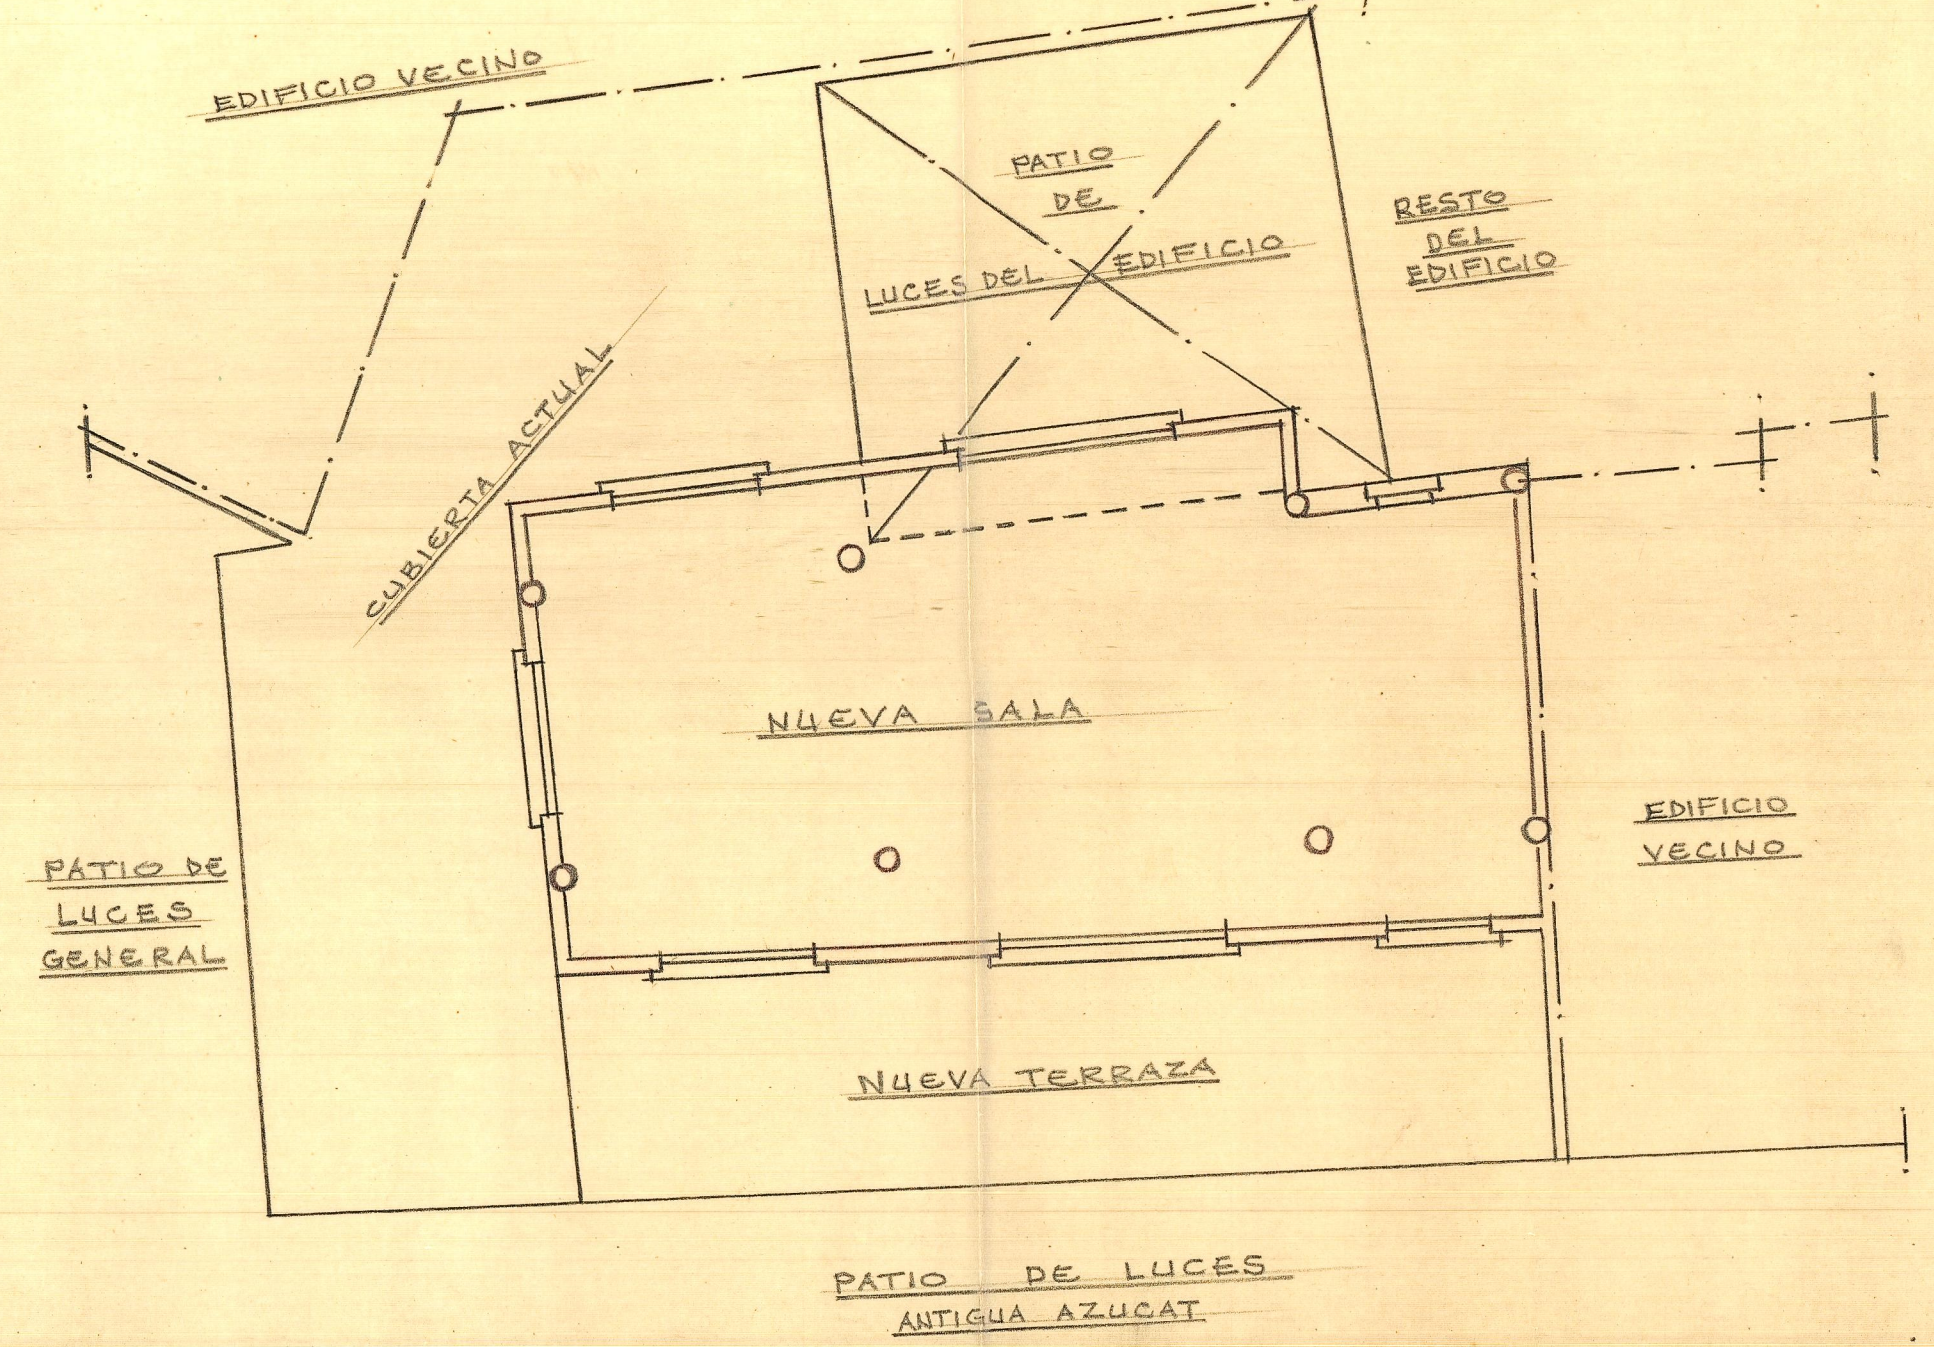

Planta general