


MISLATA - AMPLIACION DE LA CALLE DEL EMPARRADO

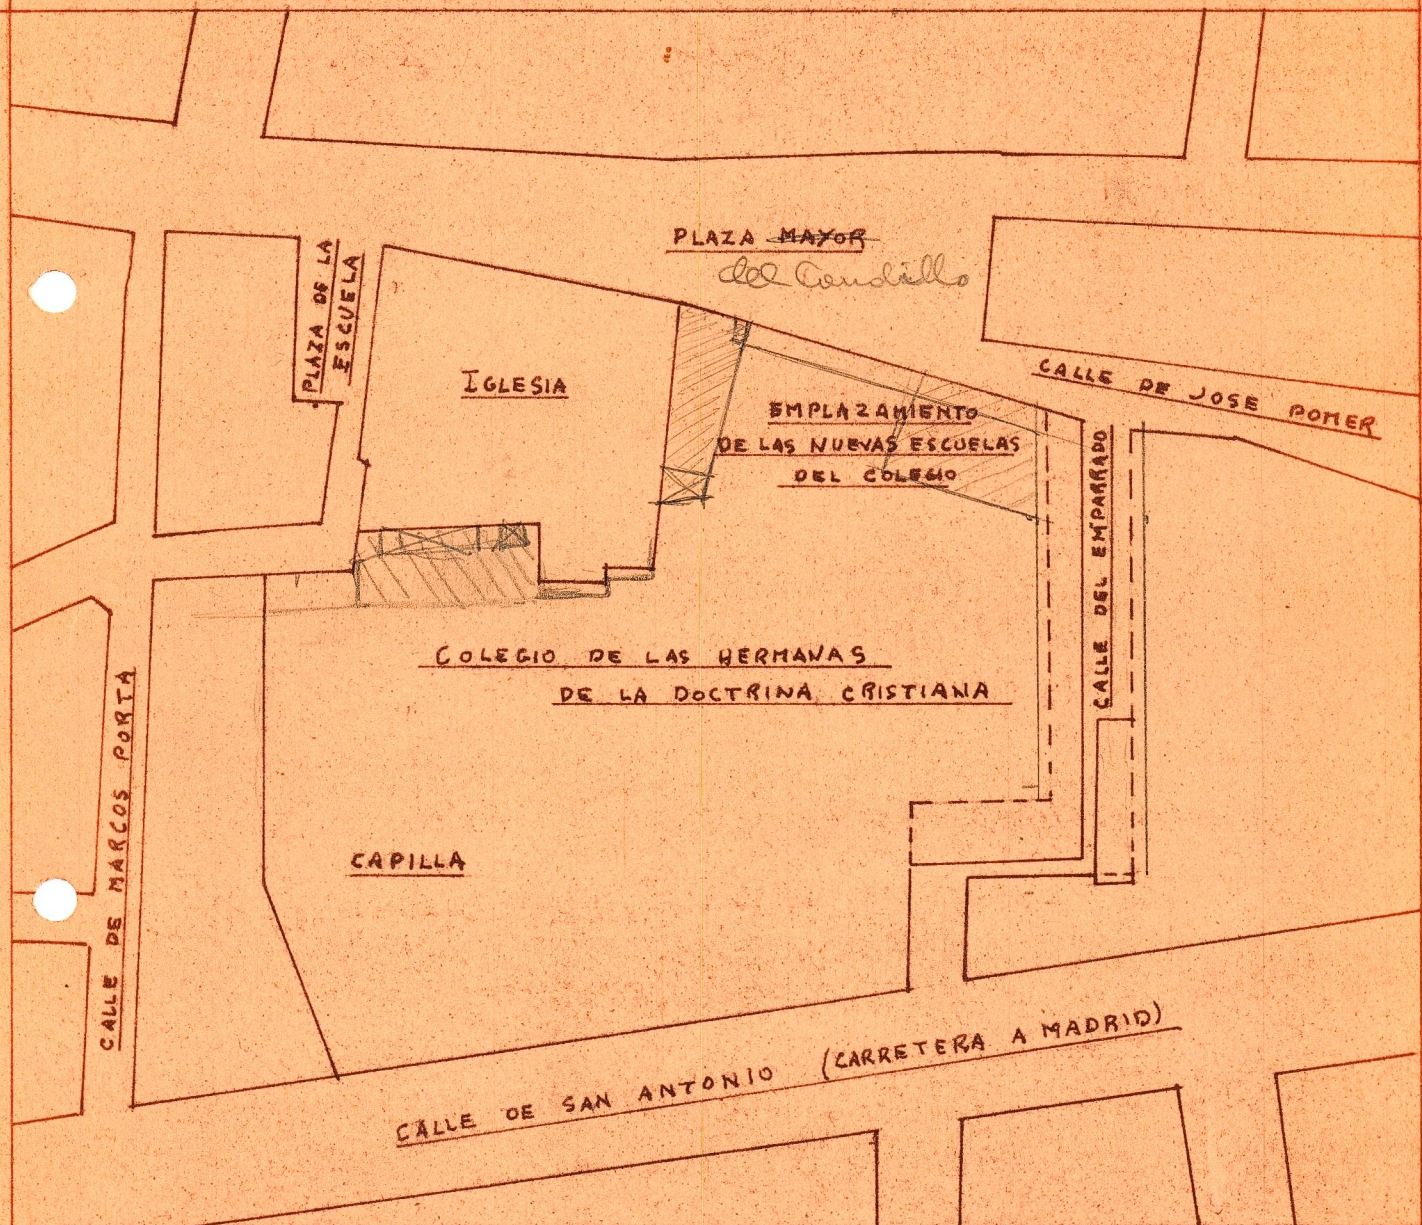

E-1:100 0

— LINEA ACTUAL
- - - LINEA QUE SE PROPONE