


740  
1024  
740  
240  
240  
2504

COLEGIO LASALLE  
ACCESO - E. - 1:50

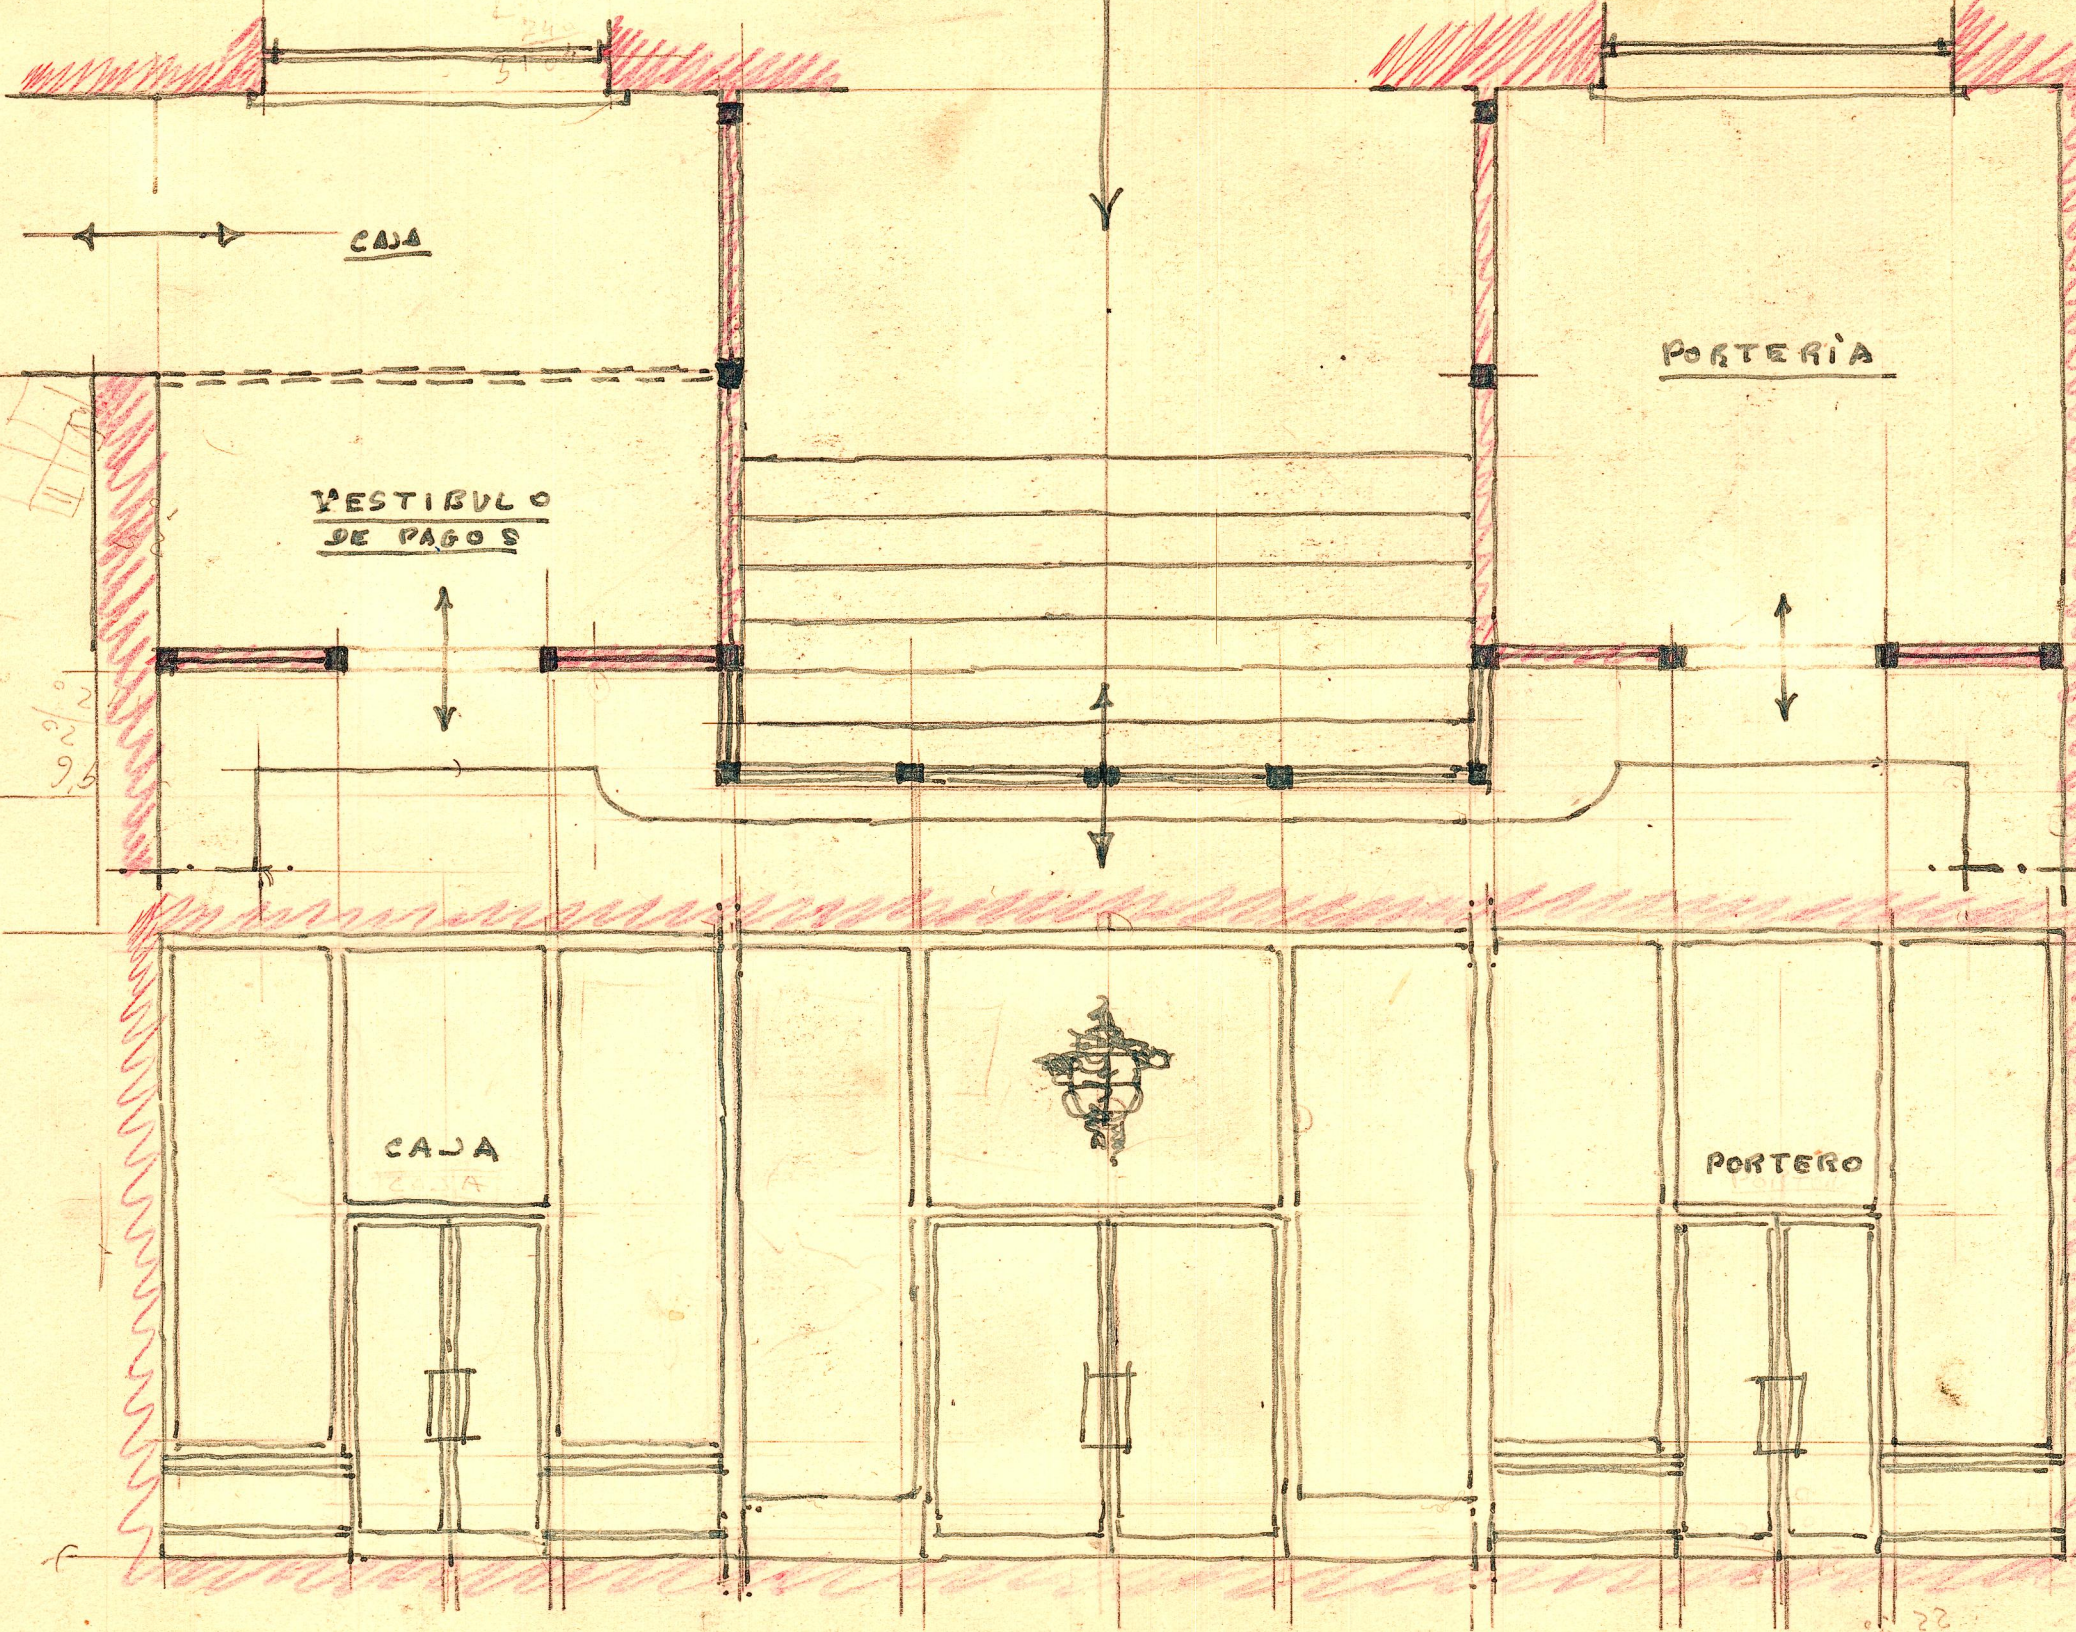

CAJA

VESTIBULO  
DE PAGOS

PORTERIA

PLANTA

CAJA

PORTERO

FRENTE