



PISO PRIMERO

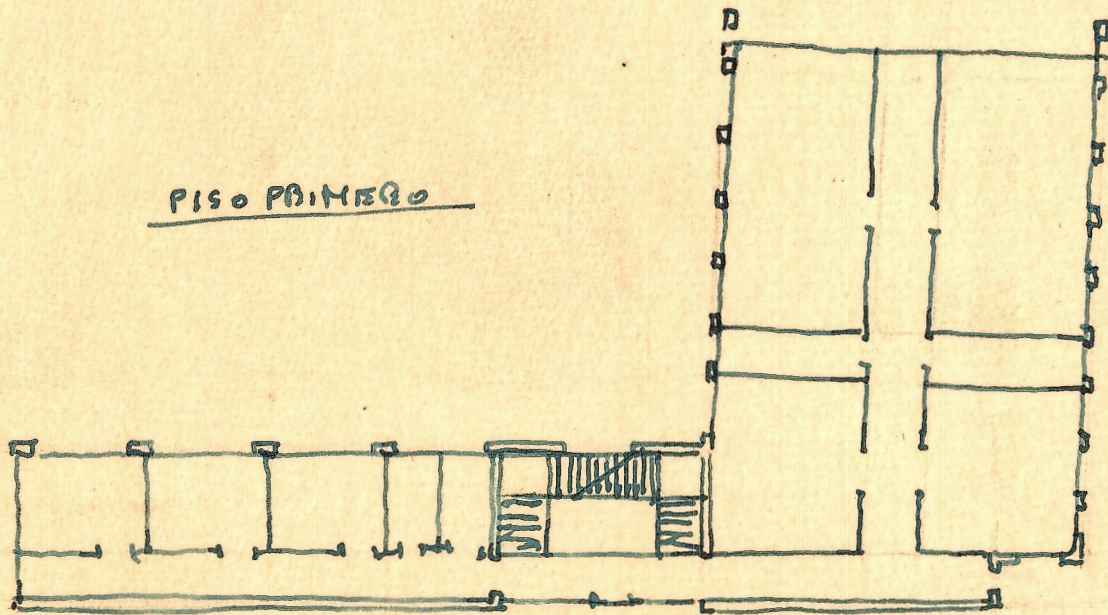


PISO SEGUNDO

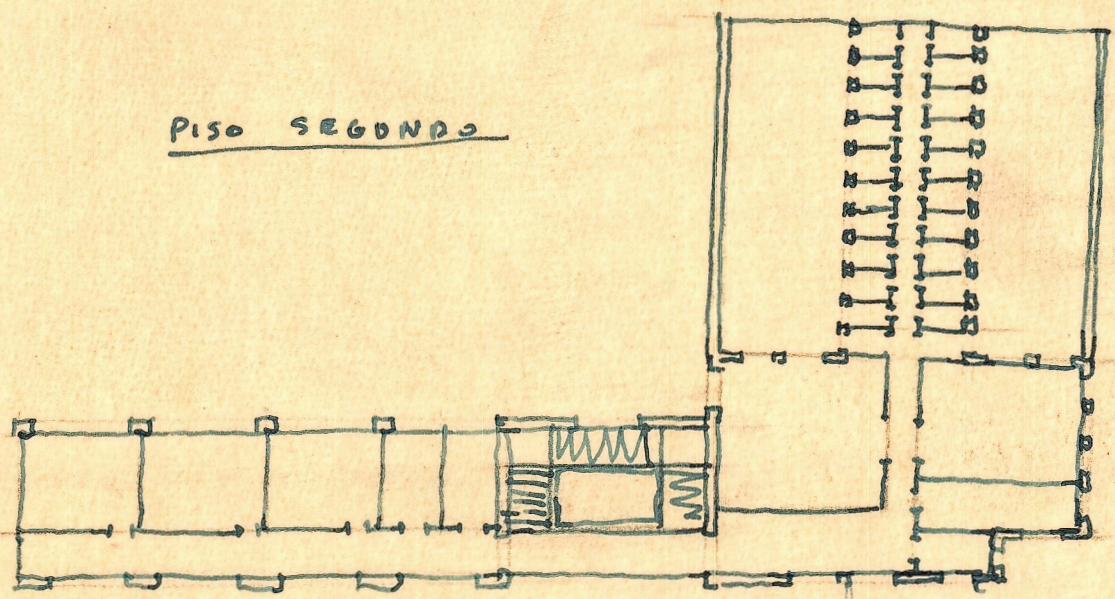


PRIMERA ETAPA
DE LAS OBRAS
E.-1:200

PLANTA BAJA

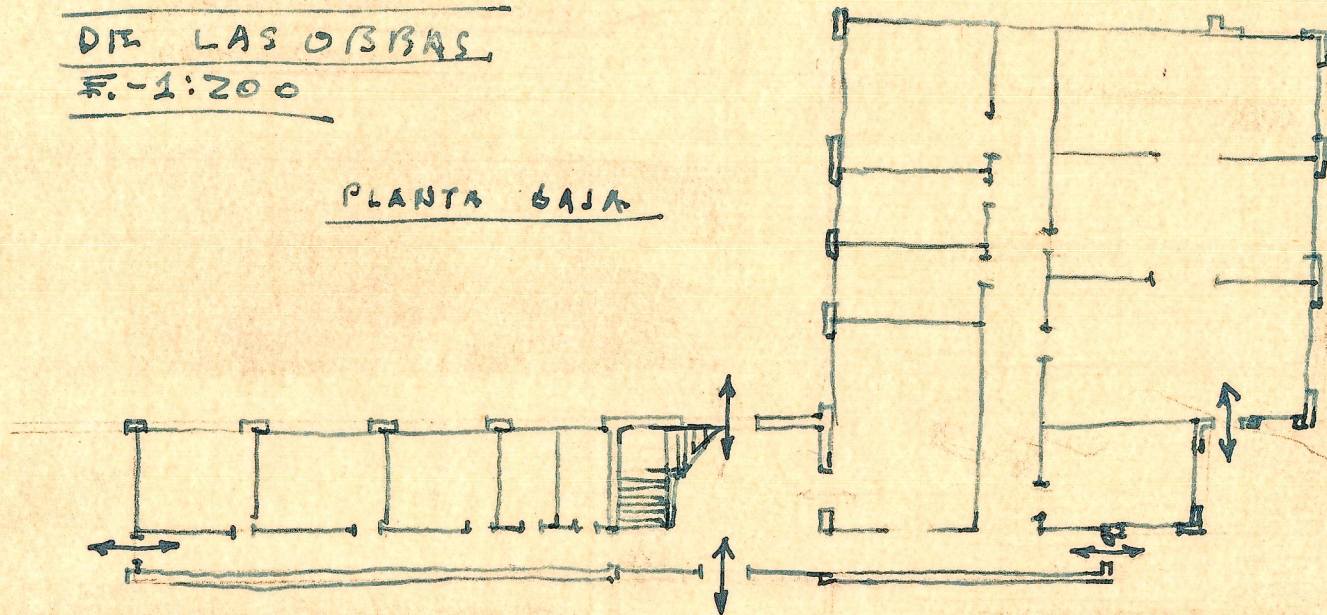

E.-1:500

SEGUNDO

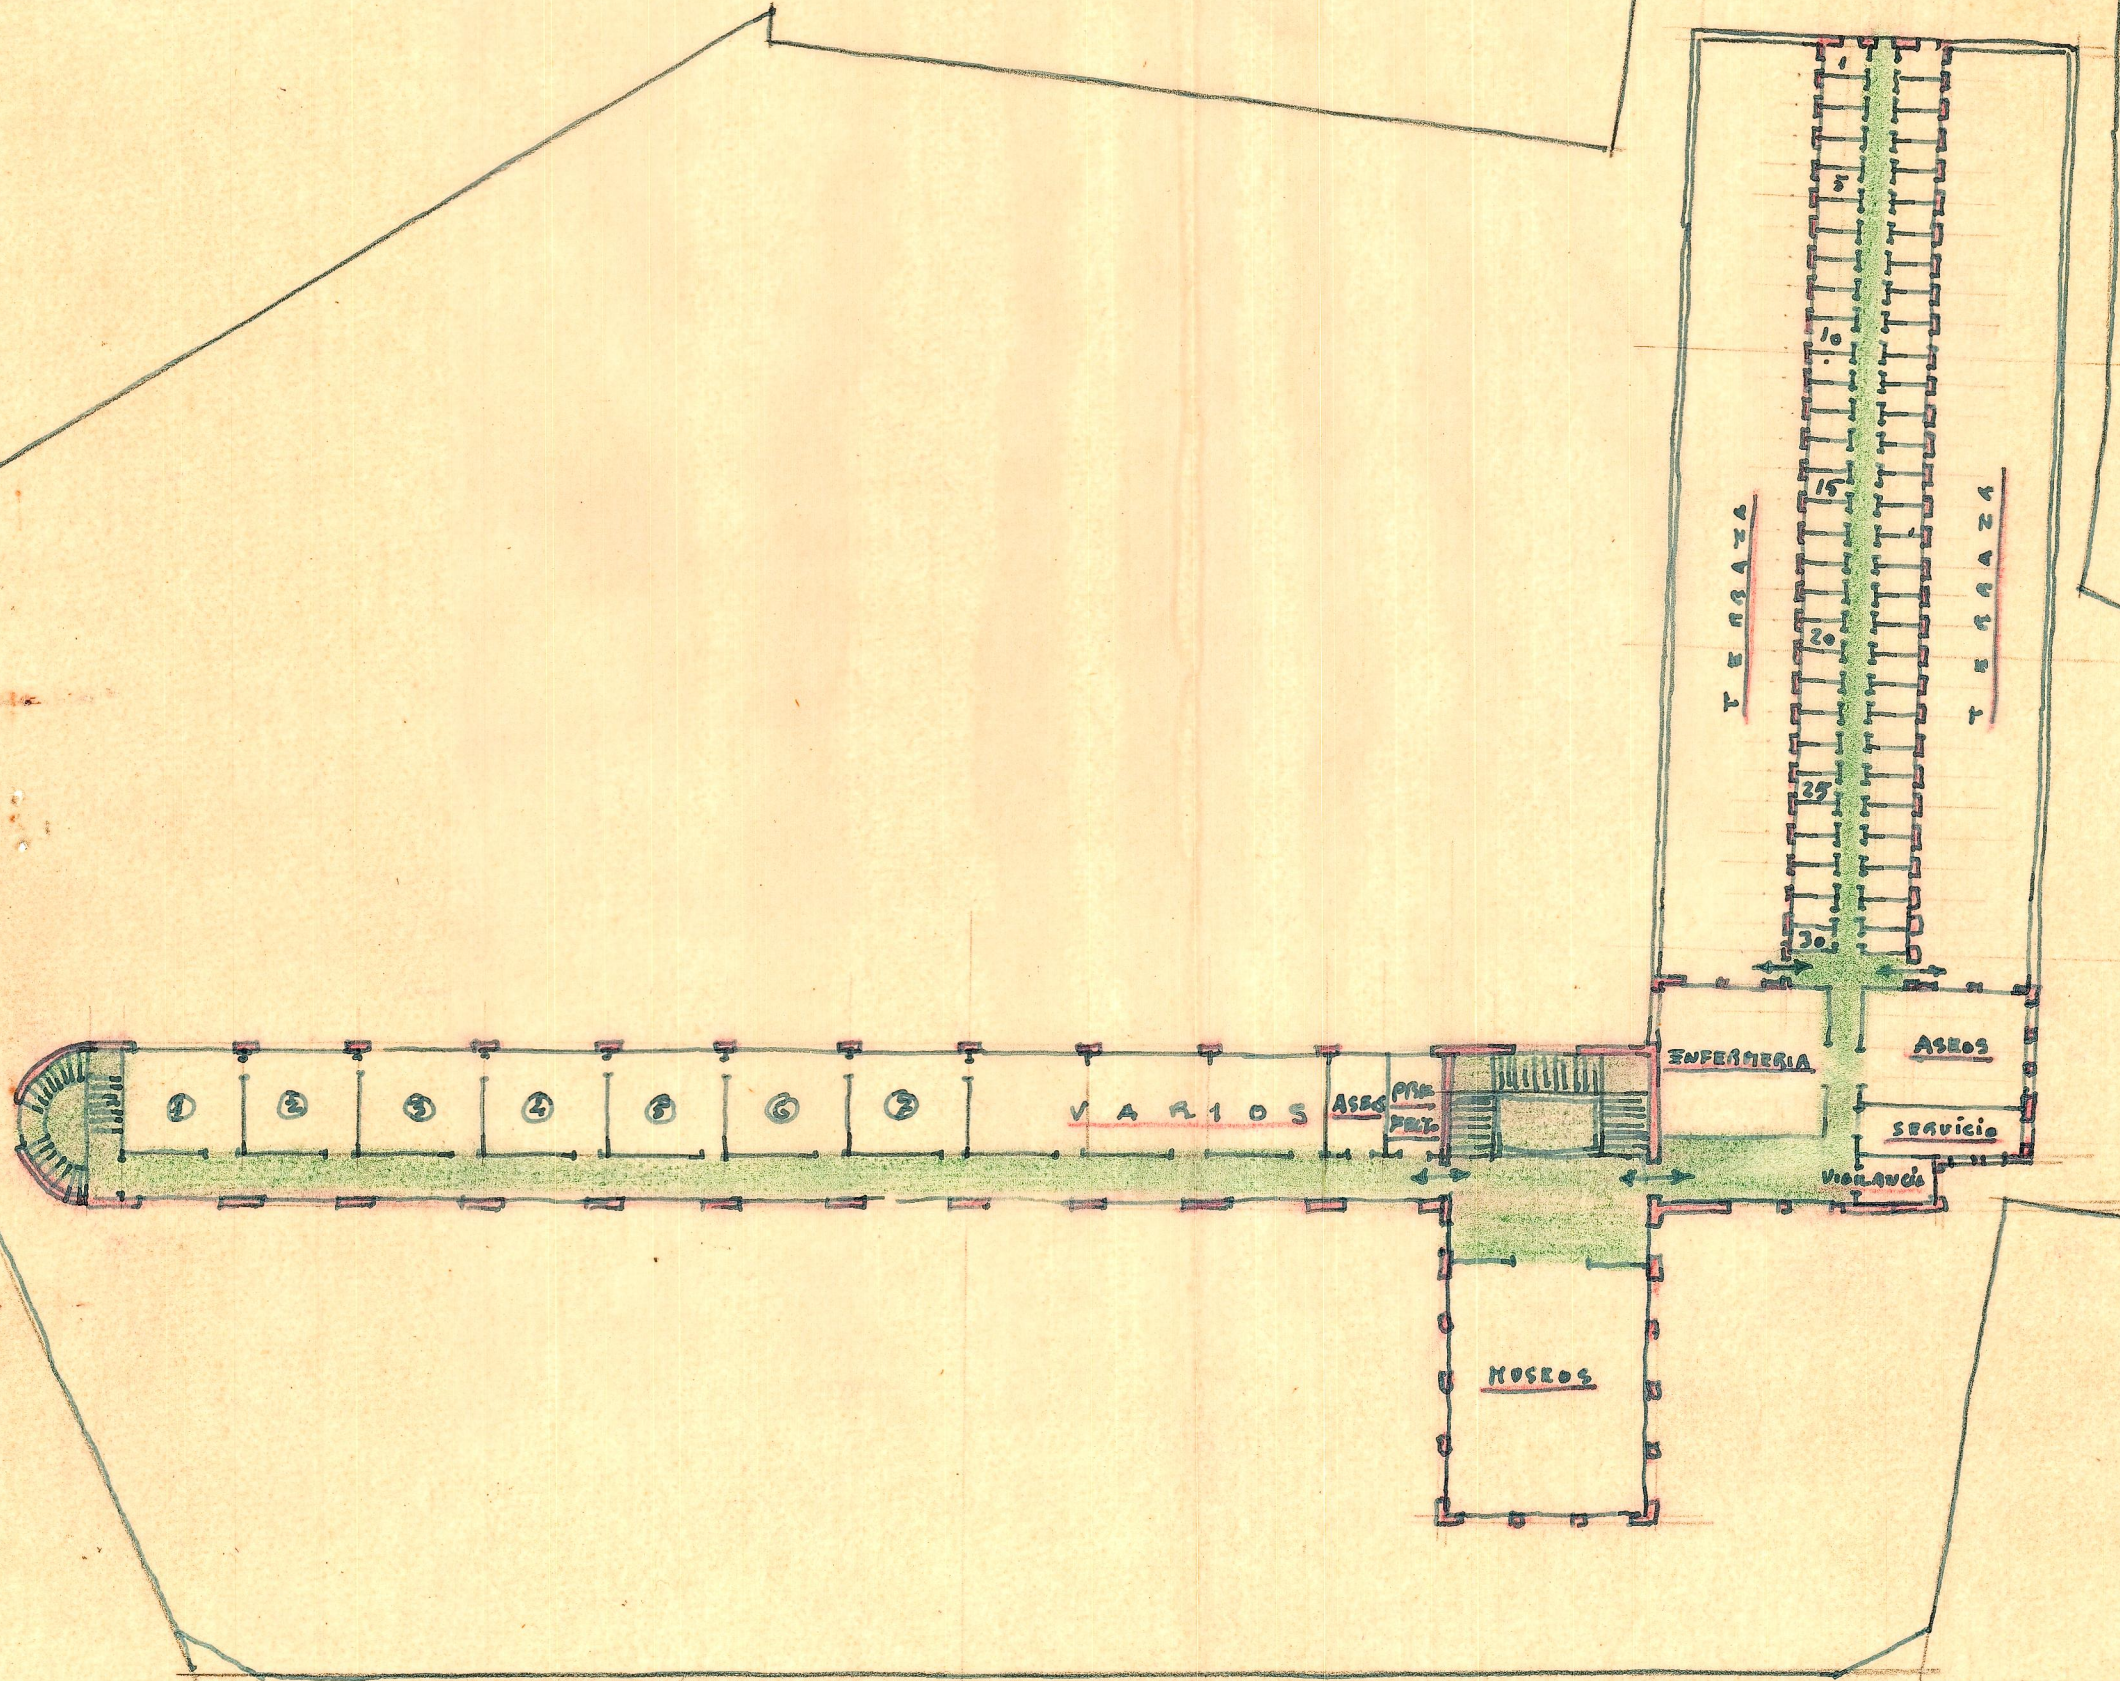

E. - 1:500

PRIMERO

