


COLEGIO "LA SALLE" (Alcorta)
esc. 1:100.

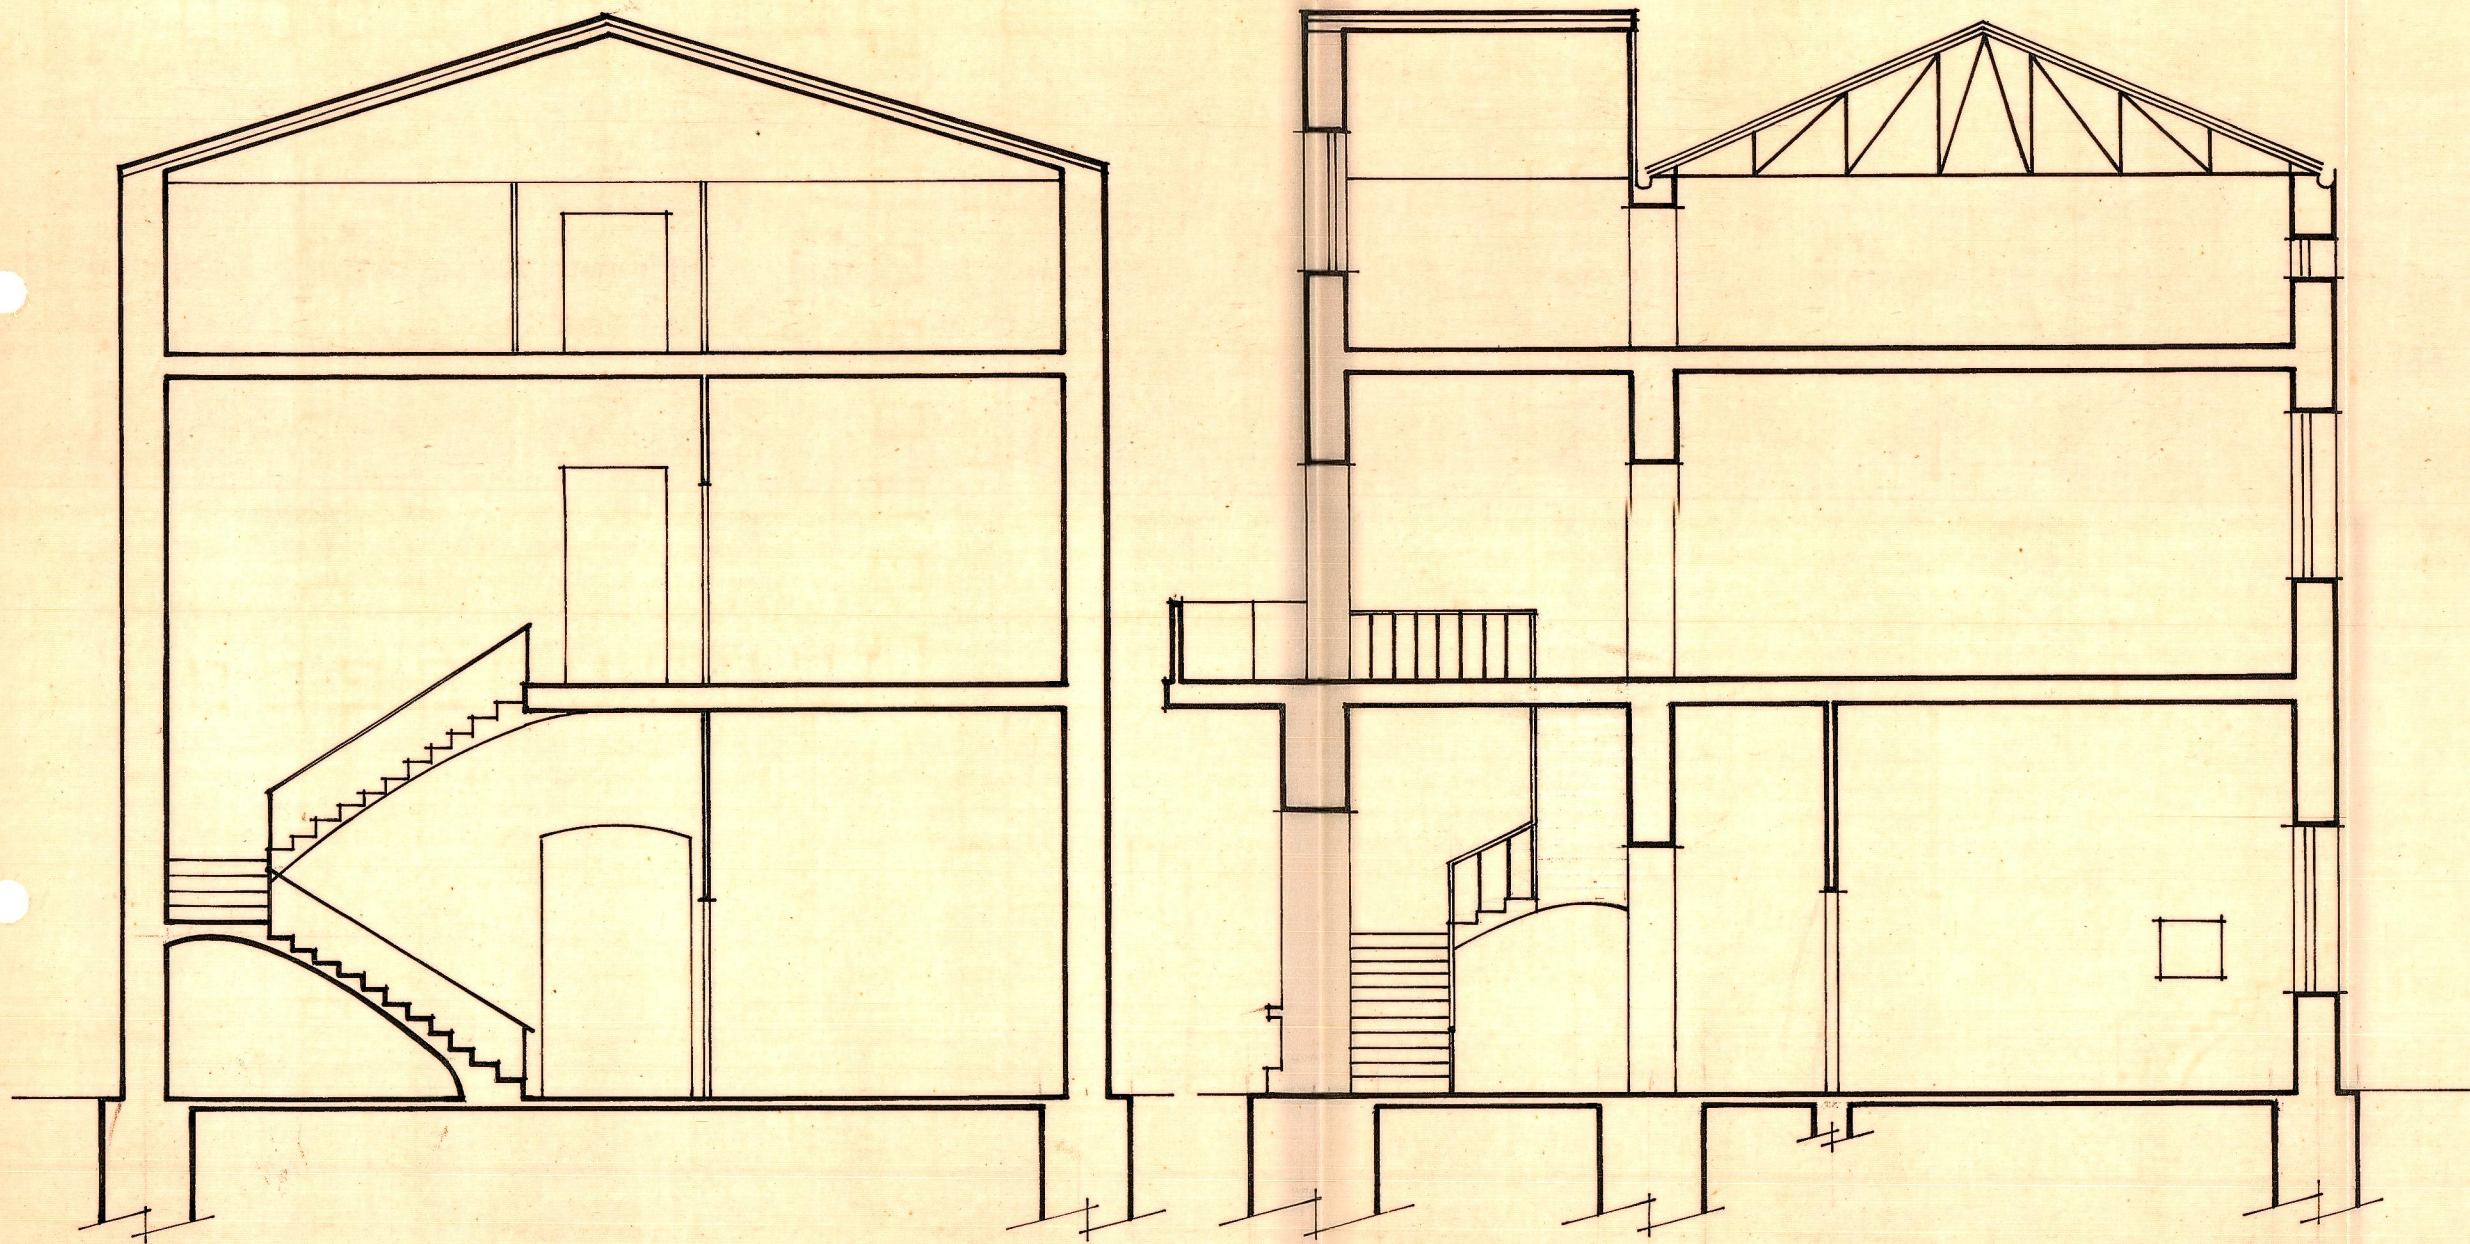

sección a-a.

sección b-b.