


MISLATA - AMPLIACION DE LA CALLE DEL EMPARRADO

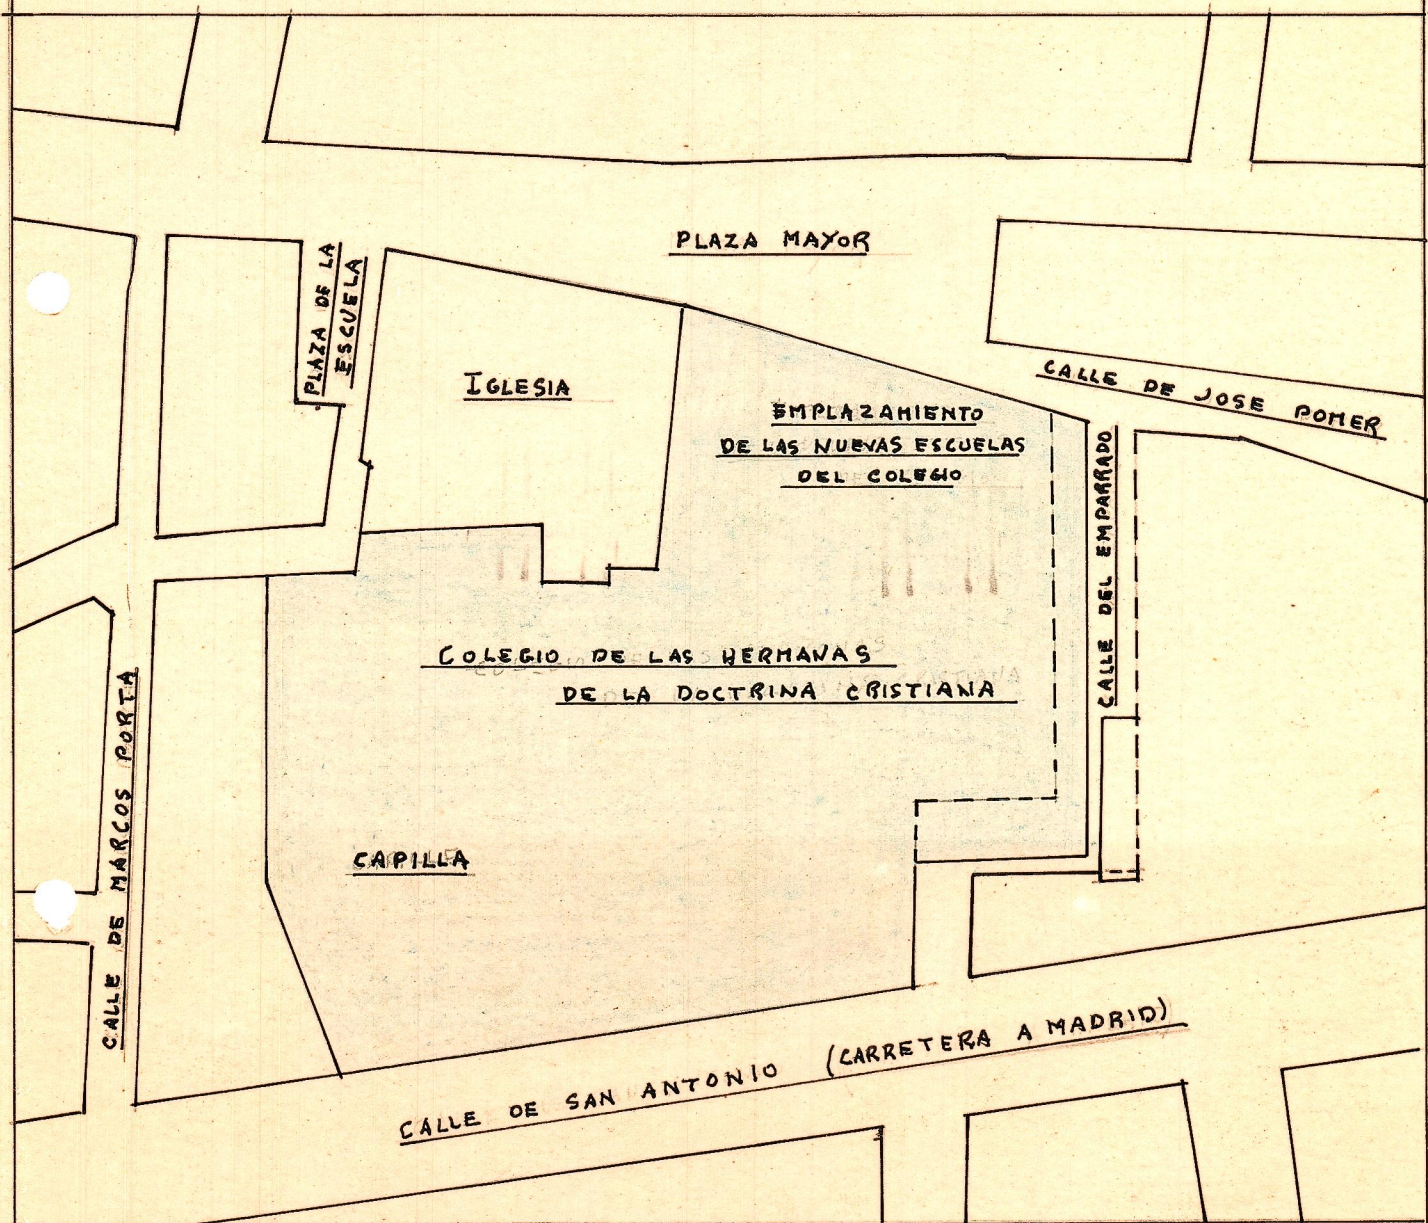

E.-1:100

————— LINEA ACTUAL  
----- LINEA QUE SE PROPONE