


PLANO EMPLAZAMIENTO DE LA C/. POMER, EMPEDRADO Y C/. VIRGEN
DESAMPARADOS *de* MISLATA

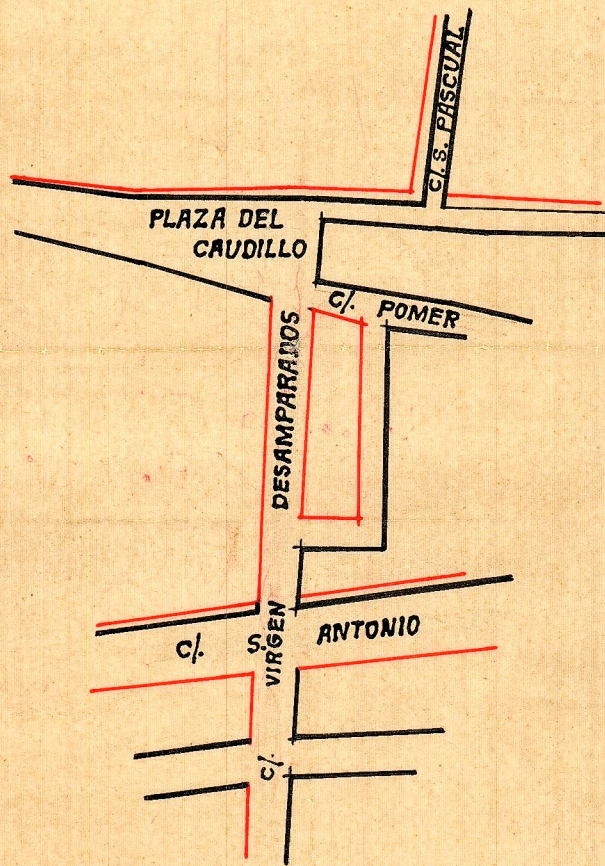

Escala 1:2000

Mislata Mayo 1960.
EL ARQUITECTO,