






FRENTE

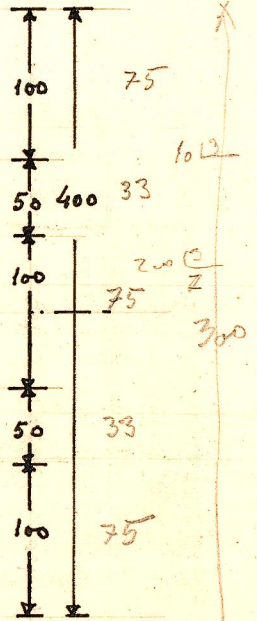


PLANTA

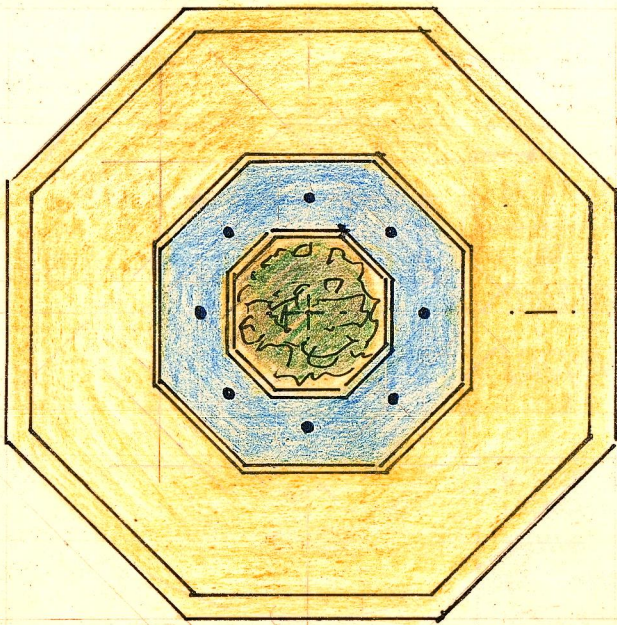

E.-1:20

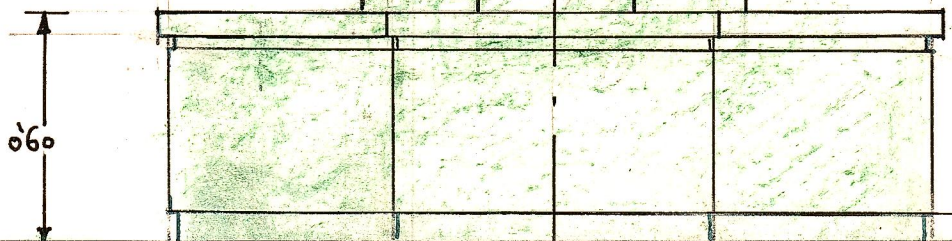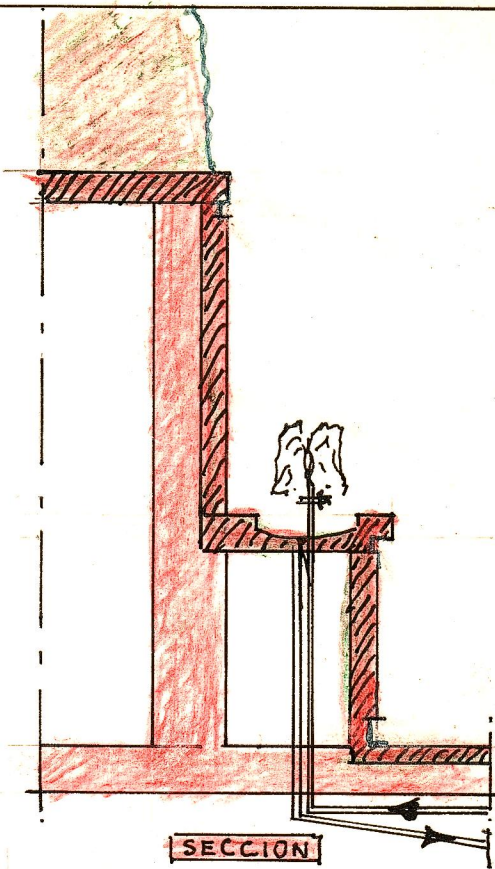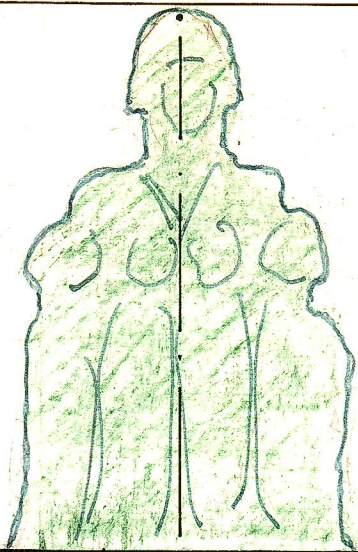

FRENTE

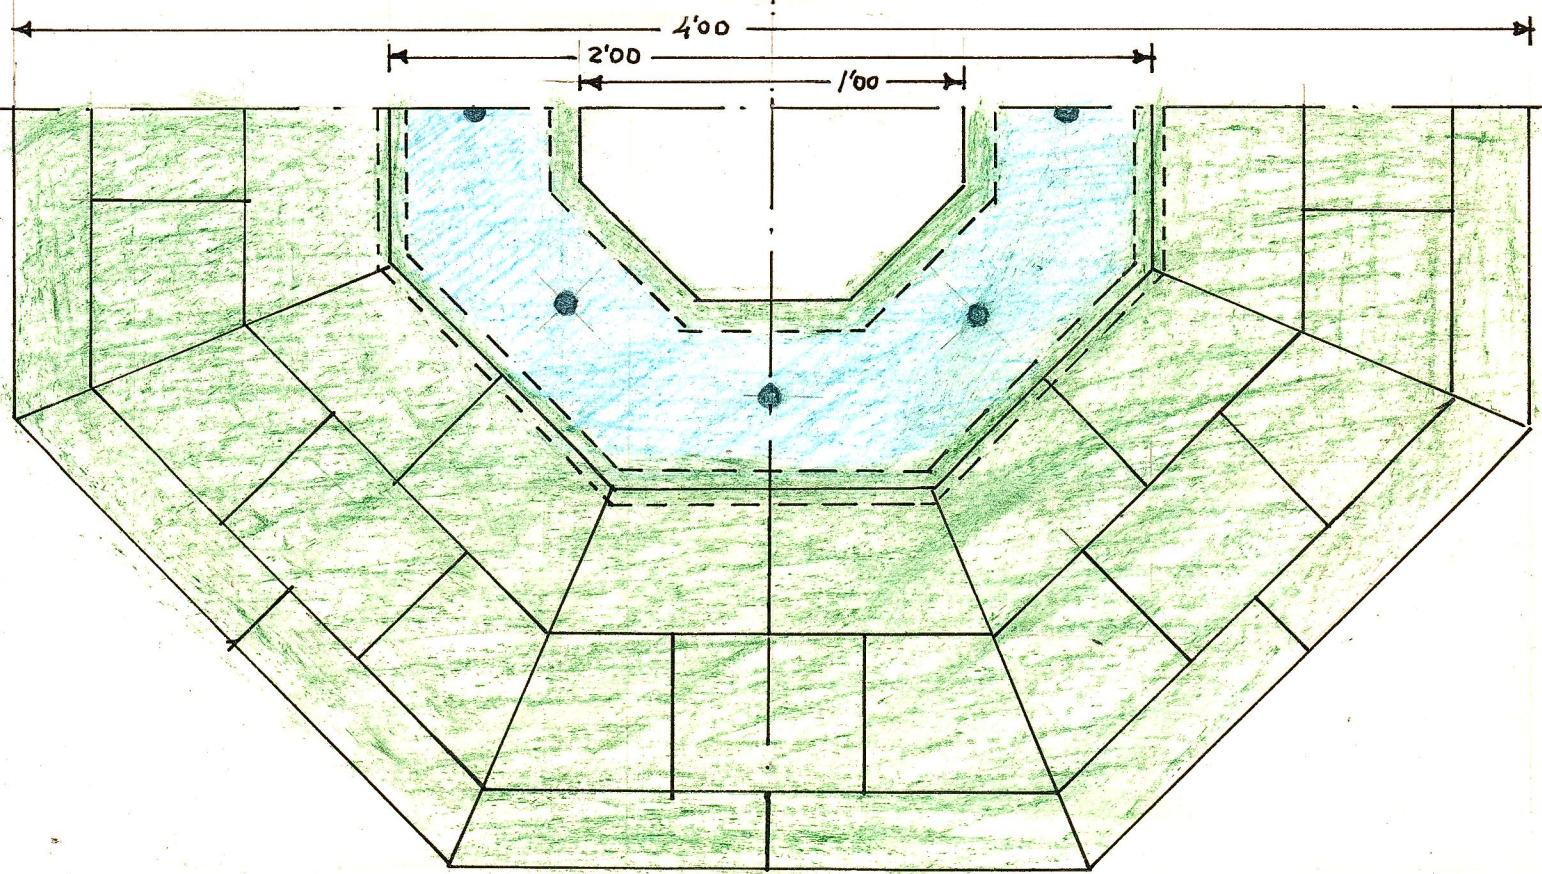

PLANTA