


E = 1:10


Colegio H^{nas} Doctrina Cristiana

MISLATA


Para-sol en fachada

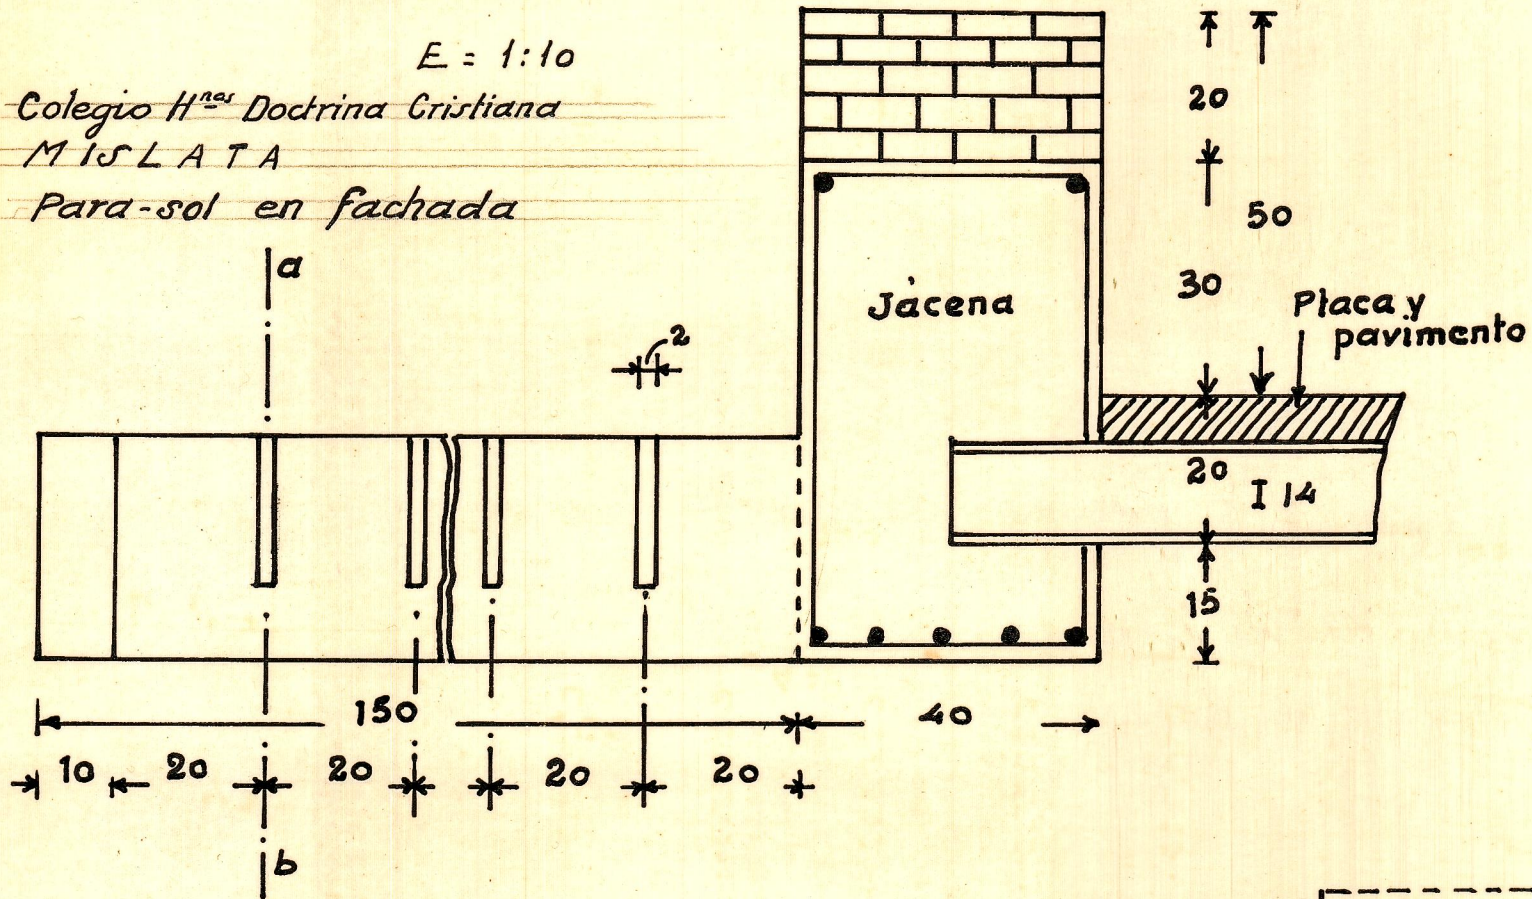

VIGUETA
Sección a b

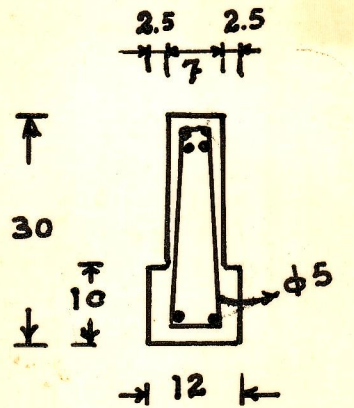


Sección longitudinal


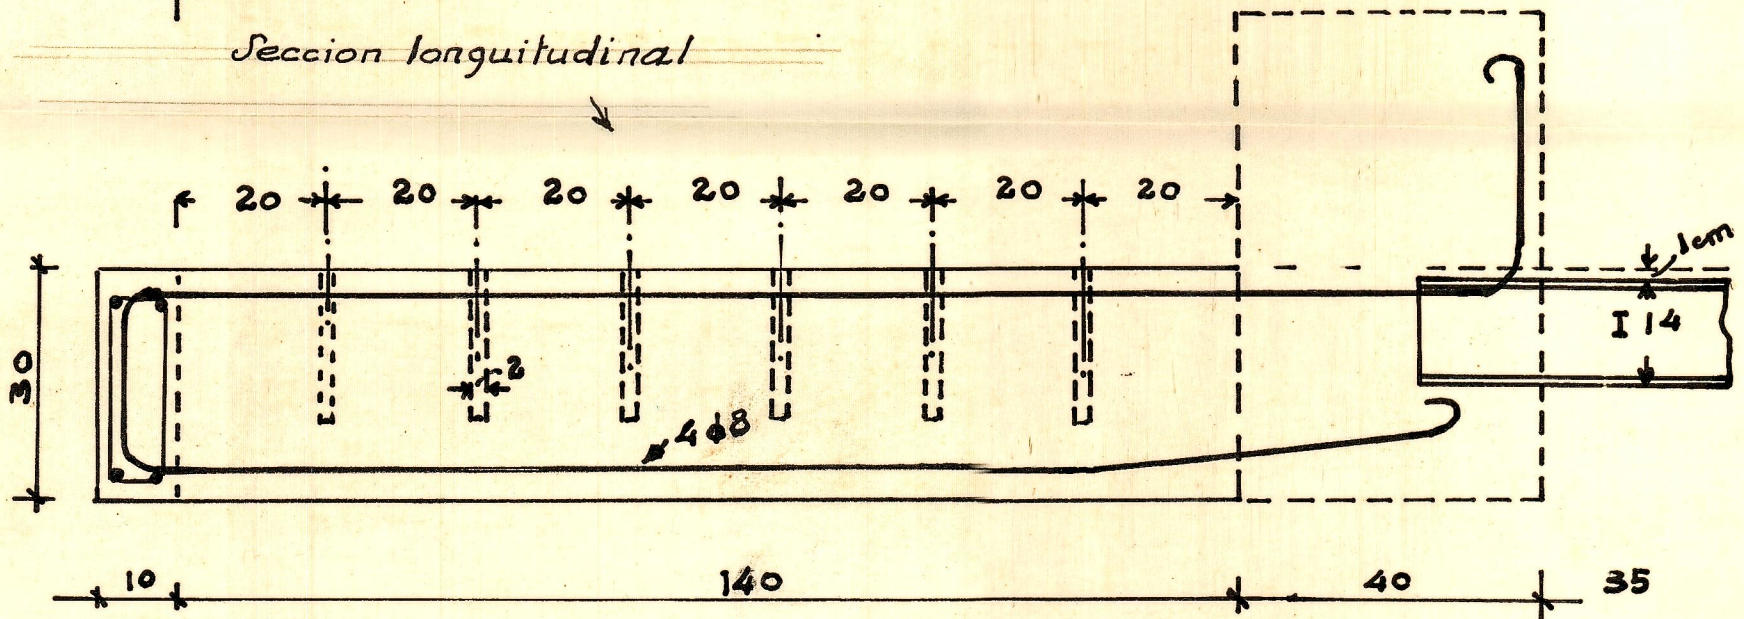


Colegio H^{nas} Doctrina
Cristiana
MISLATA

Disposicion de las viguetas
E = 1:10

Jacena

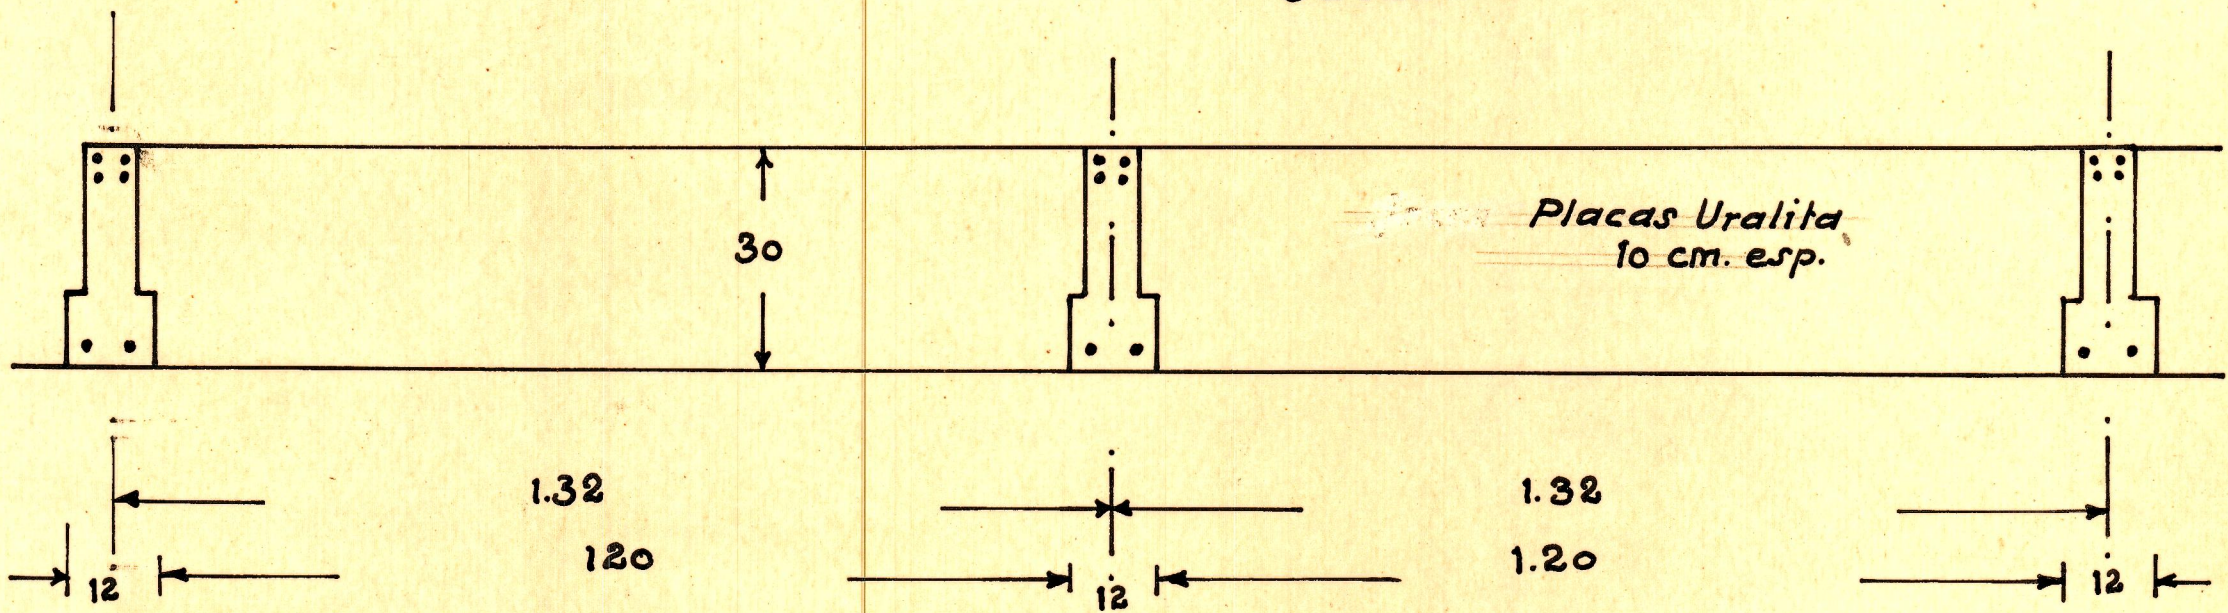

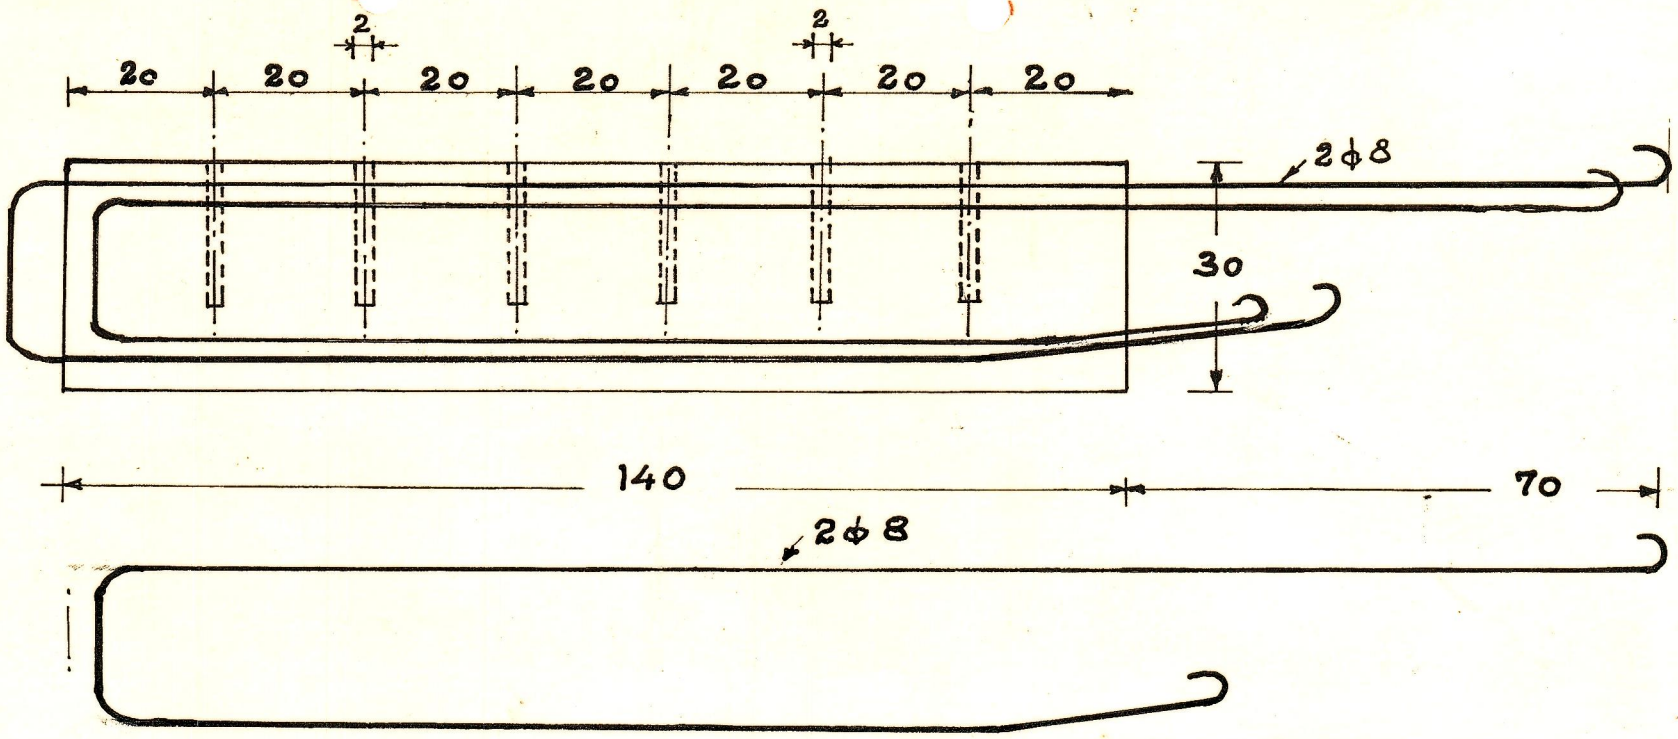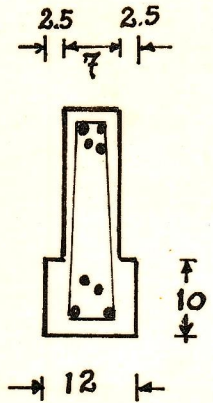

Viguetas para sol en fachada

Colegio H^{nas} Doctrina Cristiana
MISLATA

E = 1:10